


南久宝寺地区地区計画 計画図

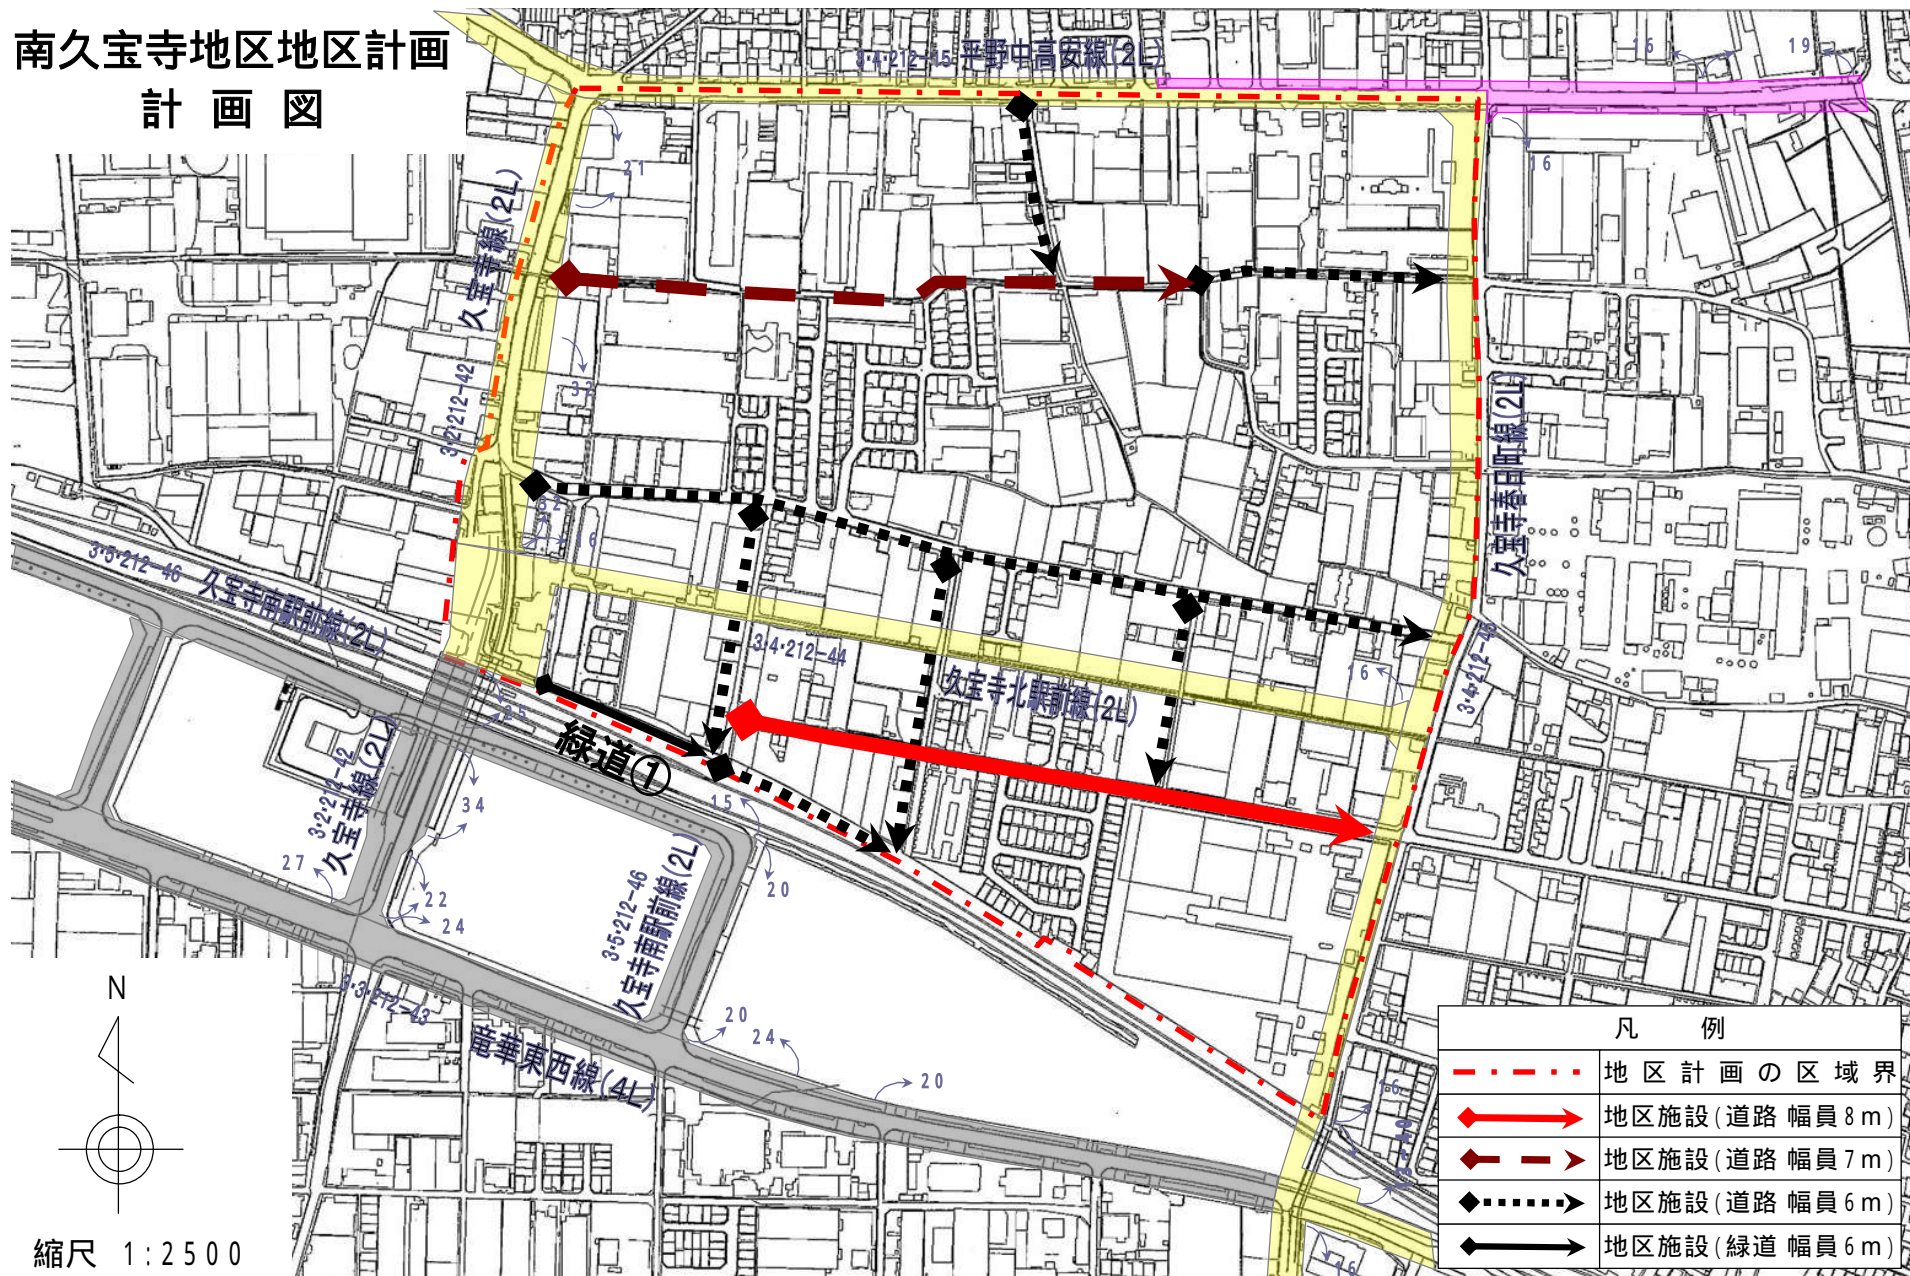

凡 例	
	地区計画の区域界
	地区施設(道路幅員8m)
	地区施設(道路幅員7m)
	地区施設(道路幅員6m)
	地区施設(緑道幅員6m)

縮尺 1:2500