

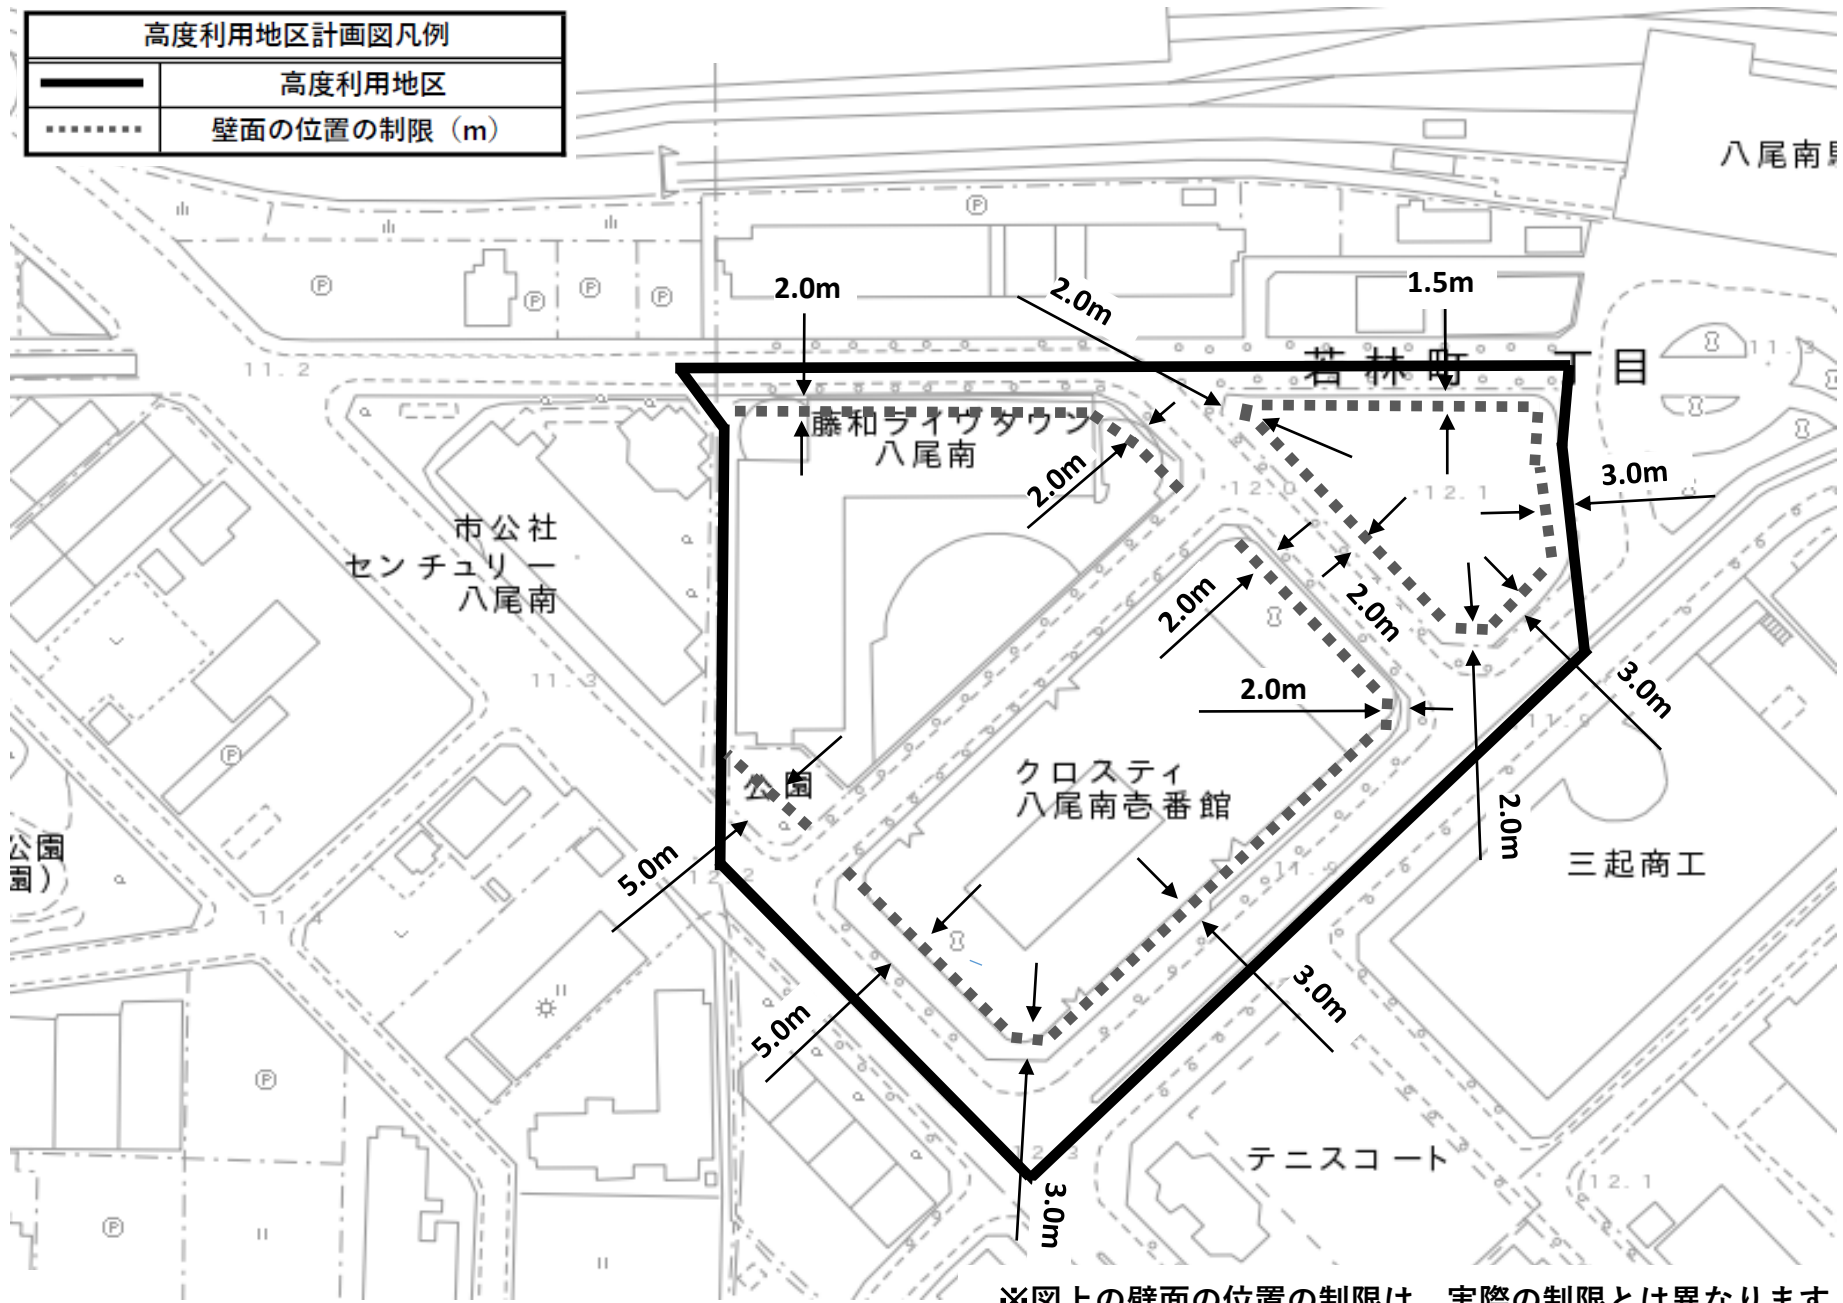


高度利用地区計画図凡例	
	高度利用地区
	壁面の位置の制限 (m)



※図上の壁面の位置の制限は、実際の制限とは異なります。