

基礎資料 集落土地利用現況図
附図1号

八尾市

【凡 例】

市町村界

農業振興地域界

□

農振農用地筆界線

■ 田

■ 畑

□ 公衆用道路

■ 雑種地


■ 池沼

■ 堤塘

■ 山林

■ 介在畑

■ 宅地

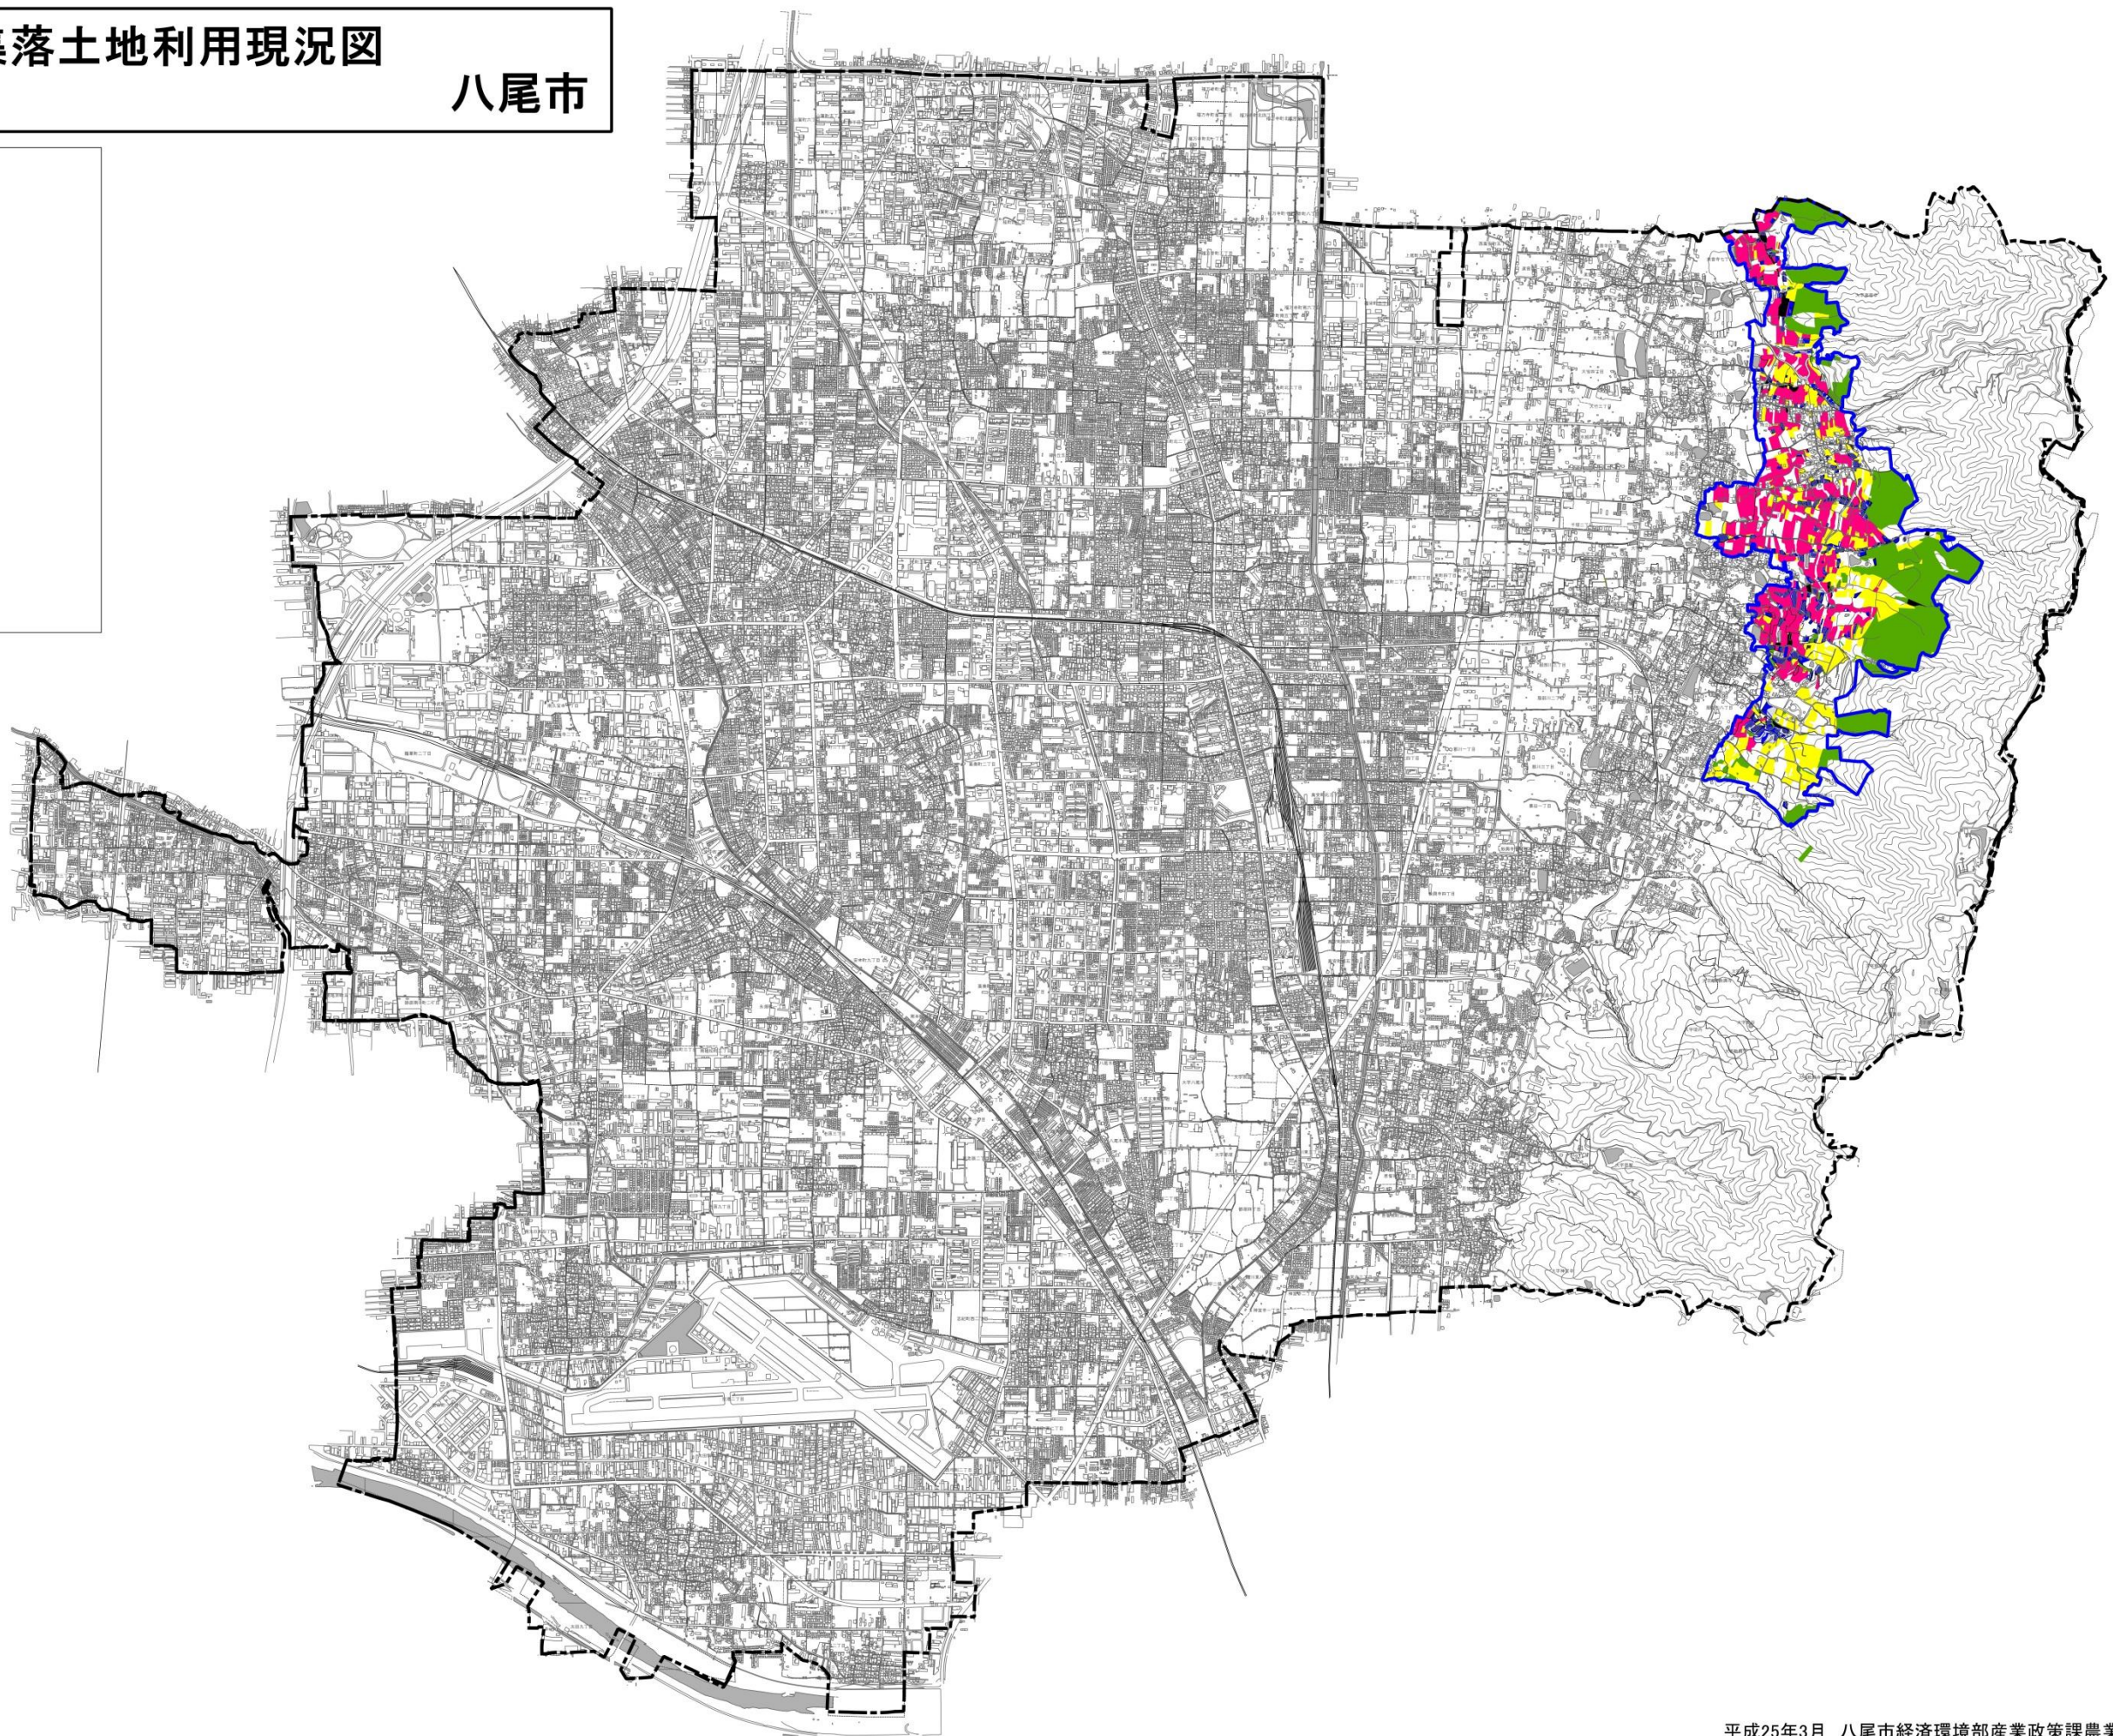

1:10000

平成25年3月 八尾市経済環境部産業政策課農業振興係作成

基礎資料 農用地等保全整備状況図
 附図2号

八尾市

【凡 例】

市町村界


農業振興地域界

近代化施設

● ため整備事業

— 水路等整備事業

字界

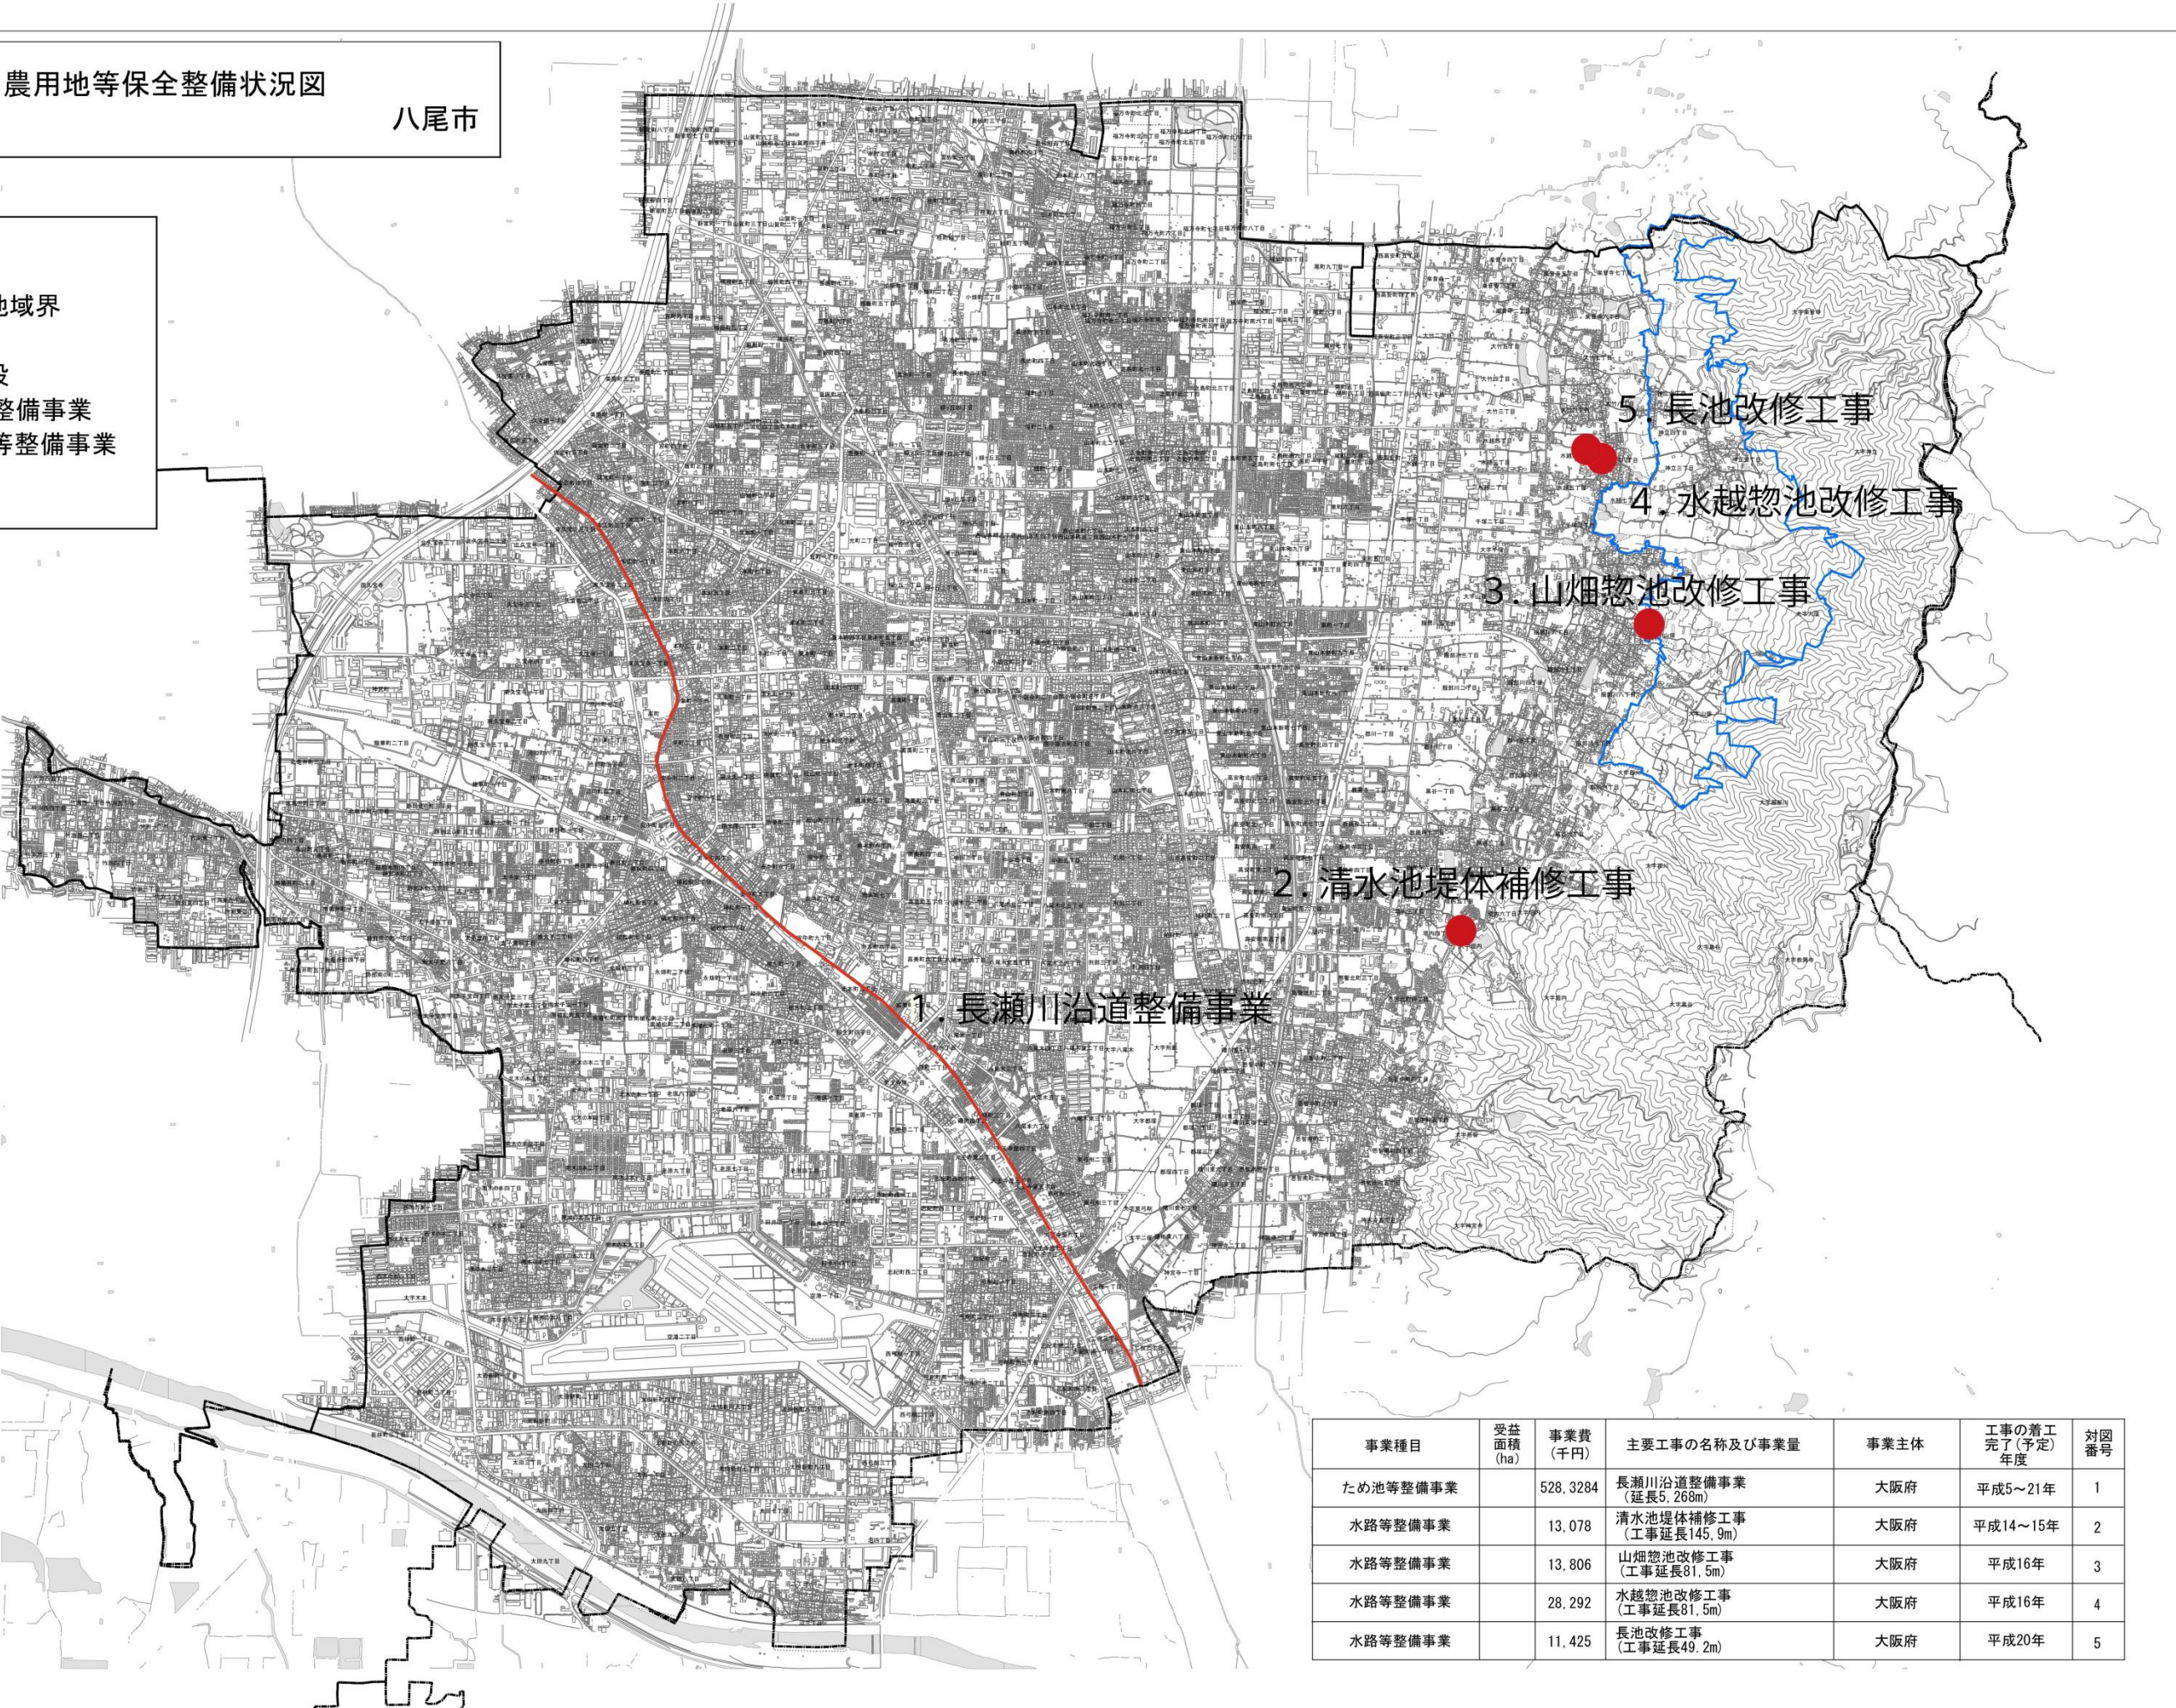

事業種目	受益 面積 (ha)	事業費 (千円)	主要工事の名称及び事業量	事業主体	工事の着工 完了(予定) 年度	対図 番号
ため池等整備事業		528,3284	長瀬川沿道整備事業 (延長5,268m)	大阪府	平成5～21年	1
水路等整備事業		13,078	清水池堤体補修工事 (工事延長145,9m)	大阪府	平成14～15年	2
水路等整備事業		13,806	山畑惣池改修工事 (工事延長81,5m)	大阪府	平成16年	3
水路等整備事業		28,292	水越惣池改修工事 (工事延長81,5m)	大阪府	平成16年	4
水路等整備事業		11,425	長池改修工事 (工事延長49,2m)	大阪府	平成20年	5

基礎資料 農業近代化施設及び
附図3号 農村生活環境整備状況図

八尾市

【凡 例】

市町村界

農業振興地域界

近代化施設

● 生産関係施設

■ 流通加工関係施設

事業種目	受益 面積 (ha)	受益 戸数	事業費 (千円)	施設の概要		事業主体	事業の完工 完了(予定) 年度	付図 番号
				名称	数・規模			
園芸用地整備事業(第2次) (経営近代化施設設置事業)	44.9	106	10,500	無病苗育苗施設(温室ハウス)	2棟、288㎡	神立花卉園芸協同組合	昭和50年	1
都市農業振興事業(高産中生産促進型事業)	0.3	5	15,550	温室ハウス	5棟、1,730㎡	神立地区生産者協議会	平成元年	2
都市農業振興事業(地域農業活性化型事業)	14	21	6,176	土壌改良用トラクター	1式	種万寺・上之島農事研究会	平成3年	3
都市農業振興事業(高産中生産促進型事業)	0.56	3	30,480	温室ハウス水耕栽培システム	1棟、1,000㎡ 1式	福万寺地区生産者協議会	平成6～7年	4
都市農業振興事業(地域農業活性化型事業)	2.1	16	10,500	農用井戸パイプライン	1基	種万寺地区生産者協議会	平成8年	5
大阪を食べよう推進事業	—	95	2,823	兼用田圃乾燥機	各1台	大阪中河内農業協同組合	平成17年度	6
	—	3	977	トラクター	1式	河内農士の会	平成20年度	7
大阪府認定農業者支援事業	—	6※	3,264※	蒸気式乾燥機 動力噴霧器 管理機	各1台	八尾進肥研究会	平成21年度	8
	—	29	3,564	コンバイン 補助装置 自動計量選別機	各1台	河内農士の会	平成22年度	9
園芸用地整備事業(第1次)(経営近代化施設設置事業)	15.1	106	10,885	貯蔵施設(冷蔵庫)	182㎡	神立花卉園芸組合	昭和48年	10
転作促進特別附属事業(米穀等農産物乾燥施設設置事業)	—	—	3,000	野菜用保冷庫	プレハブ(16.5㎡)1棟、 冷凍庫2基	—	昭和57年	11
	13.9	120	3,228	野菜用保冷庫 農用トランチャー	冷凍庫1台 冷凍庫2台 加湿器1台 農用トランチャー1台	八尾市農業協同組合	昭和58年	12
都市農業振興事業(地域農業活性化型事業)	2.8	18	1,505	保冷施設	保冷庫1台	数興専行組合 出羽部	平成7年	13
大阪を食べよう推進事業	—	37	1,300	保冷施設 出荷施設	密下冷蔵庫1台、 冷凍庫1台、 真空包装機1台 業務用圧力鍋2台 電動ミートチャッパ1台 デジタルはかり1台、 デジタル温度計1台 デジタル手探探所計1台、 ガスオーブン1台、 ガスレンジ1台、 POSレジスターシステム	おんち蕎麦の会	平成10年度	14
	—	78	2,000	流通関係施設	POSレジスターシステム	大阪中河内農業協同組合	平成19年度	15
	—	5	1,087	保冷施設	冷蔵庫1台、 ジスター1台、 冷蔵用オーガス1台	といたて野菜工房	平成20年度	16
大阪府認定農業者支援事業	—	6	3,264	出荷施設	枝豆自動脱皮機 供給ホッパー、選別機、選別コンベア、 定量器、各1台	八尾進肥研究会	平成21年度	17
	—	3	1,134	保冷施設	プレハブ冷蔵庫1式	北海安花有生産・運搬組合	平成23年度	18



1:25000

基礎資料 農業生産基盤整備状況図
附図4号

八尾市

【凡 例】

市町村界

農業振興地域界

生産基盤(農道)

生産基盤(モノレール)

生産基盤(水辺)

生産基盤(水路)

字界

事業種目	受益面積 (ha)	事業費 (千円)	主要工事の名称及び事業量	事業主体	工事の着工完了 (予定) 年度	対図 番号
農村総合整備事業 (農道整備事業)	10.0	193,211	楽音寺中央農道 農道6号 (延長485.0m) 楽音寺中央農道橋梁架設 (延長61.4m)	八尾市	平成〇年	1

