

附図1号 土地利用計画図


八尾市

【凡 例】

市町村界

農業振興地域界

農用地区域

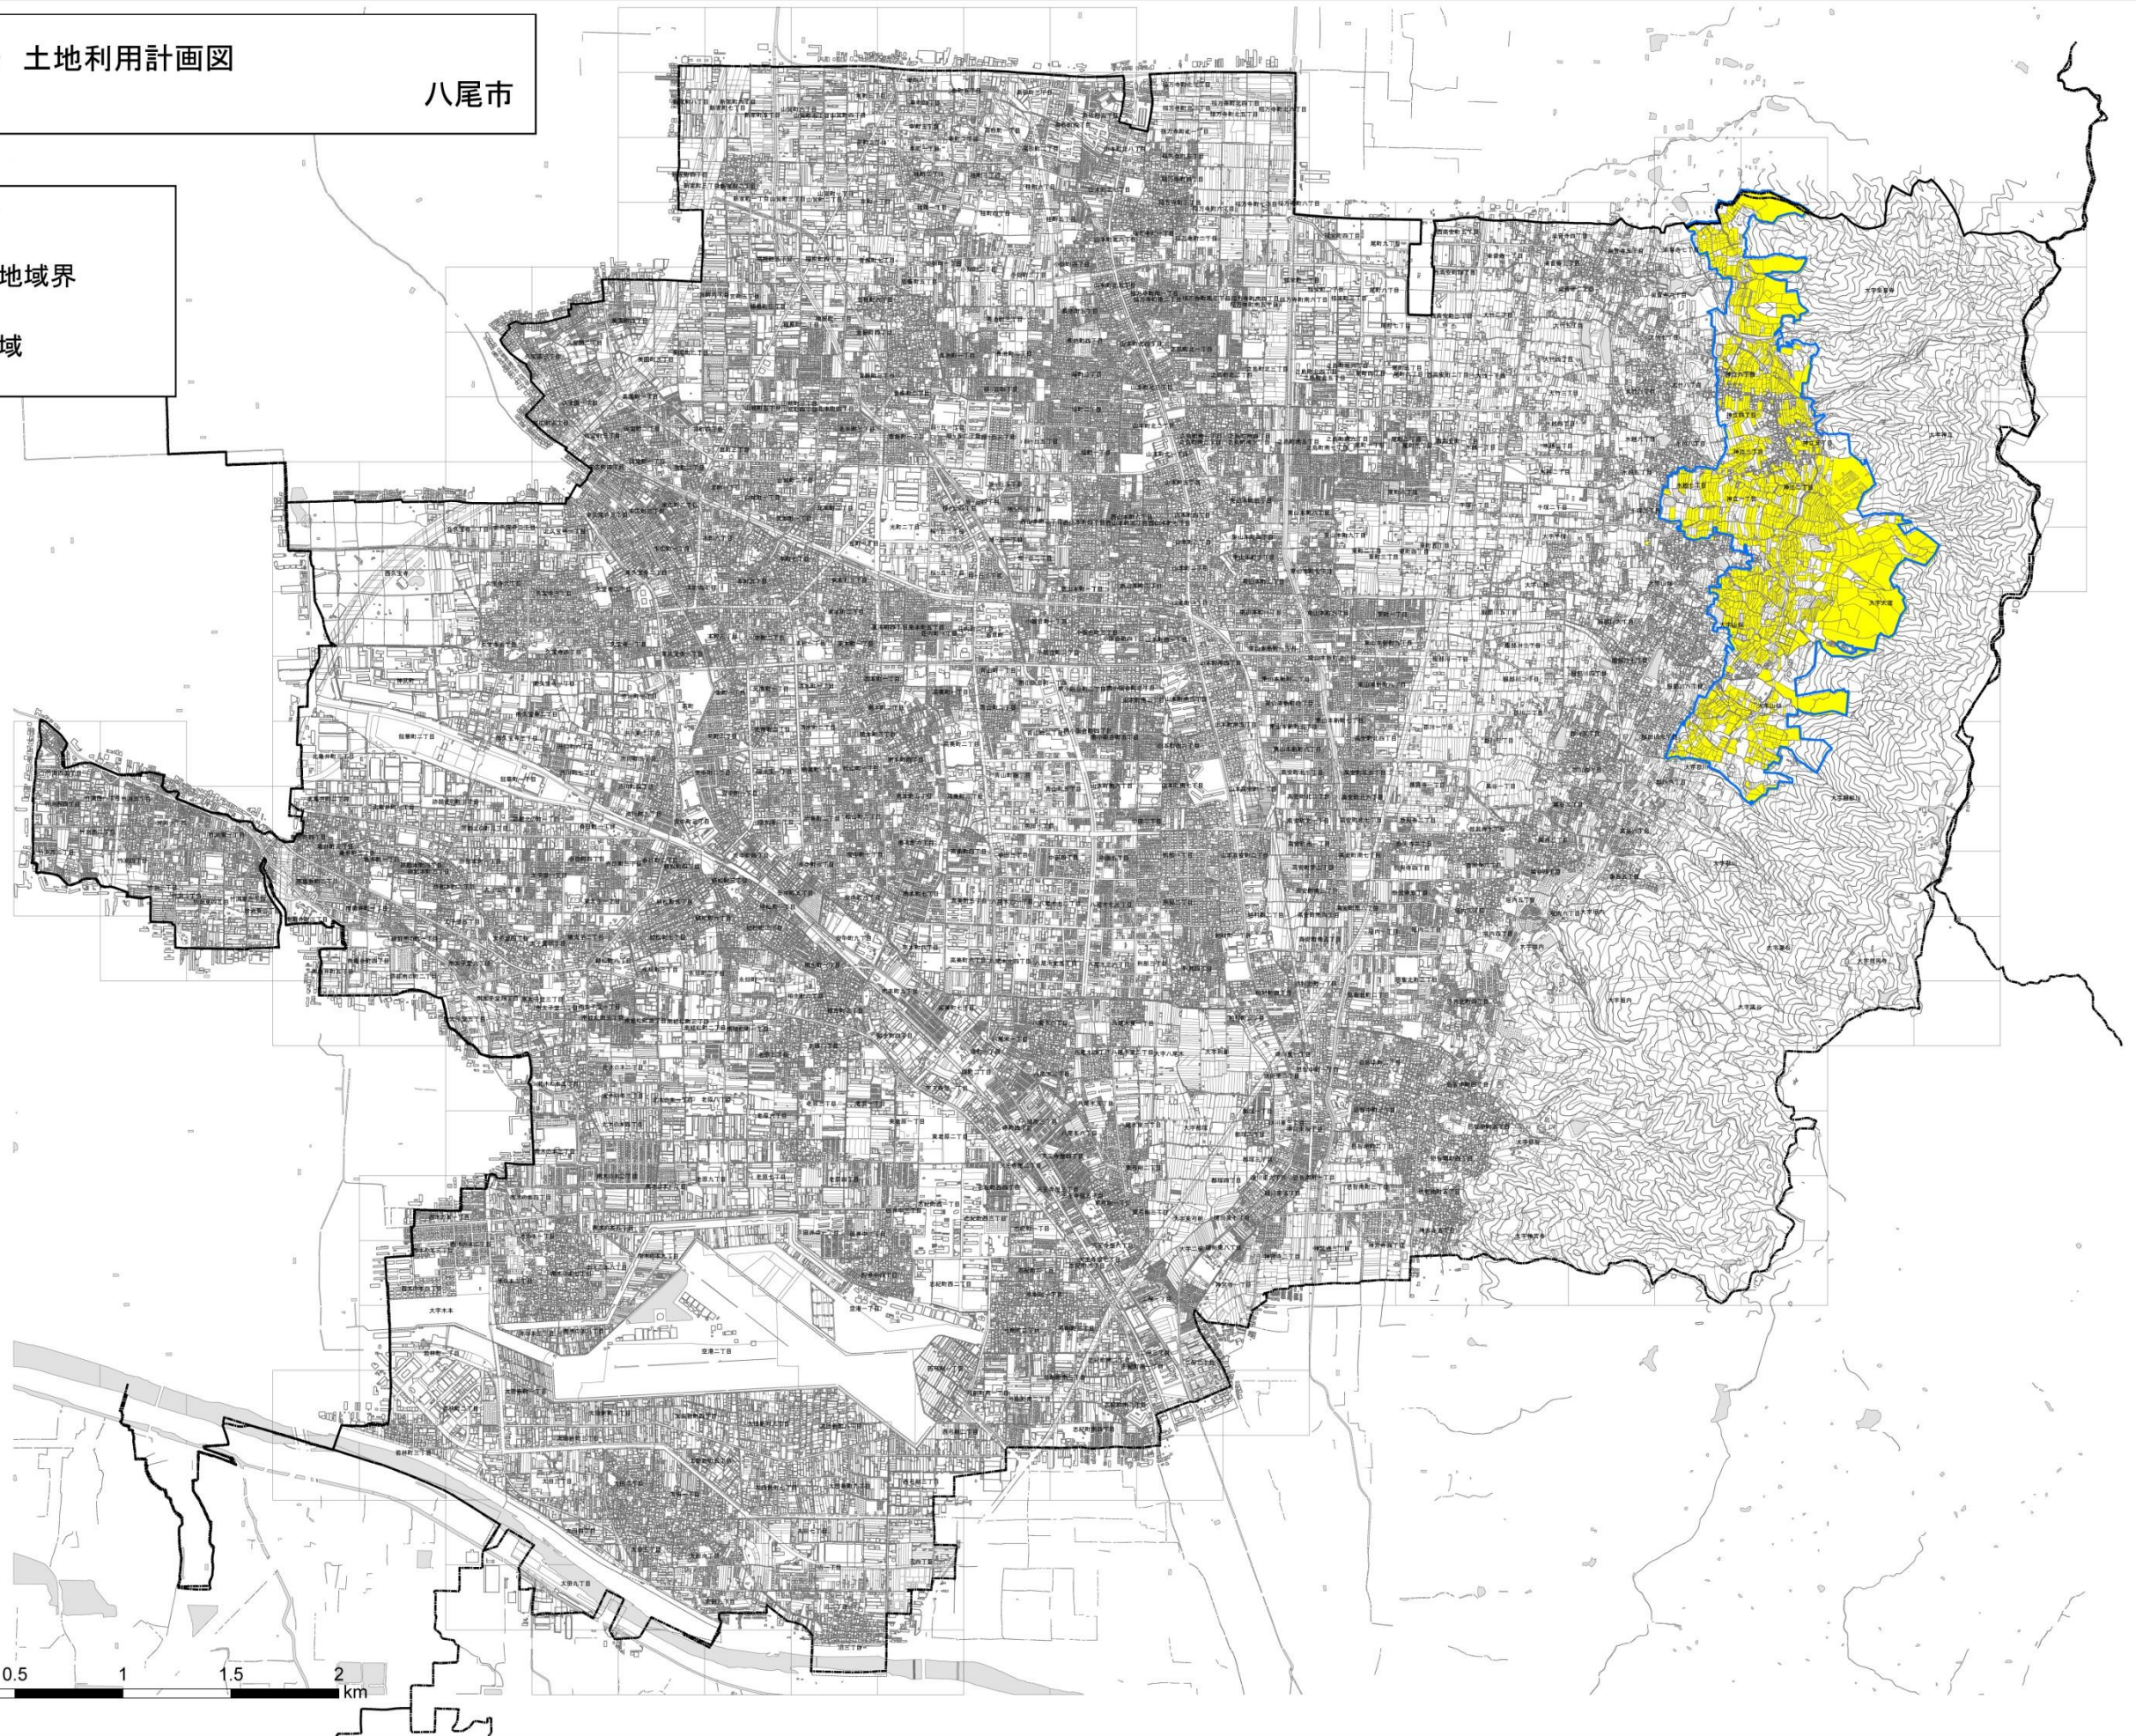

附図2号 農業生産基盤整備開発計画図
 八尾市

【凡 例】

市町村界

農業振興地域界

生産基盤(農道)


生産基盤(モノレール)

生産基盤(水辺)

生産基盤(水路)

字界

事業種目	受益面積 (ha)	事業費 (千円)	主要工事の名称及び事業量	事業主体	工事の着工完了 (予定) 年度	対図 番号
農村総合整備事業 (農道整備事業)	10.0	193,211	楽音寺中央農道 農道6号 (延長485.0m) 楽音寺中央農道橋梁架設 (延長61.4m)	八尾市	平成〇年	1

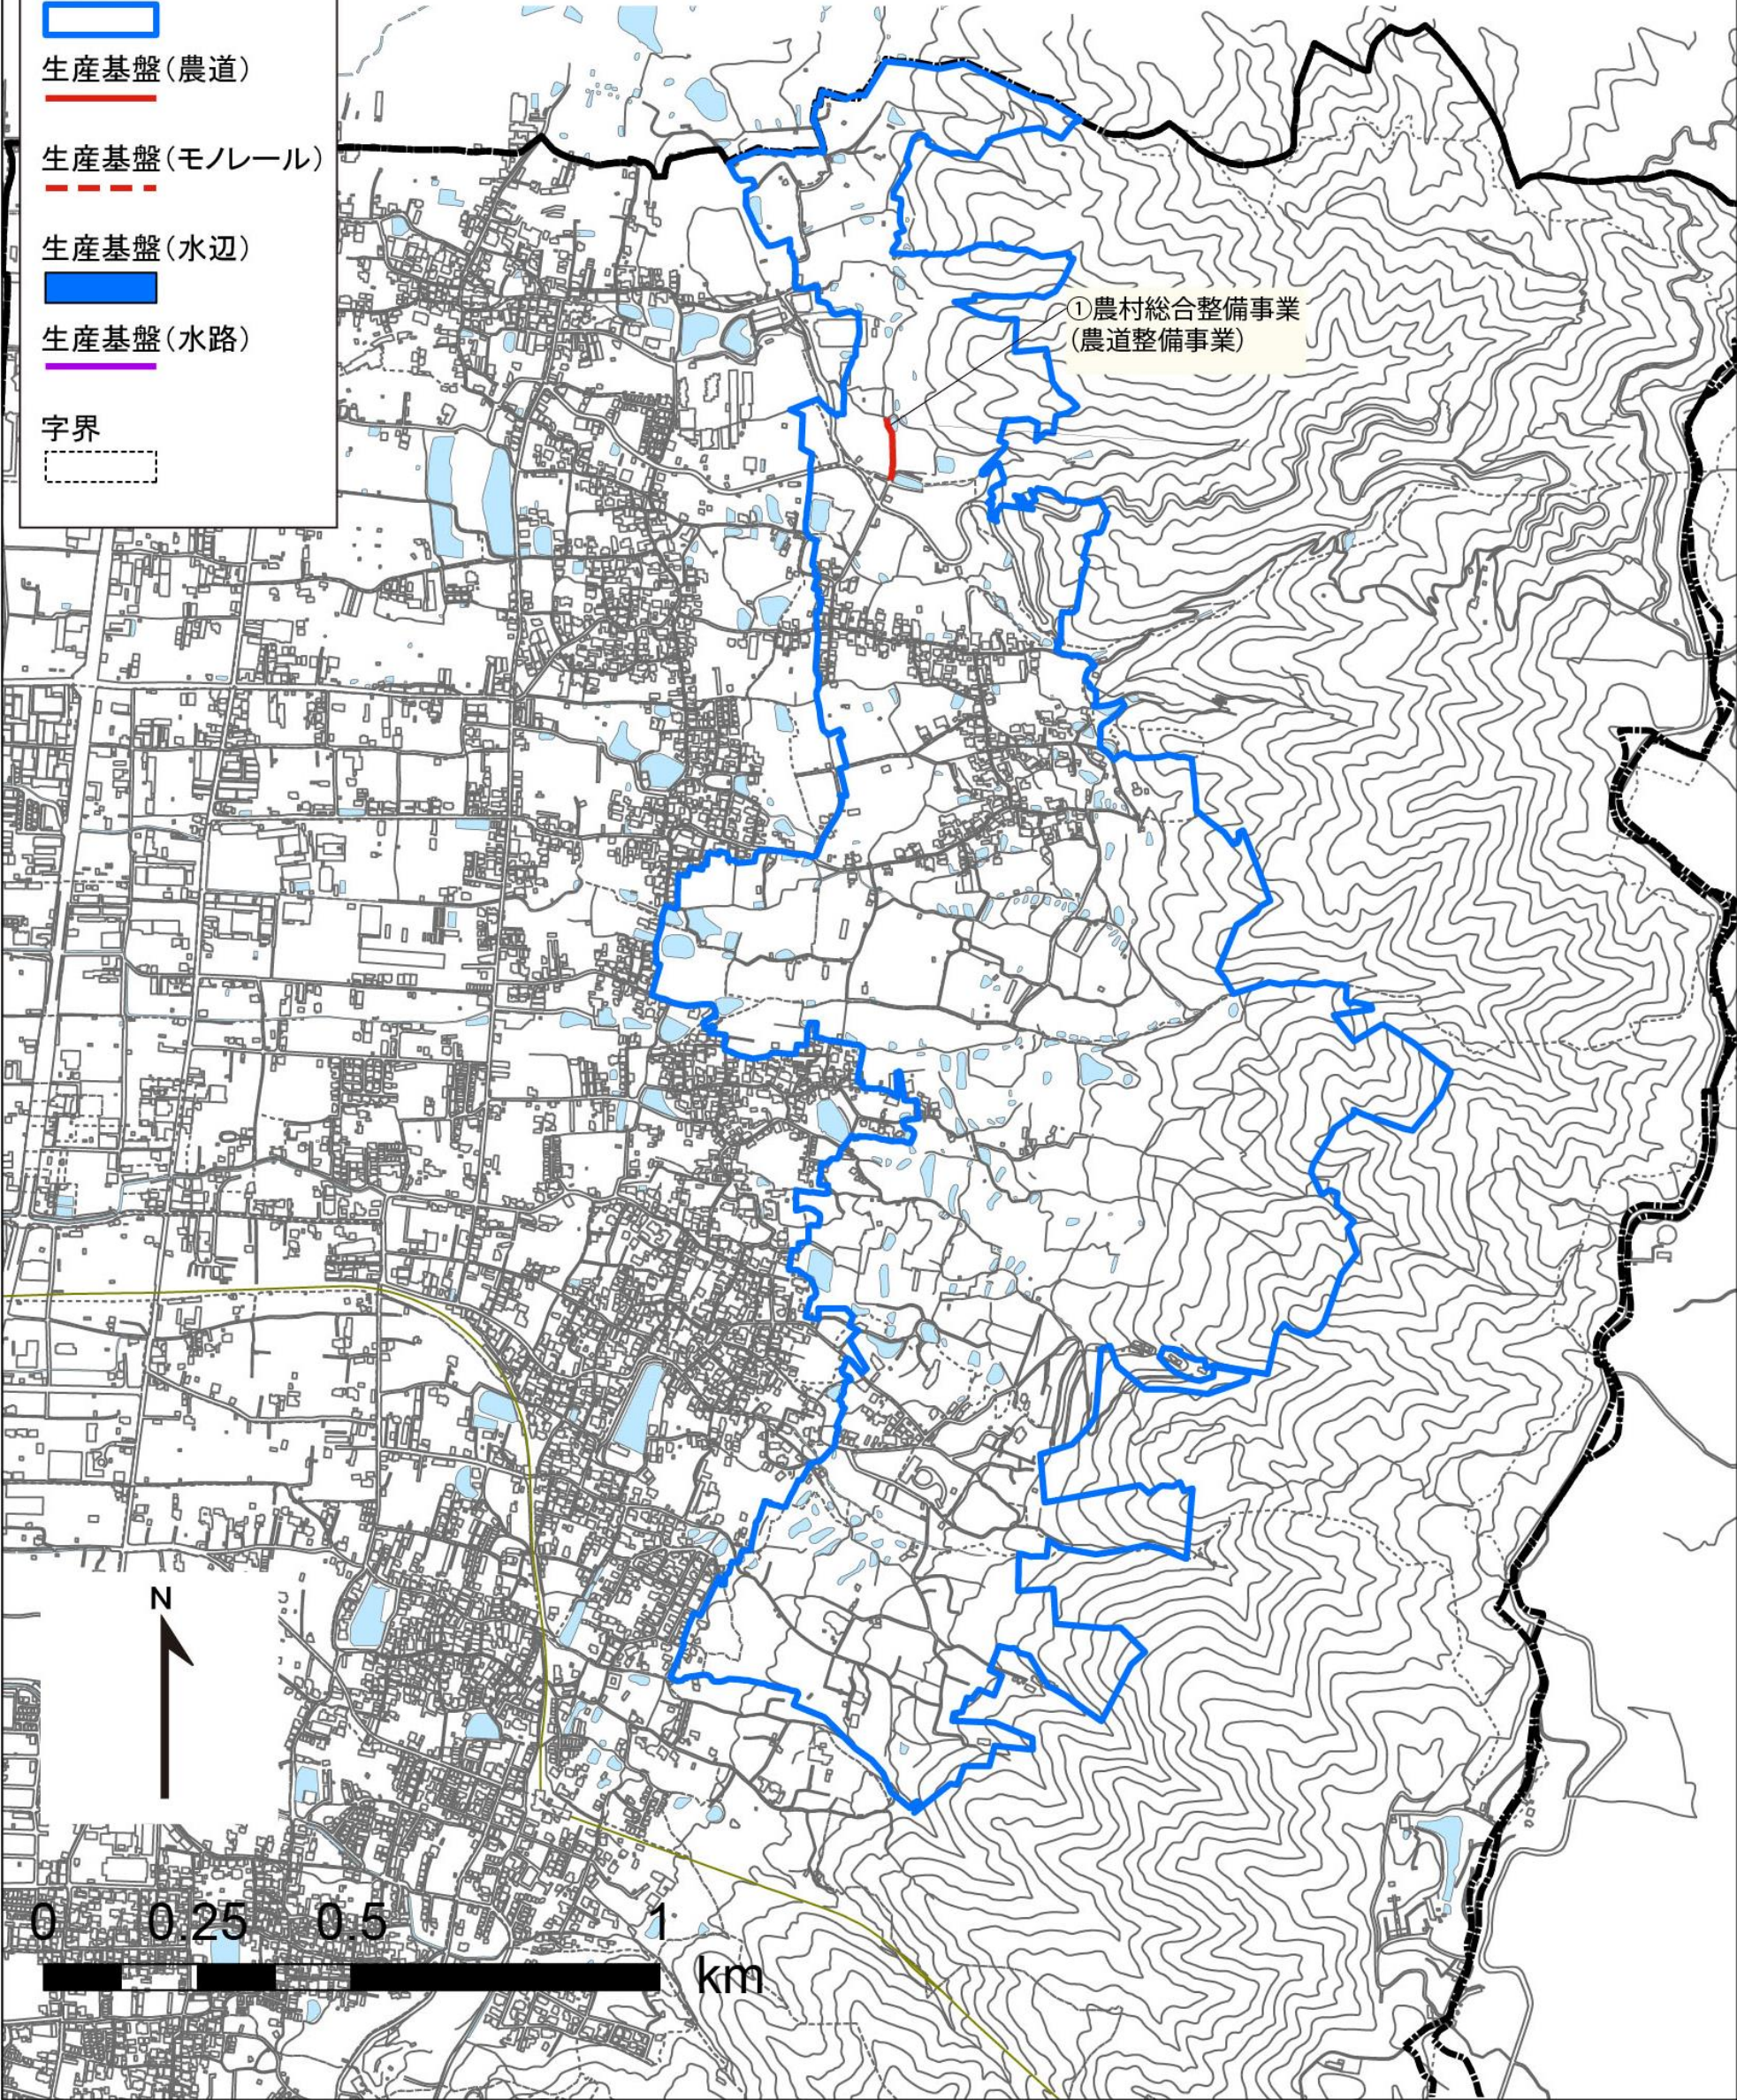

附図3号 農用地等保全整備計画図
八尾市


【凡 例】

市町村界

農業振興地域界

鳥獣防護柵

新ため池改修計画

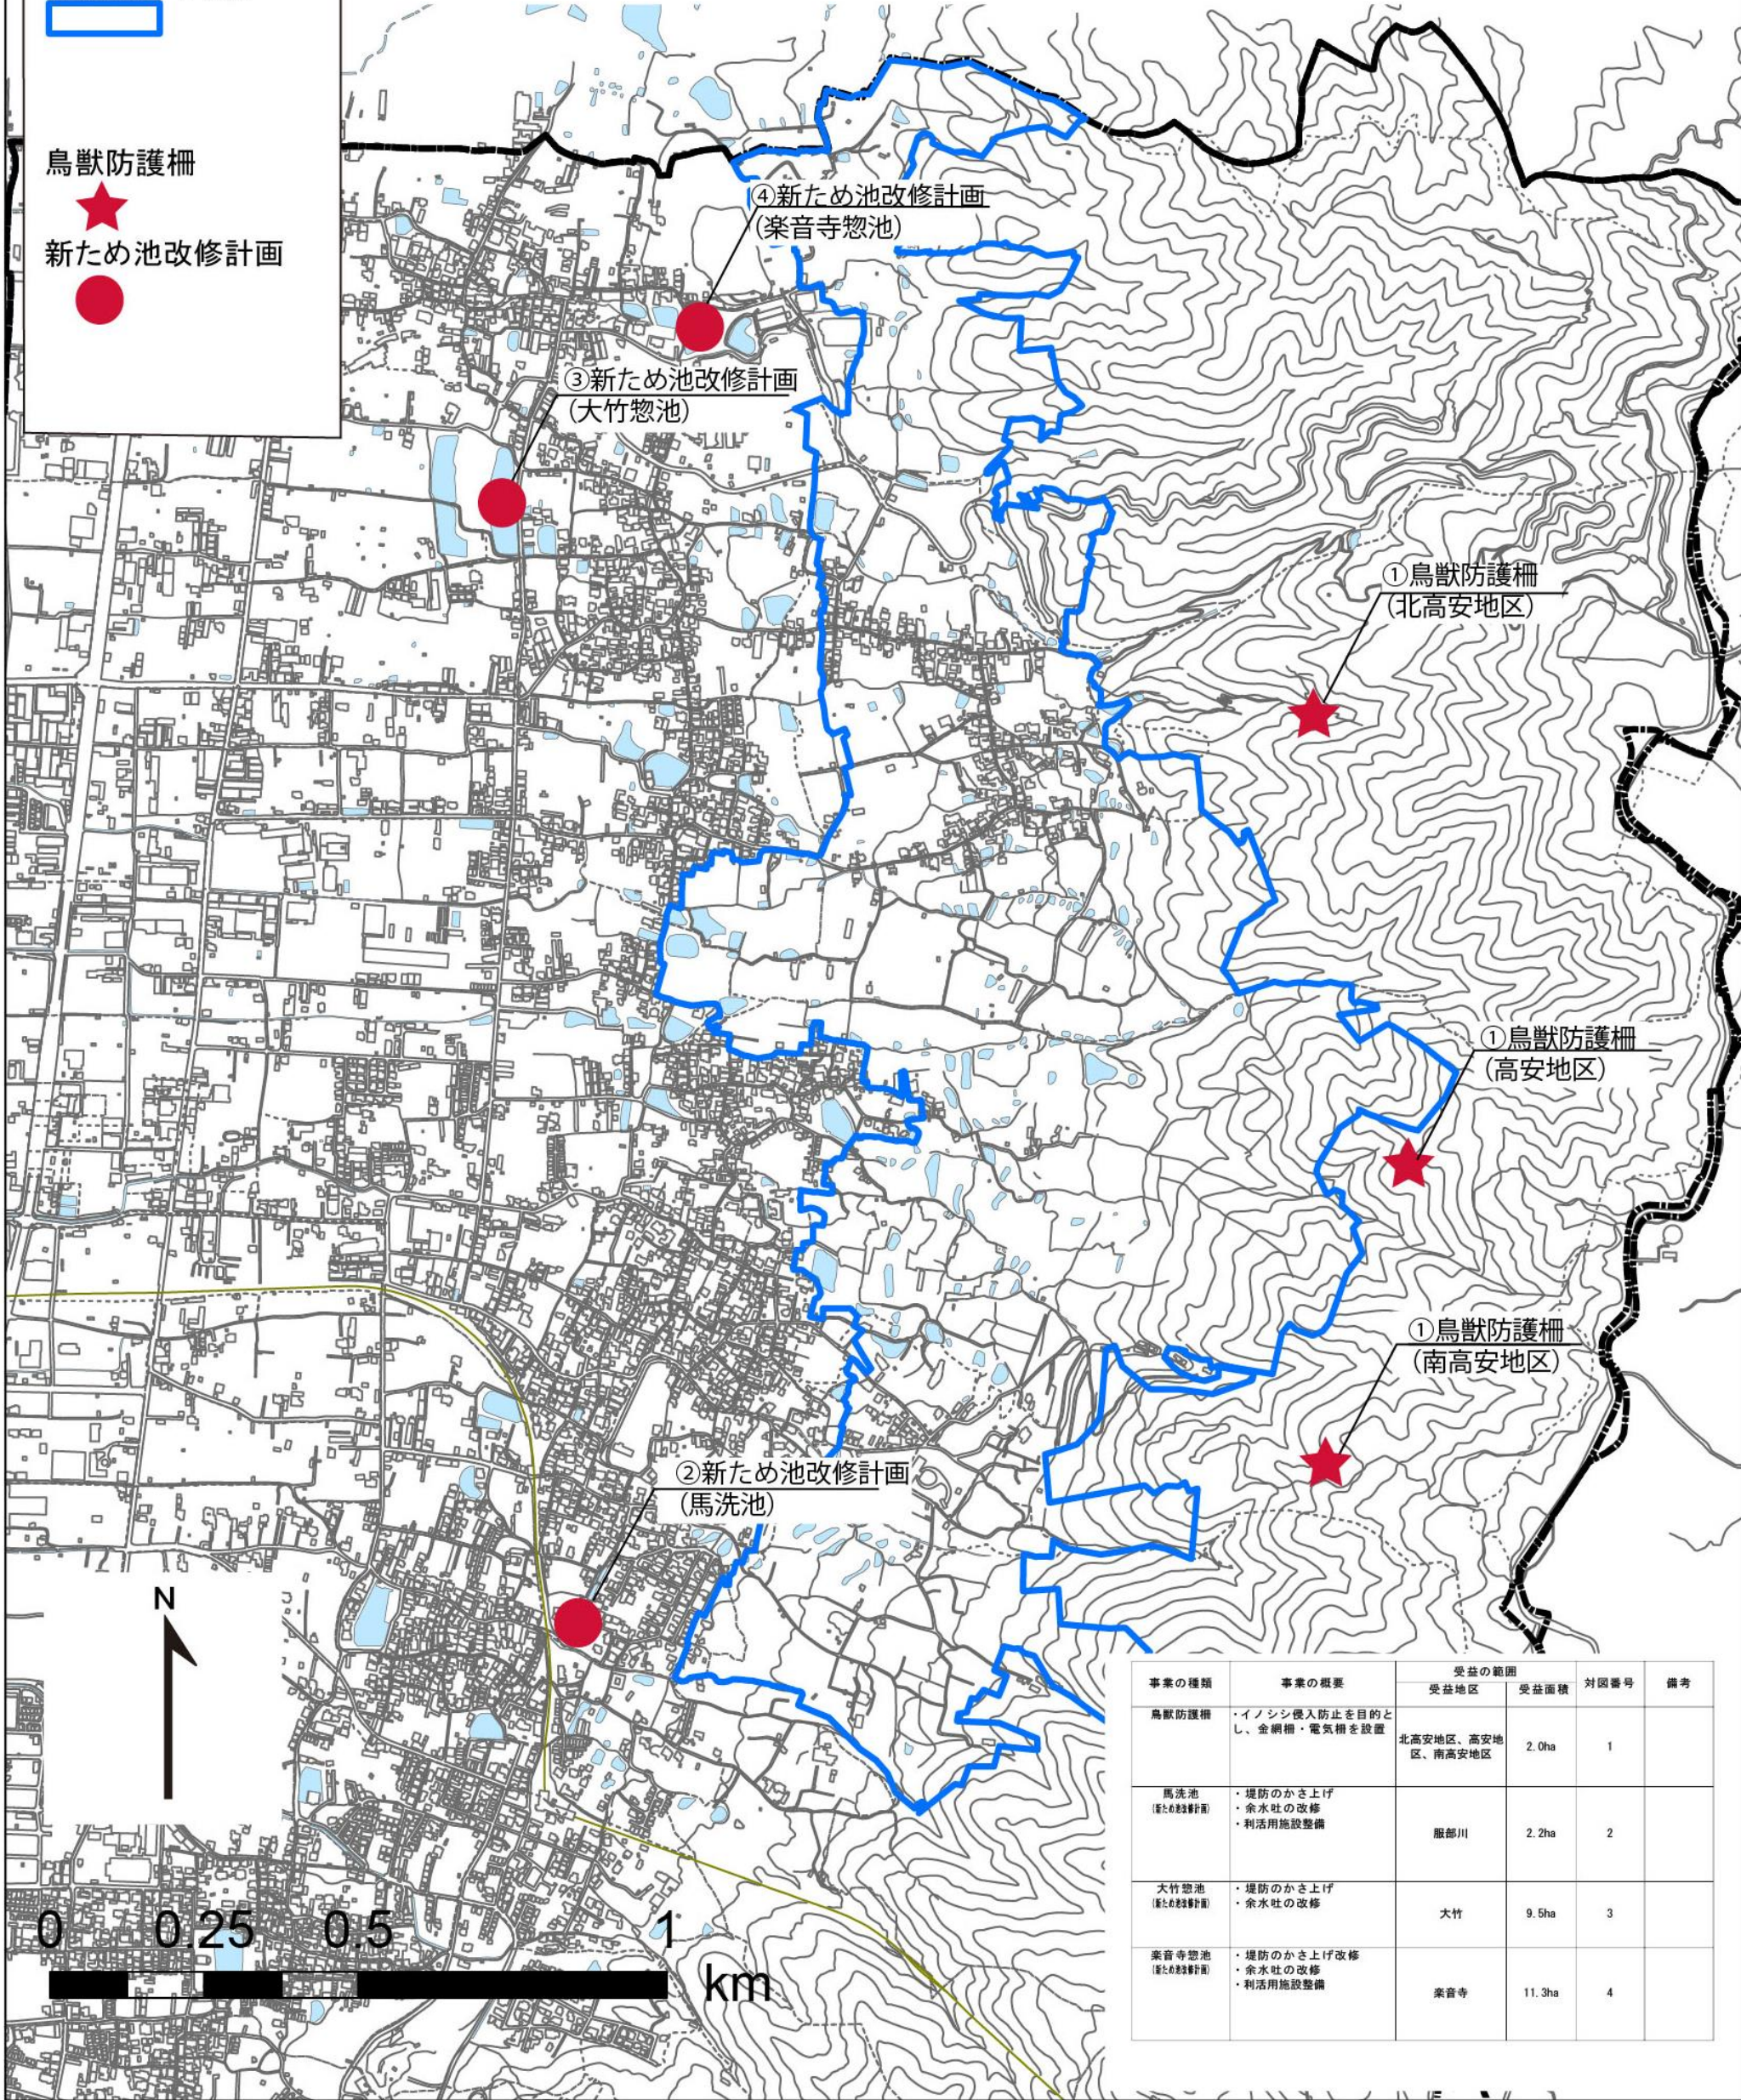

事業の種類	事業の概要	受益の範囲		対図番号	備考
		受益地区	受益面積		
鳥獣防護柵	・イノシシ侵入防止を目的とし、金網柵・電気柵を設置	北高安地区、高安地区、南高安地区	2.0ha	1	
馬洗池 (新ため池改修計画)	・堤防のかさ上げ ・余水吐の改修 ・利活用施設整備	服部川	2.2ha	2	
大竹惣池 (新ため池改修計画)	・堤防のかさ上げ ・余水吐の改修	大竹	9.5ha	3	
楽音寺惣池 (新ため池改修計画)	・堤防のかさ上げ改修 ・余水吐の改修 ・利活用施設整備	楽音寺	11.3ha	4	

附図4号 農業近代化施設整備計画図

八尾市

【凡 例】

市町村界

農業振興地域界

近代化施設


● 生産関係施設

■ 流通加工関係施設

字界

□


N

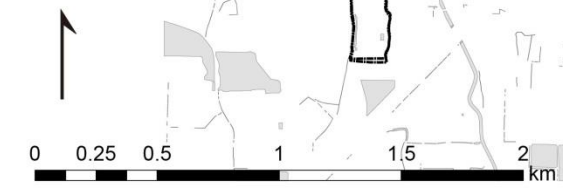

事業種目	受益面積 (ha)	受益戸数 戸数	事業費 (千円)	施設の概要		事業主体	事業の着工完了(予定)年度	対図番号
				名称	数・規模			
生産関係施設 大阪版認定農業者 支援事業	-	29	3,584	コンバイン 稲刈り機 自動計量選別機	各1台	河内風土の会	平成22年度	1
流通加工関係 施設	-	3	1,134	保冷施設	プレハブ冷蔵 庫1式	北高安花卉生産・ 直売組合	平成23年度	2

附図6号 生活環境施設整備計画図
 八尾市

- 【凡 例】
 市町村界
- 農業振興地域界
- 農用地区域
- 沿道整備事業

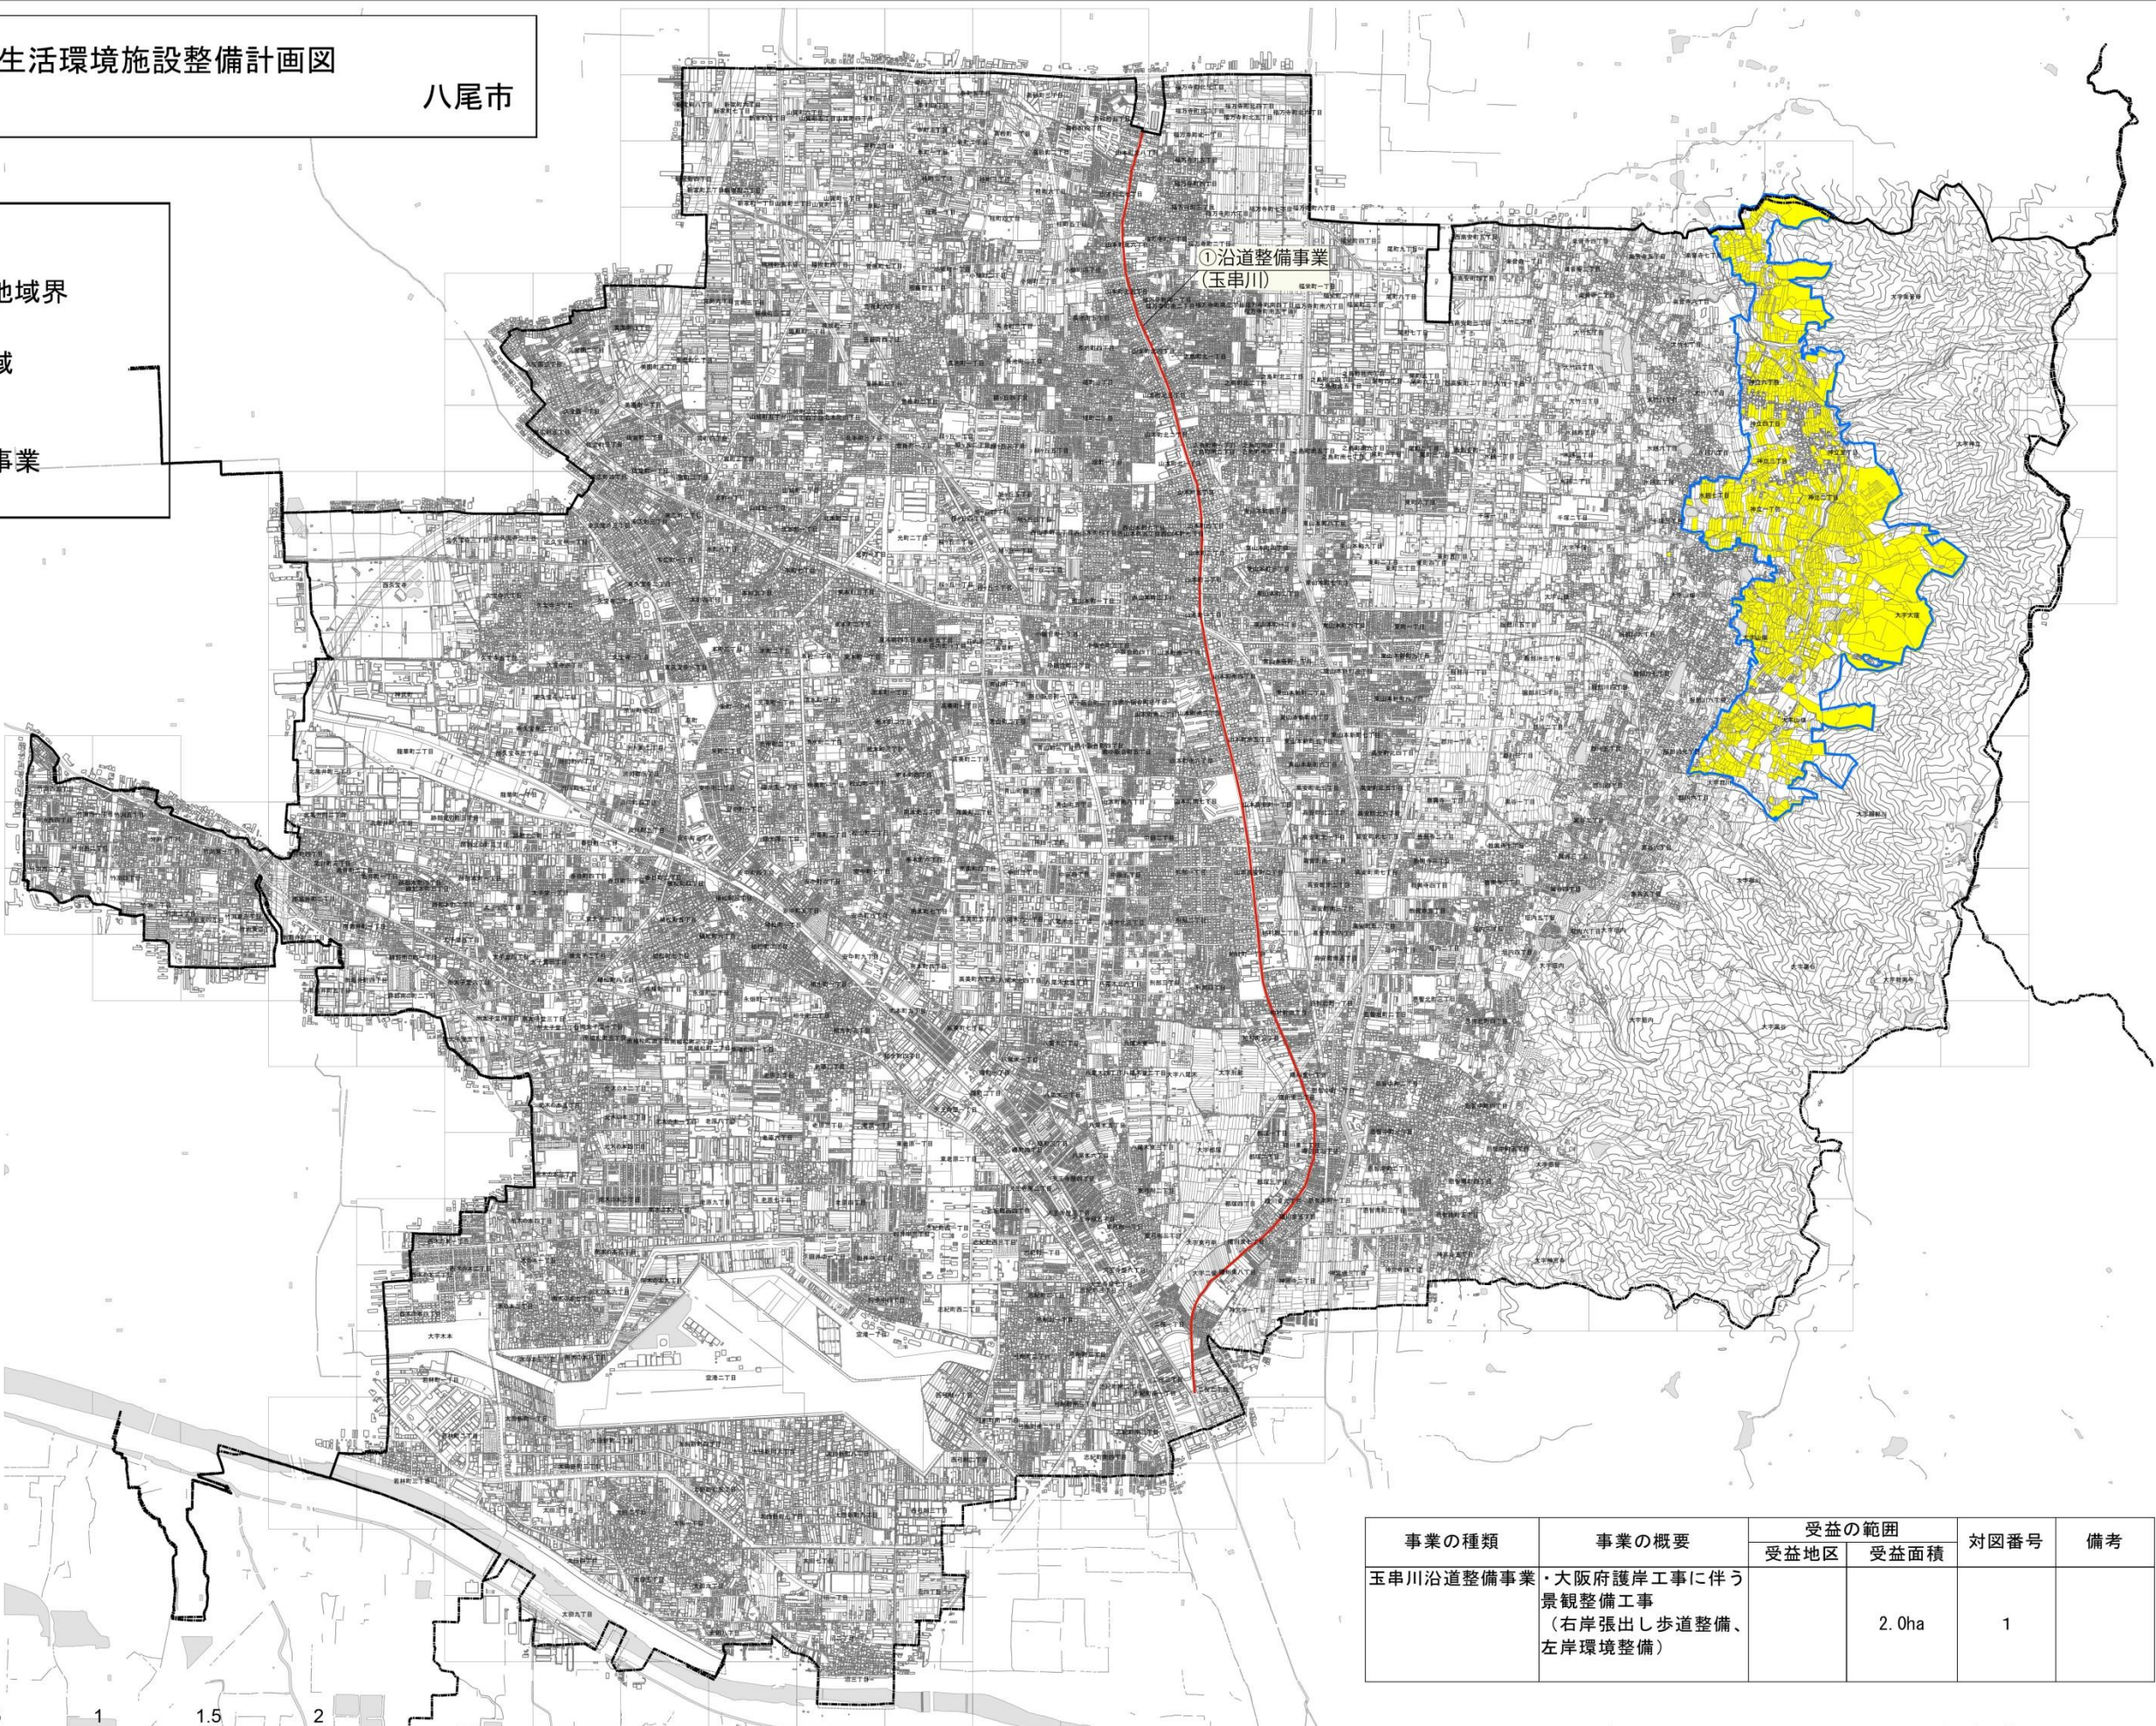

事業の種類	事業の概要	受益の範囲		対図番号	備考
		受益地区	受益面積		
玉串川沿道整備事業	・大阪府護岸工事に伴う 景観整備工事 (右岸張出し歩道整備、 左岸環境整備)		2.0ha	1	