



# 露天材料置場利用計画図


申請所在番地

露天材料置場

m<sup>2</sup>

100番1(駐車場)

101番1(事業所)

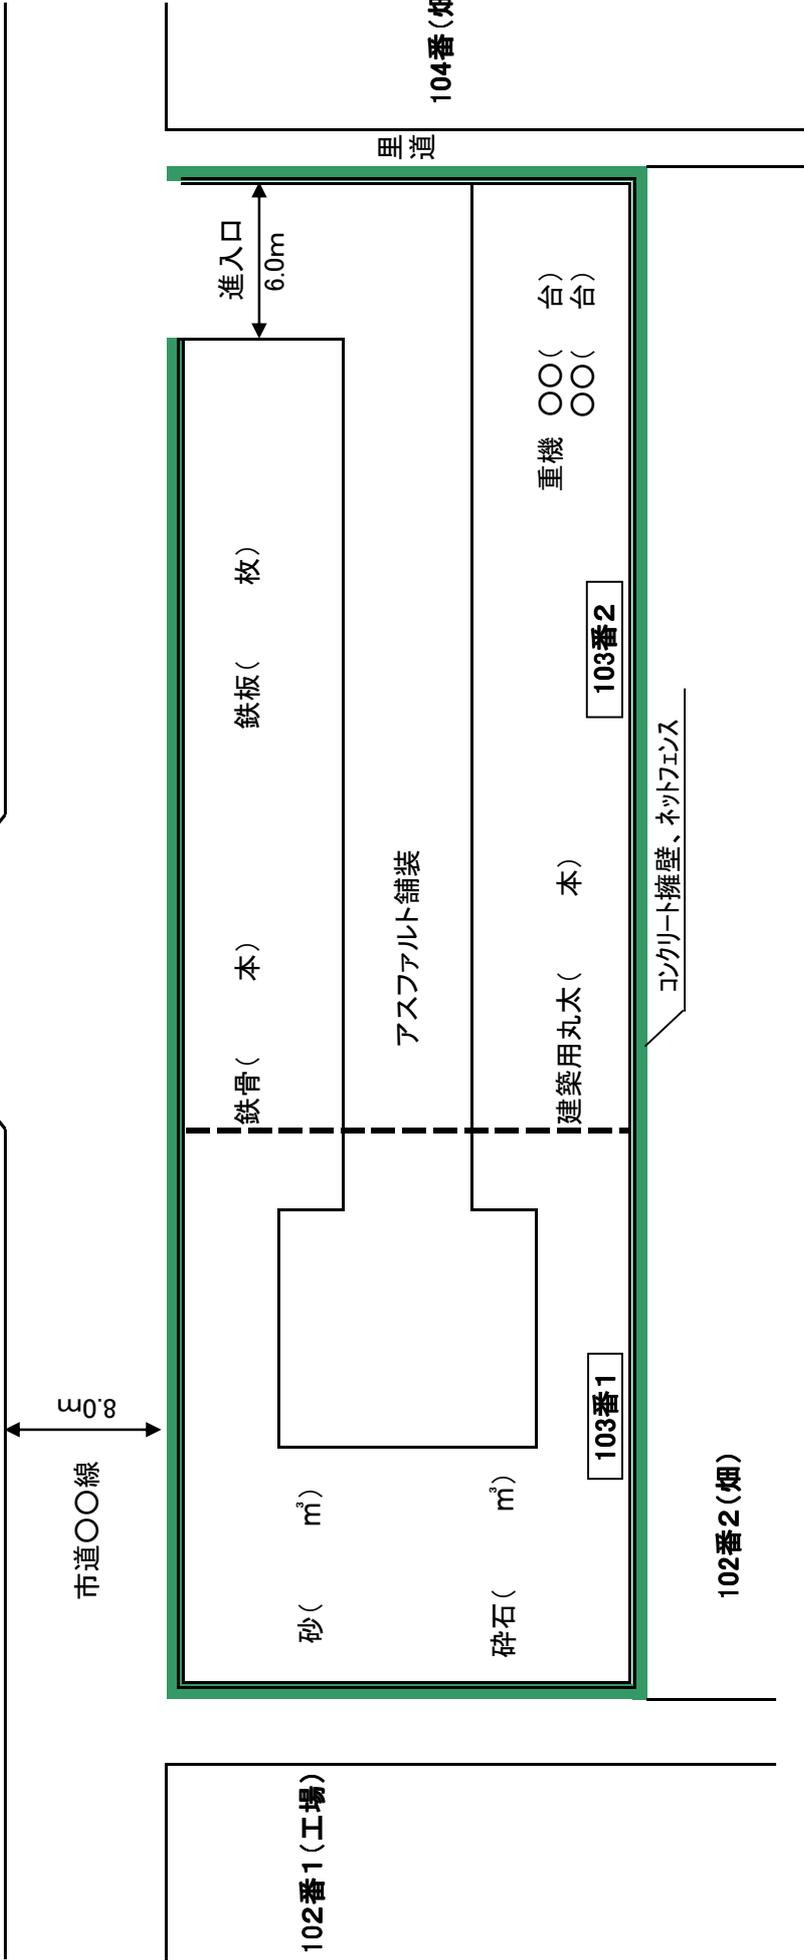

図面作成者	住所
	氏名