


露天駐車場利用計画図

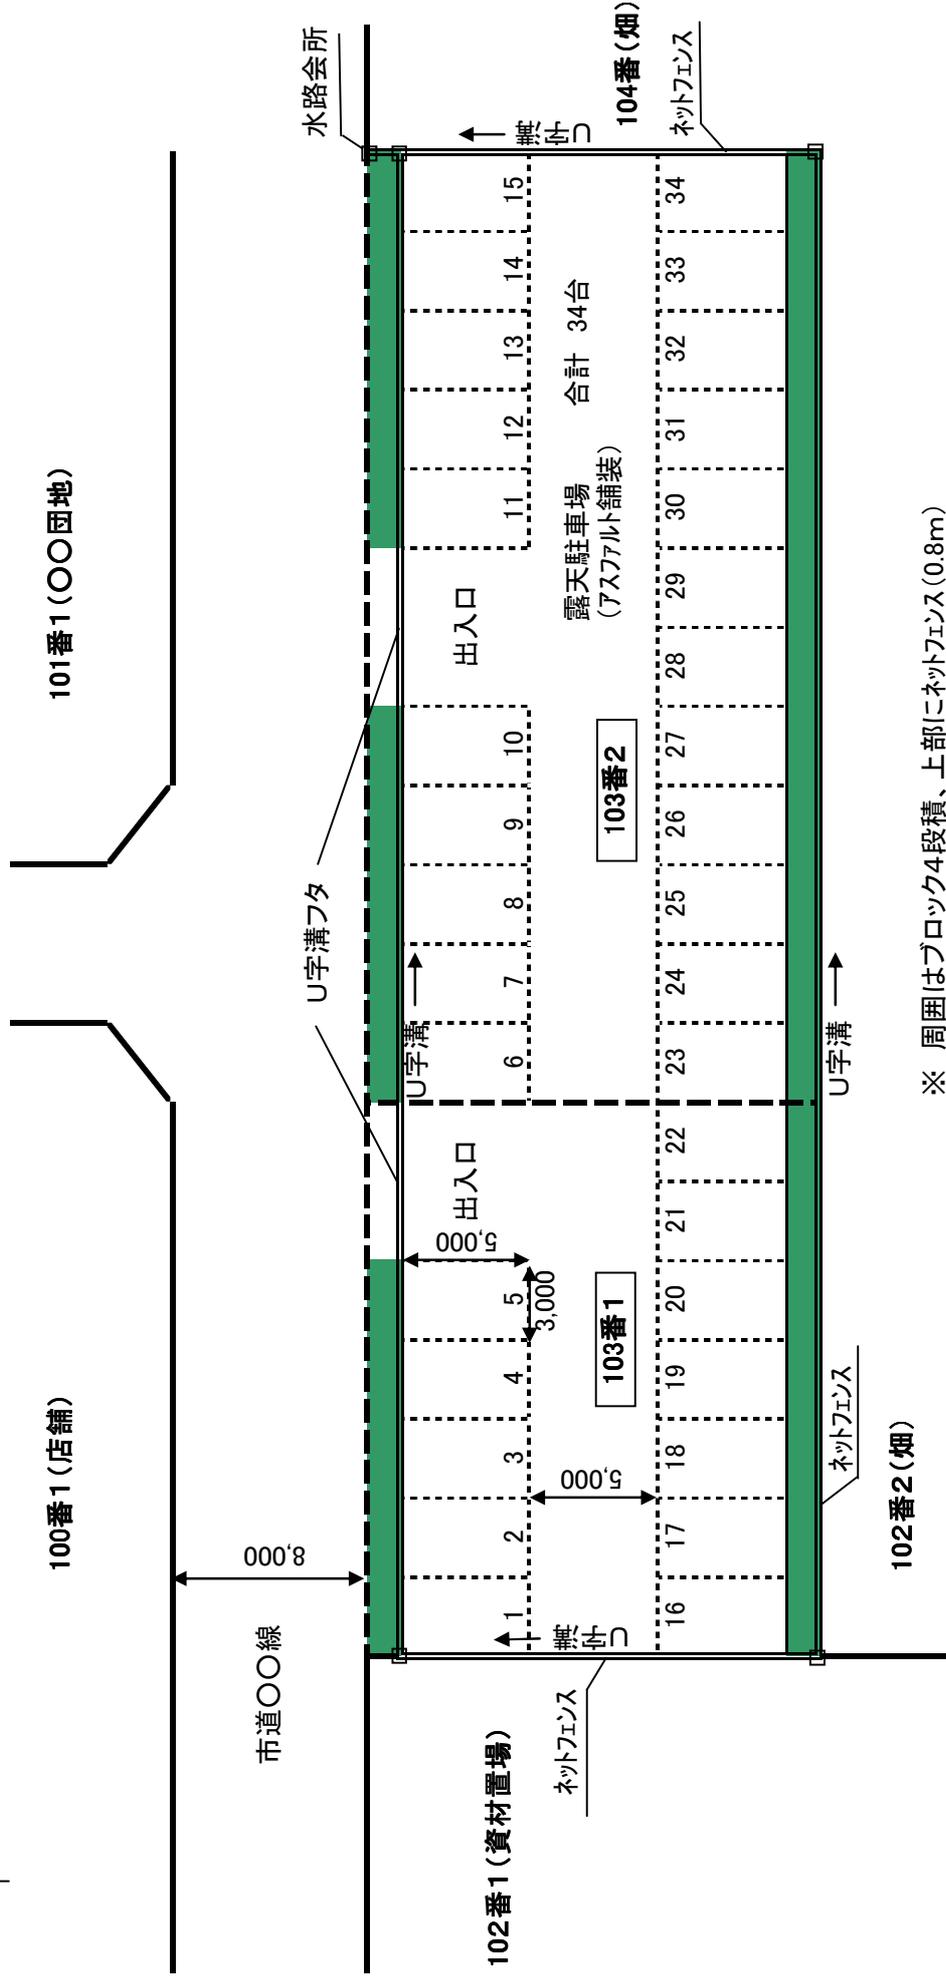

申請所在番地	
露天駐車場	m ²
普通車	台



住所	
氏名	
図面作成者	