


資料2 事業用地付近見取図

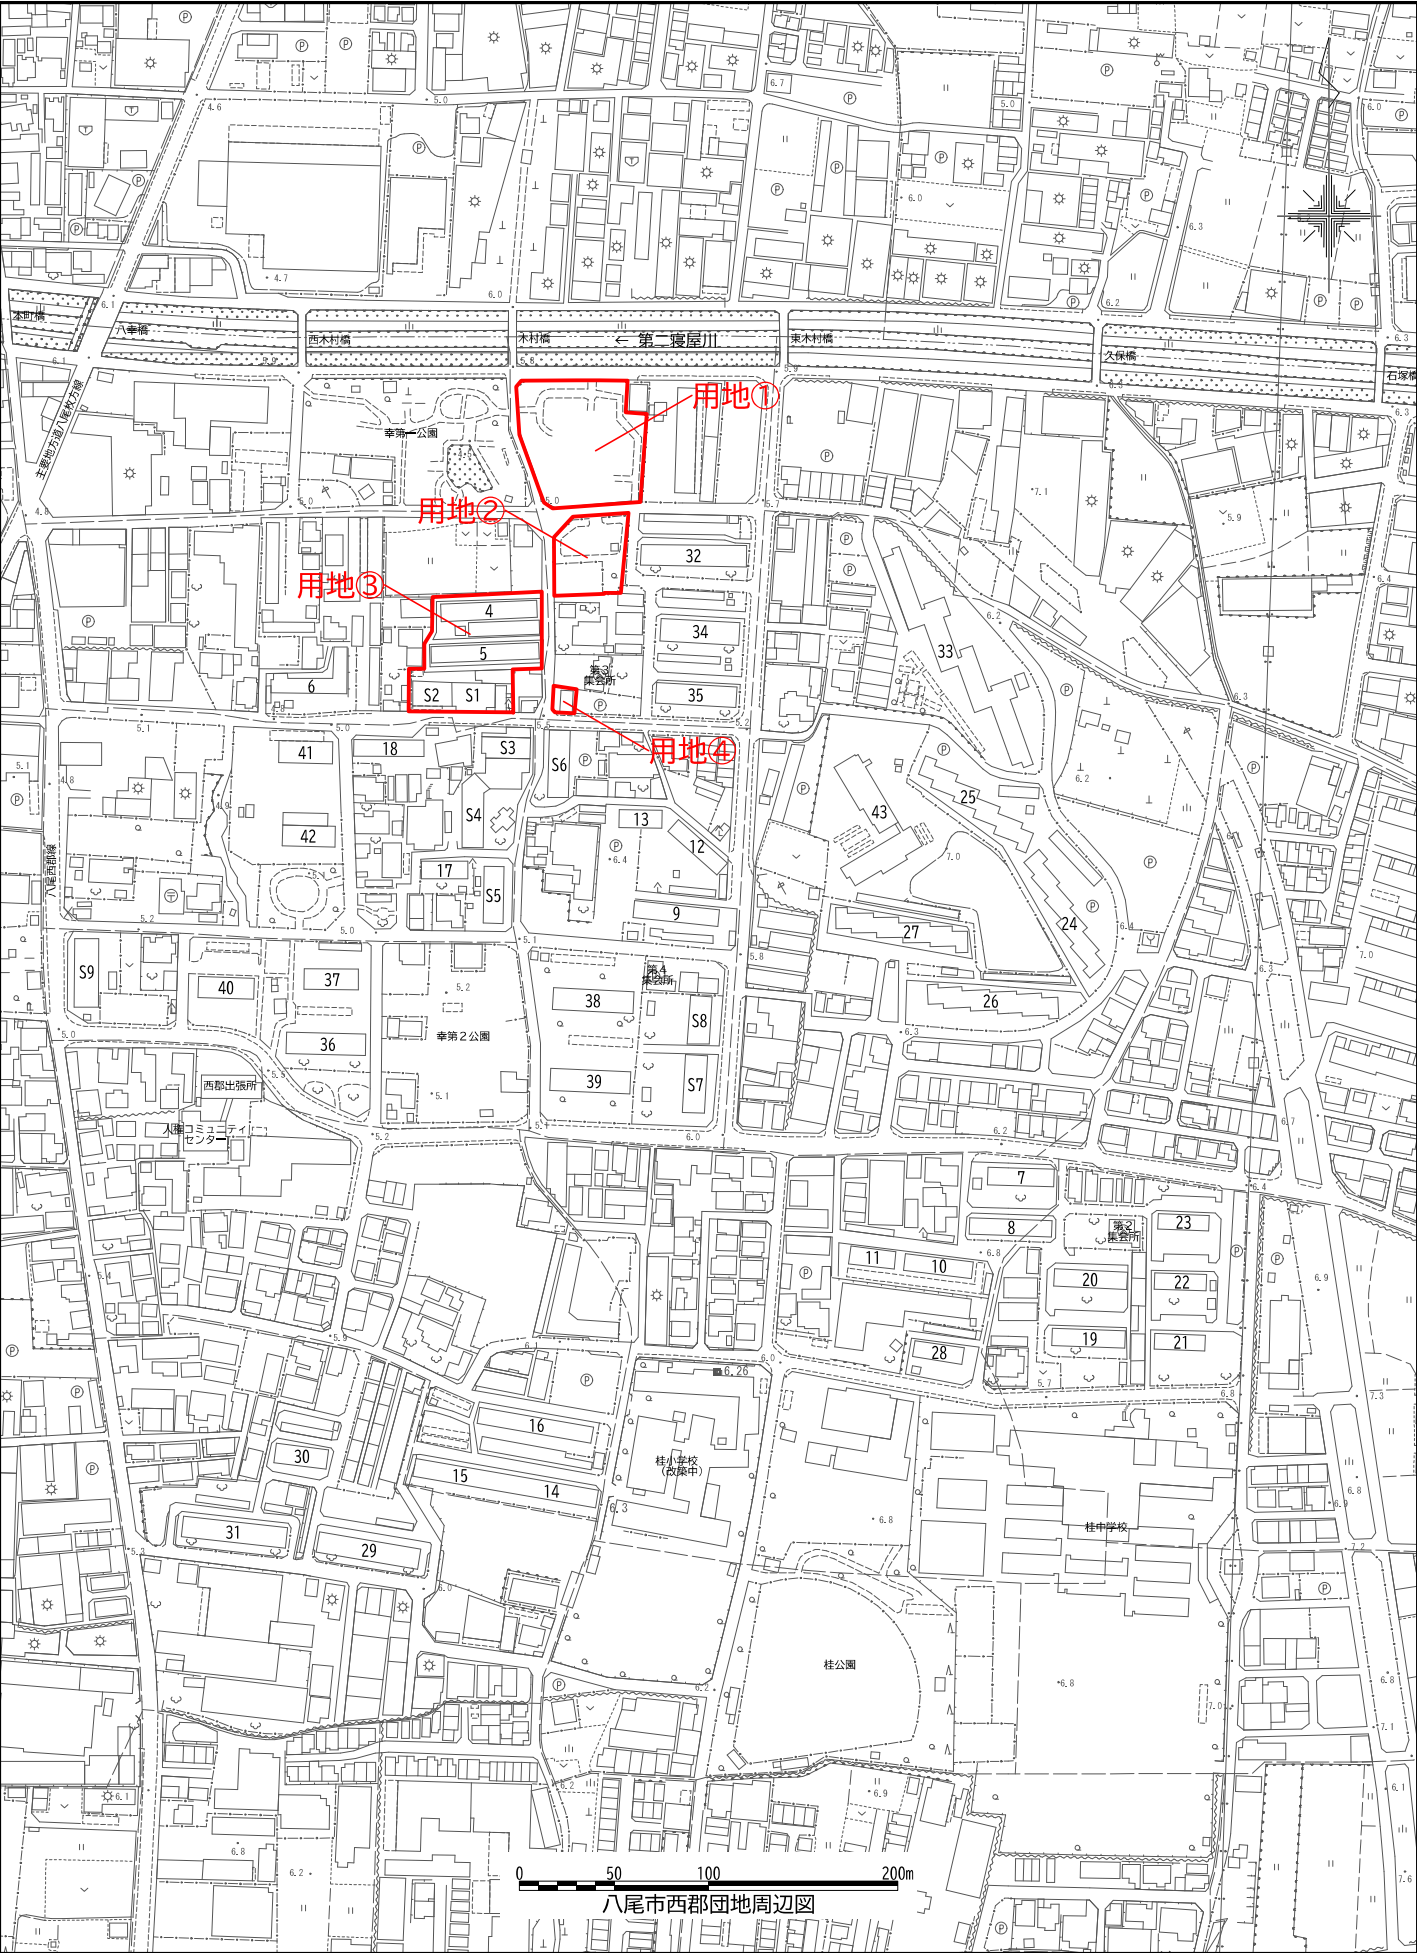

八尾市西郡団地周辺図

S=1/4, 000 (A4)