資料７　現況測量図

現況平面図（全体図）

八尾市幸町四丁目地内他

S=1:250

凡　例

ST1	多　角　点
	家　　屋
	無　壁　舎
	ブロック塀
	ブロック塀
	ガードレール
	フ　ェ　ン　ス
	防　護　柵
	コンクリート擁壁
Co	コンクリートタタキ
As	アスファルト舗装
g	地　　道
Ir	インターロッキング舗装
	石　　積
	ブロック積
	法　　面
	側　　溝
	暗　　渠
	Ｌ型側溝
	側溝（グレーチング）
	側溝（鉄板）
	広葉樹林
	竹　　林
	生　け　垣
	独立樹（広葉樹）
	独立樹（針葉樹）
	田
	畑
	荒　　地
E	電気人孔
NTT	電話人孔
下	下水人孔
汚	汚水人孔
雨	雨水人孔
	集水桝（グレーチング）
	集水桝（600×600）
	集水桝（350×350）
	集水桝（300×300）
M	マンホール
G	ガ　ス　弁
制	制　水　弁
V	バ　ル　ブ
仕	仕　切　弁
止	止　水　栓
散	散　水　栓
CET	電気・電話柱（コンクリート柱）
CE	電　気　柱（コンクリート柱）
CT	電　話　柱（コンクリート柱）
信	信　号　柱
W	水　道　栓
F	消　化　栓
標	標　　識
CM	カーブミラー
灯	街　　灯
量	量　水　器

一級河川　第二寝屋川

第１公園

第２公園

市営西郡４号館

市営西郡５号館

駐車場

所　在	八尾市幸町四丁目地内他		
図面名	現況平面図（全体図）		
縮　尺	１：２５０	図面番号	
日　付	令和　３年１２月		
作成者			

現 況 平 面 図 （ 第 １ 公 園 ）

八 尾 市 幸 町 五 丁 目 地 内

S=1:200

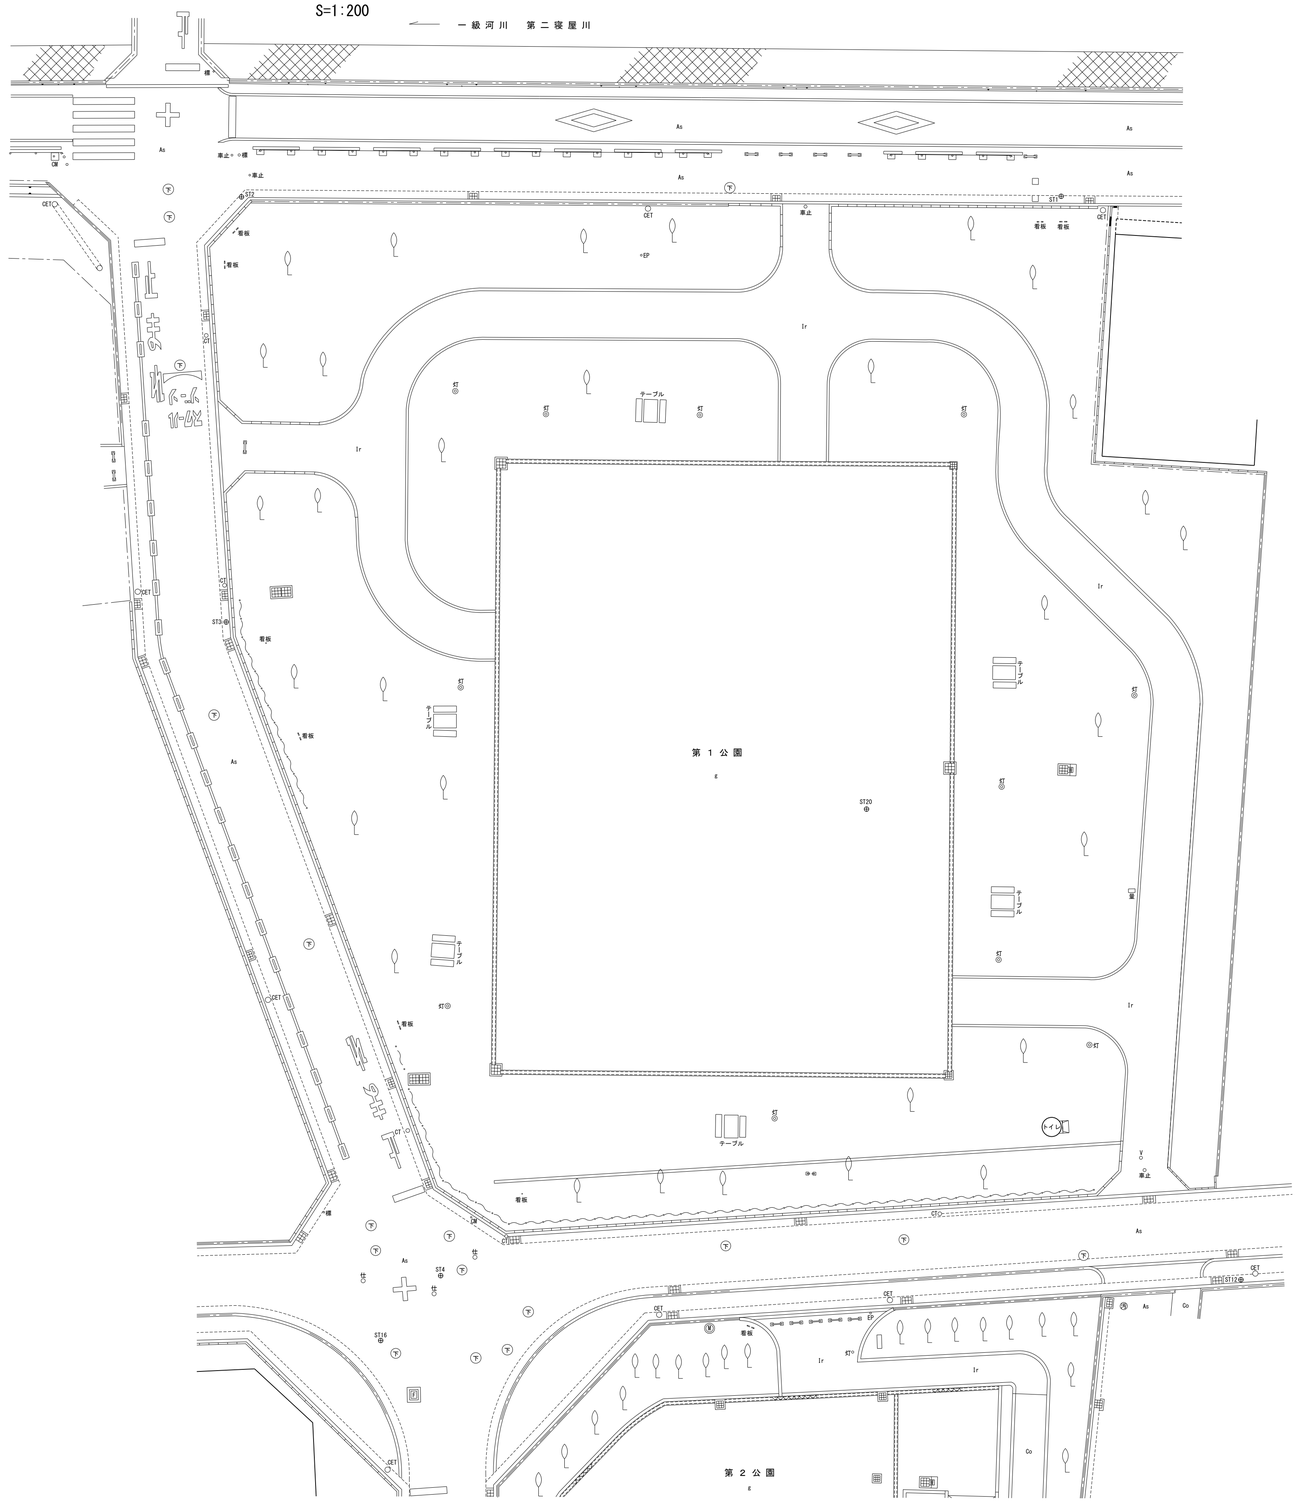

所　在	八 尾 市 幸 町 五 丁 目 地 内
図面名	現 況 平 面 図 （ 第 １ 公 園 ）
縮　尺	１：２００　図面番号
日　付	令 和　３ 年 １ ２ 月
作成者	

現 況 平 面 図 （ 第 ２ 公 園 ）

八 尾 市 幸 町 五 丁 目 地 内

S=1:200

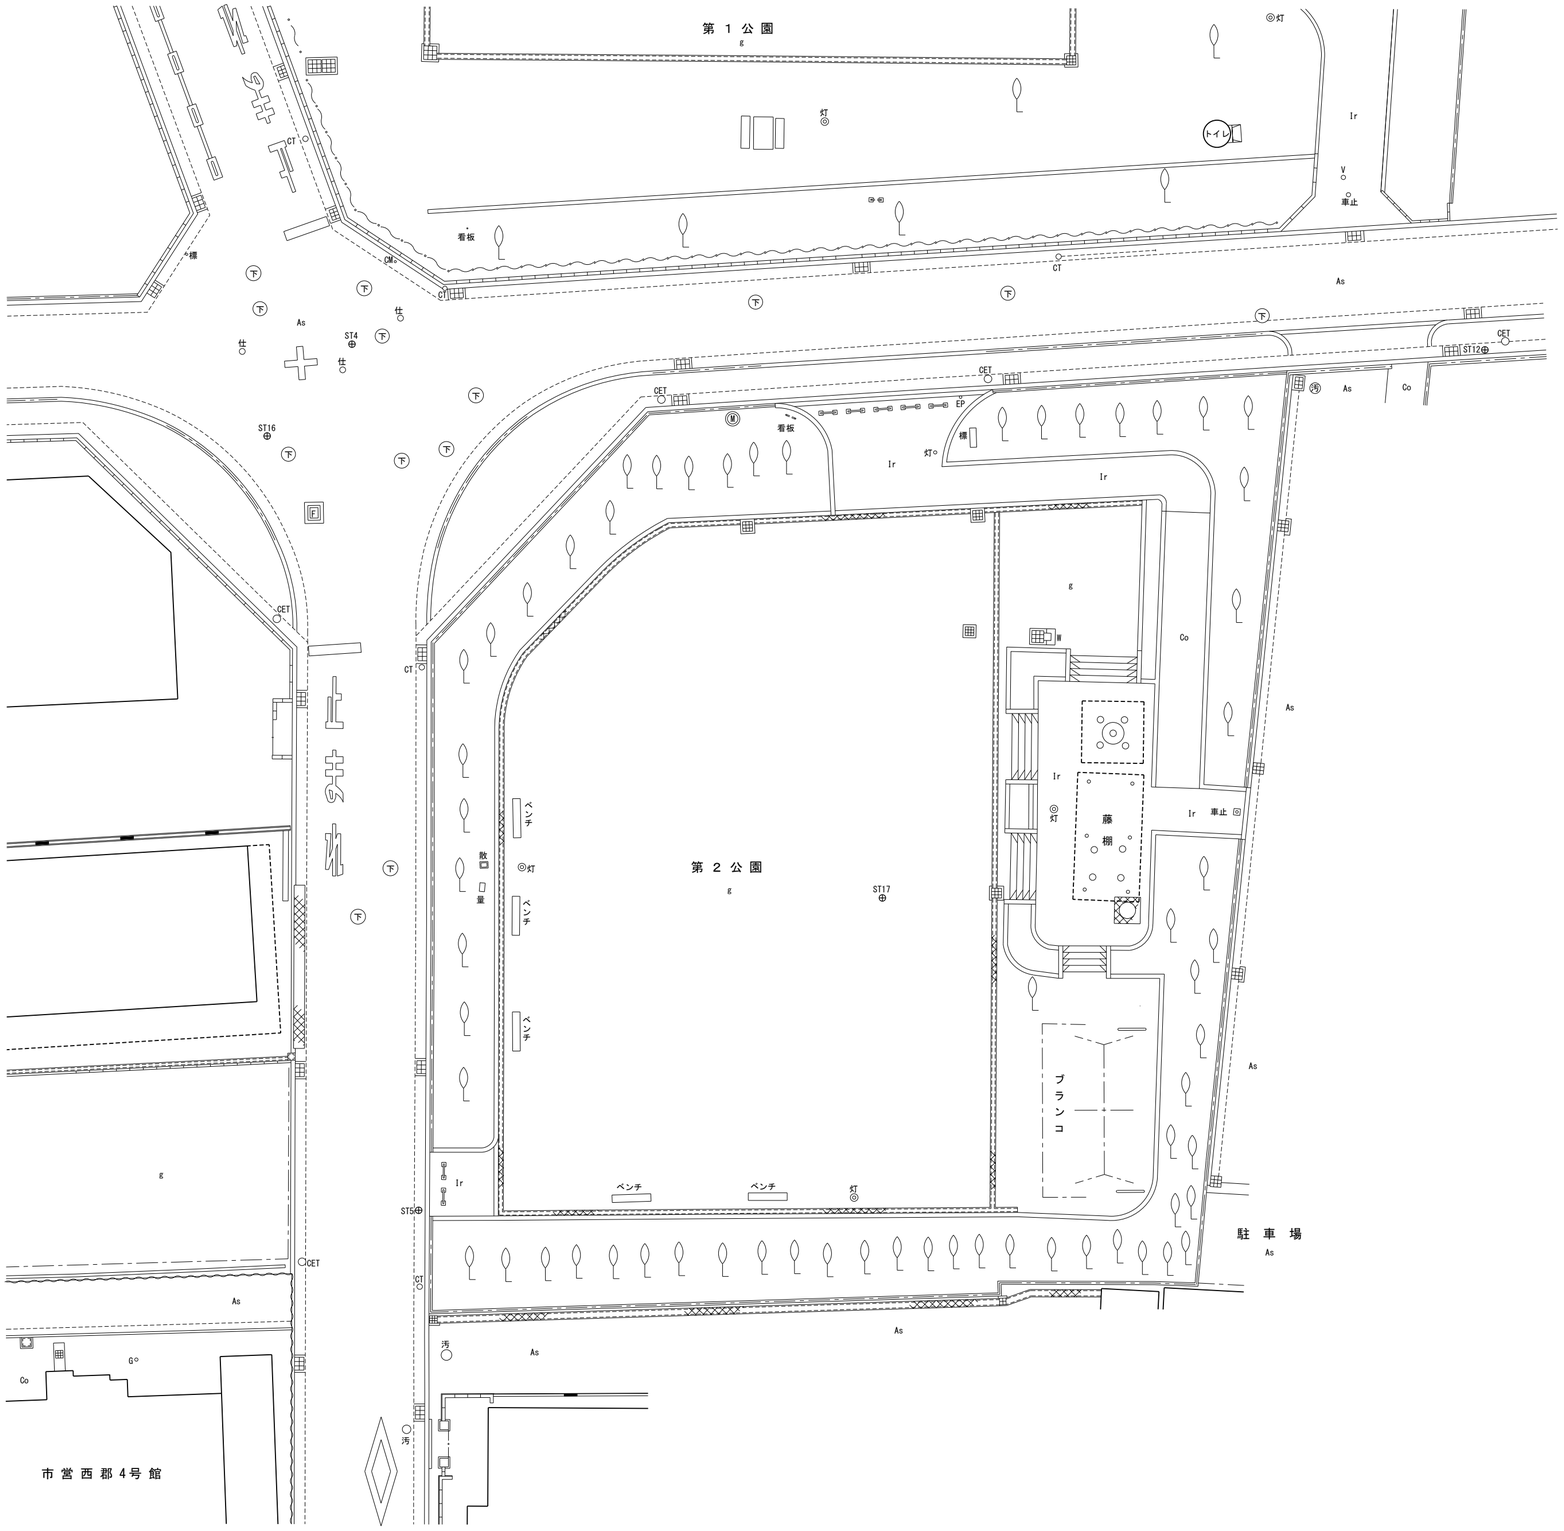

所　在	八 尾 市 幸 町 五 丁 目 地 内		
図面名	現 況 平 面 図 （ 第 ２ 公 園 ）		
縮　尺	１：２００	図面番号	
日　付	令 和　３ 年 １２ 月		
作 成 者			

現 況 平 面 図 （ 4号 館 、 5号 館 ）

八 尾 市 幸 町 四 丁 目 地 内

S=1:200

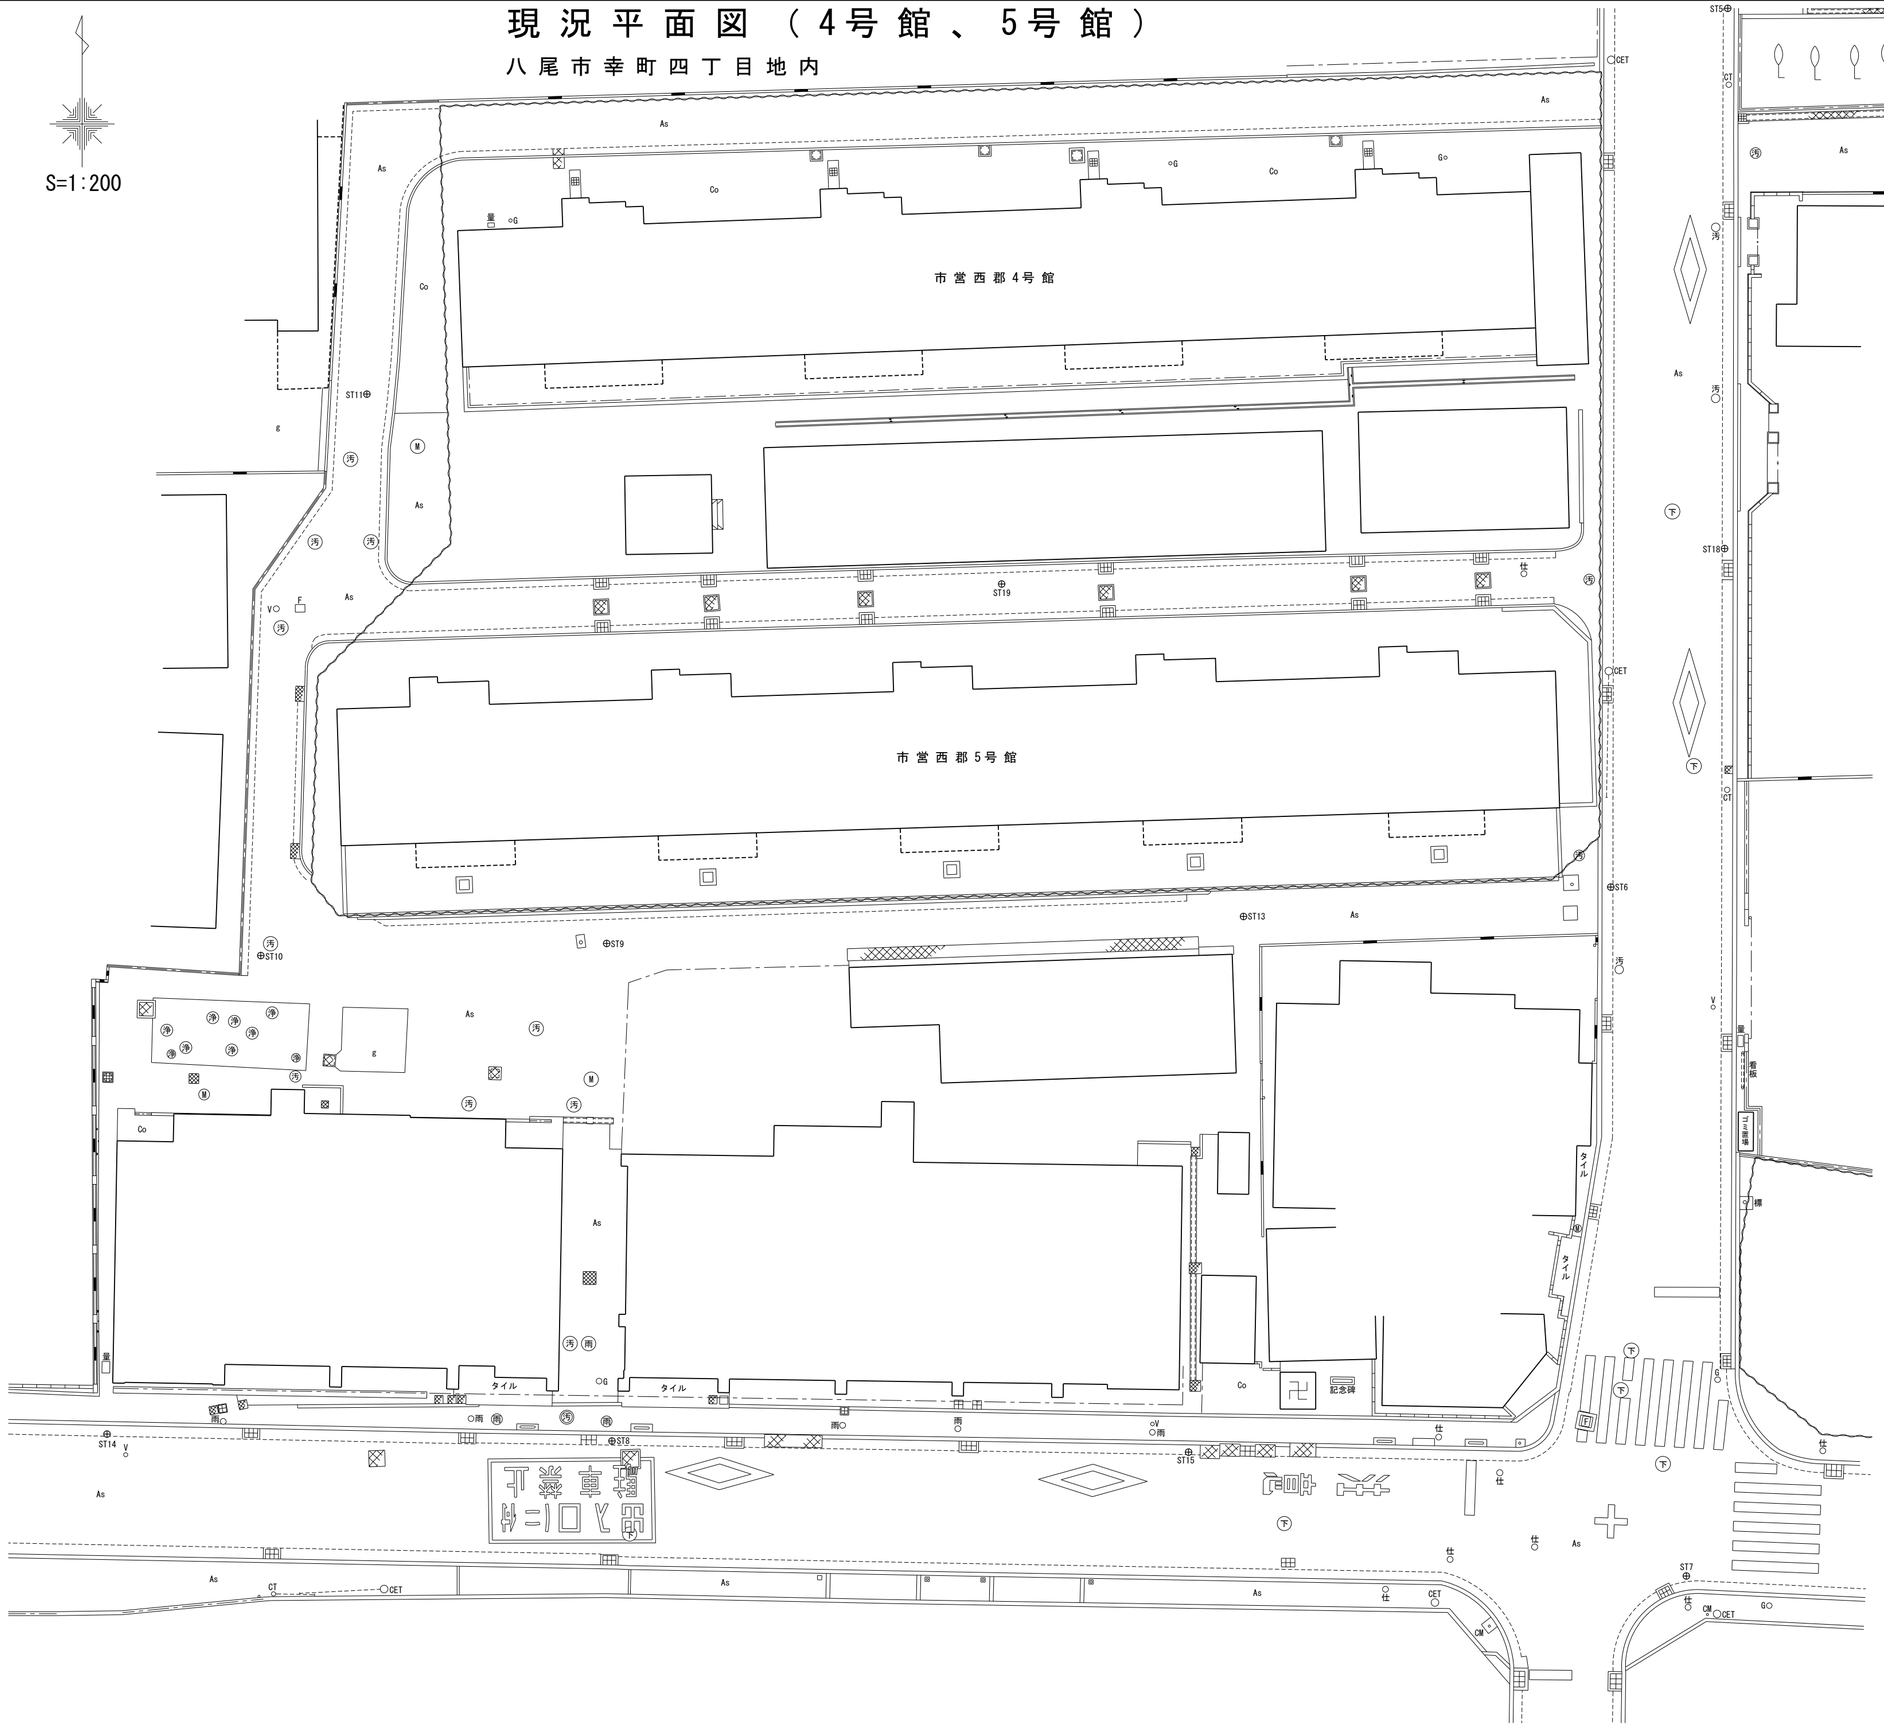

所　在	八 尾 市 幸 町 四 丁 目 地 内
図面名	現 況 平 面 図 （ 4号 館 、 5号 館 ）
縮　尺	1：200　図面番号
日　付	令 和　3 年 12 月
作 成 者	

現 況 平 面 図 （ 全 体 高 低 図 ）

八 尾 市 幸 町 四 丁 目 地 内 他

S=1:250

凡　例

ST1	多　角　点
	家　　屋
	無　壁　舎
	ブ ロ ッ ク 塀
	ブ ロ ッ ク 塀
	ガードレール
	フ　ェ　ン　ス
	防　護　柵
	コンクリート擁壁
Co	コンクリートタタキ
As	アスファルト舗装
g	地　　道
Ir	インターロッキング舗装
	石　　積
	ブ ロ ッ ク 積
	法　　面
	側　　溝
	暗　　渠
	L 型 側 溝
	側溝（グレーチング）
	側 溝 （ 鉄 板 ）
	広 葉 樹 林
	竹　　林
	生　け　垣
	独立樹（広葉樹）
	独立樹（針葉樹）
	田
	畑
	荒　　地
E	電 気 人 孔
NTT	電 話 人 孔
下	下 水 人 孔
汚	汚 水 人 孔
雨	雨 水 人 孔
	集水桝（グレーチング）
	集水桝（600×600）
	集水桝（350×350）
	集水桝（300×300）
M	マ ン ホ ー ル
G	ガ　ス　弁
制	制　水　弁
V	バ　ル　ブ
仕	仕　切　弁
止	止　水　栓
散	散　水　栓
CET	電気・電話柱（コンクリート柱）
CE	電　気　柱（コンクリート柱）
CT	電　話　柱（コンクリート柱）
信	信　号　柱
水	水　道　栓
F	消　化　栓
標	標　　識
CM	カーブ ミ ラー
灯	街　　灯
量	量　水　器

一級河川　第二寝屋川

第 1 公 園

第 2 公 園

市 営 西 郡 4 号 館

市 営 西 郡 5 号 館

駐 車 場

KBM H=10.000

所　在	八 尾 市 幸 町 四 丁 目 地 内 他
図面名	現 況 平 面 図 （ 全 体 高 低 図 ）
縮　尺	1 : 2 5 0　図面番号
日　付	令 和　3 年 1 2 月
作 成 者	

現 況 平 面 図 （ 第 １ 公 園 ） 高 低 図

八 尾 市 幸 町 五 丁 目 地 内

S=1:200

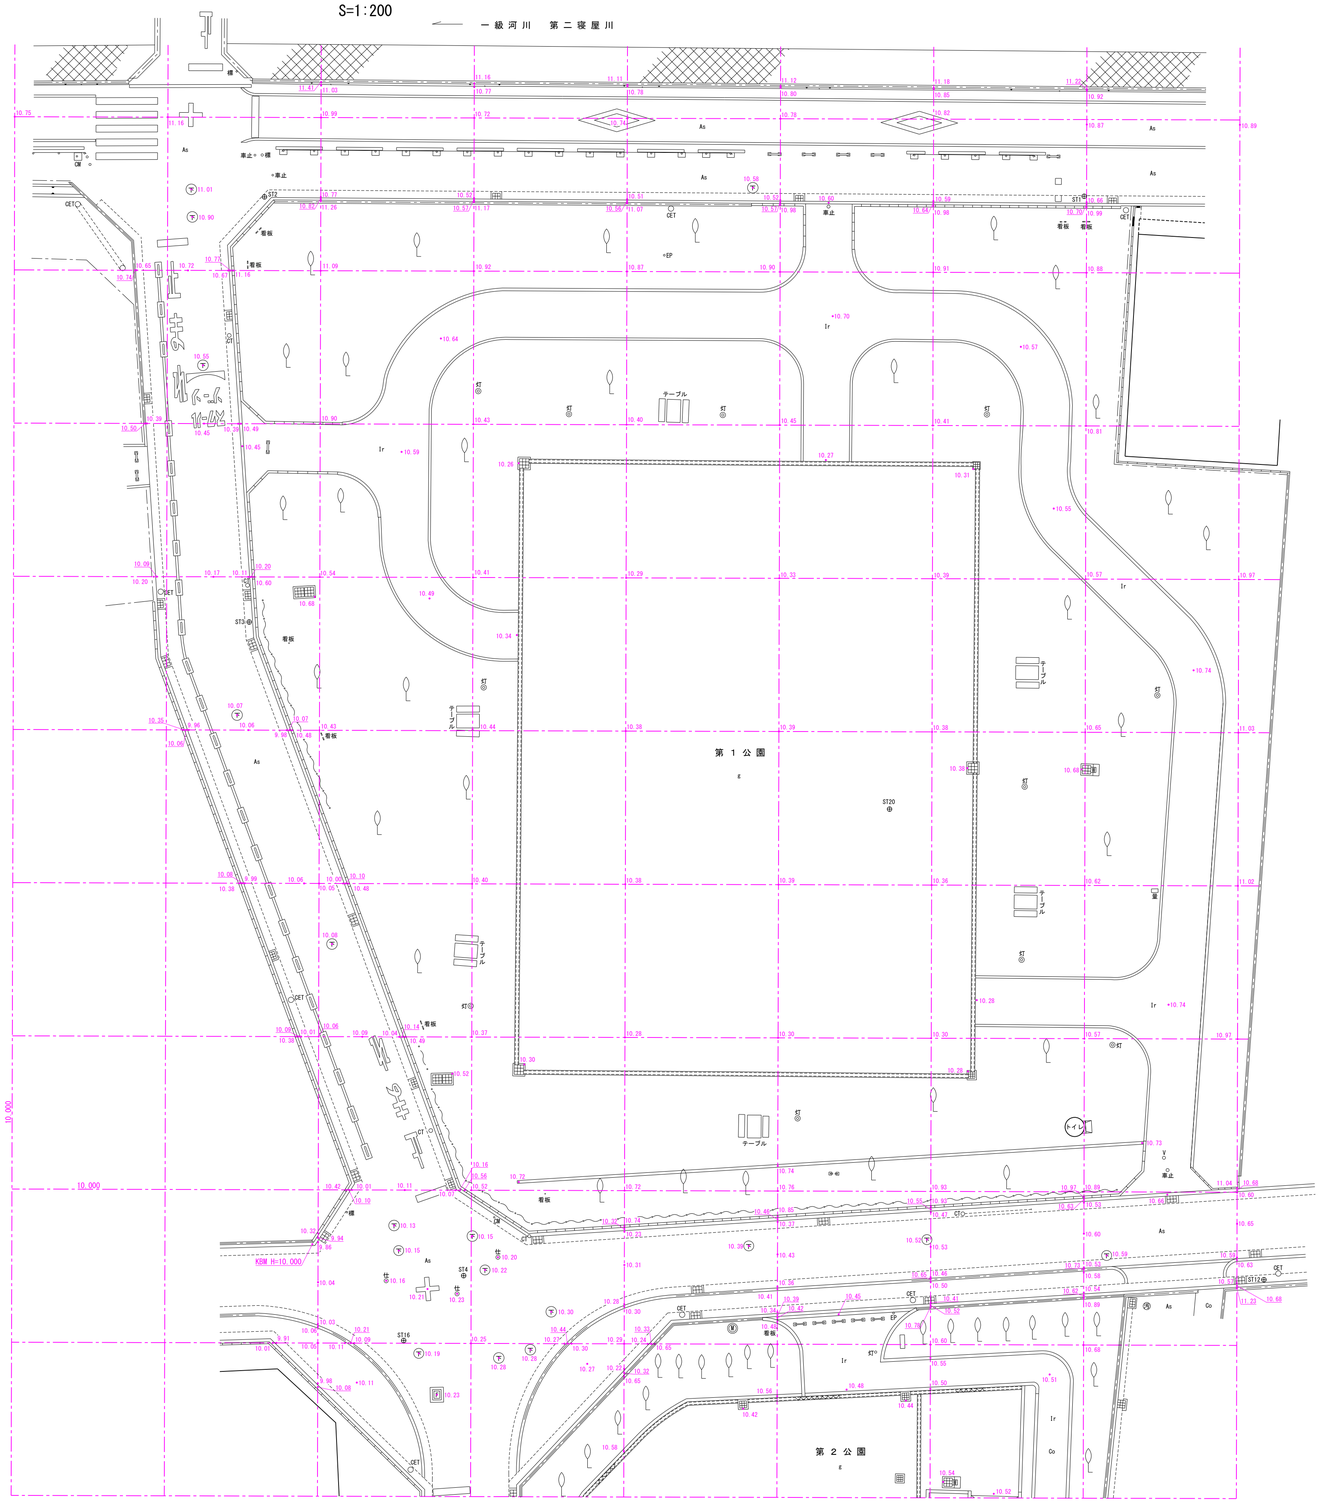

所　在	八 尾 市 幸 町 五 丁 目 地 内
図面名	現況平面図（第１公園）高低図
縮　尺	１：２００　図面番号
日　付	令 和　３ 年 １ ２ 月
作成者	

現 況 平 面 図 （ 第 ２ 公 園 ） 高 低 図

八 尾 市 幸 町 五 丁 目 地 内

S=1:200

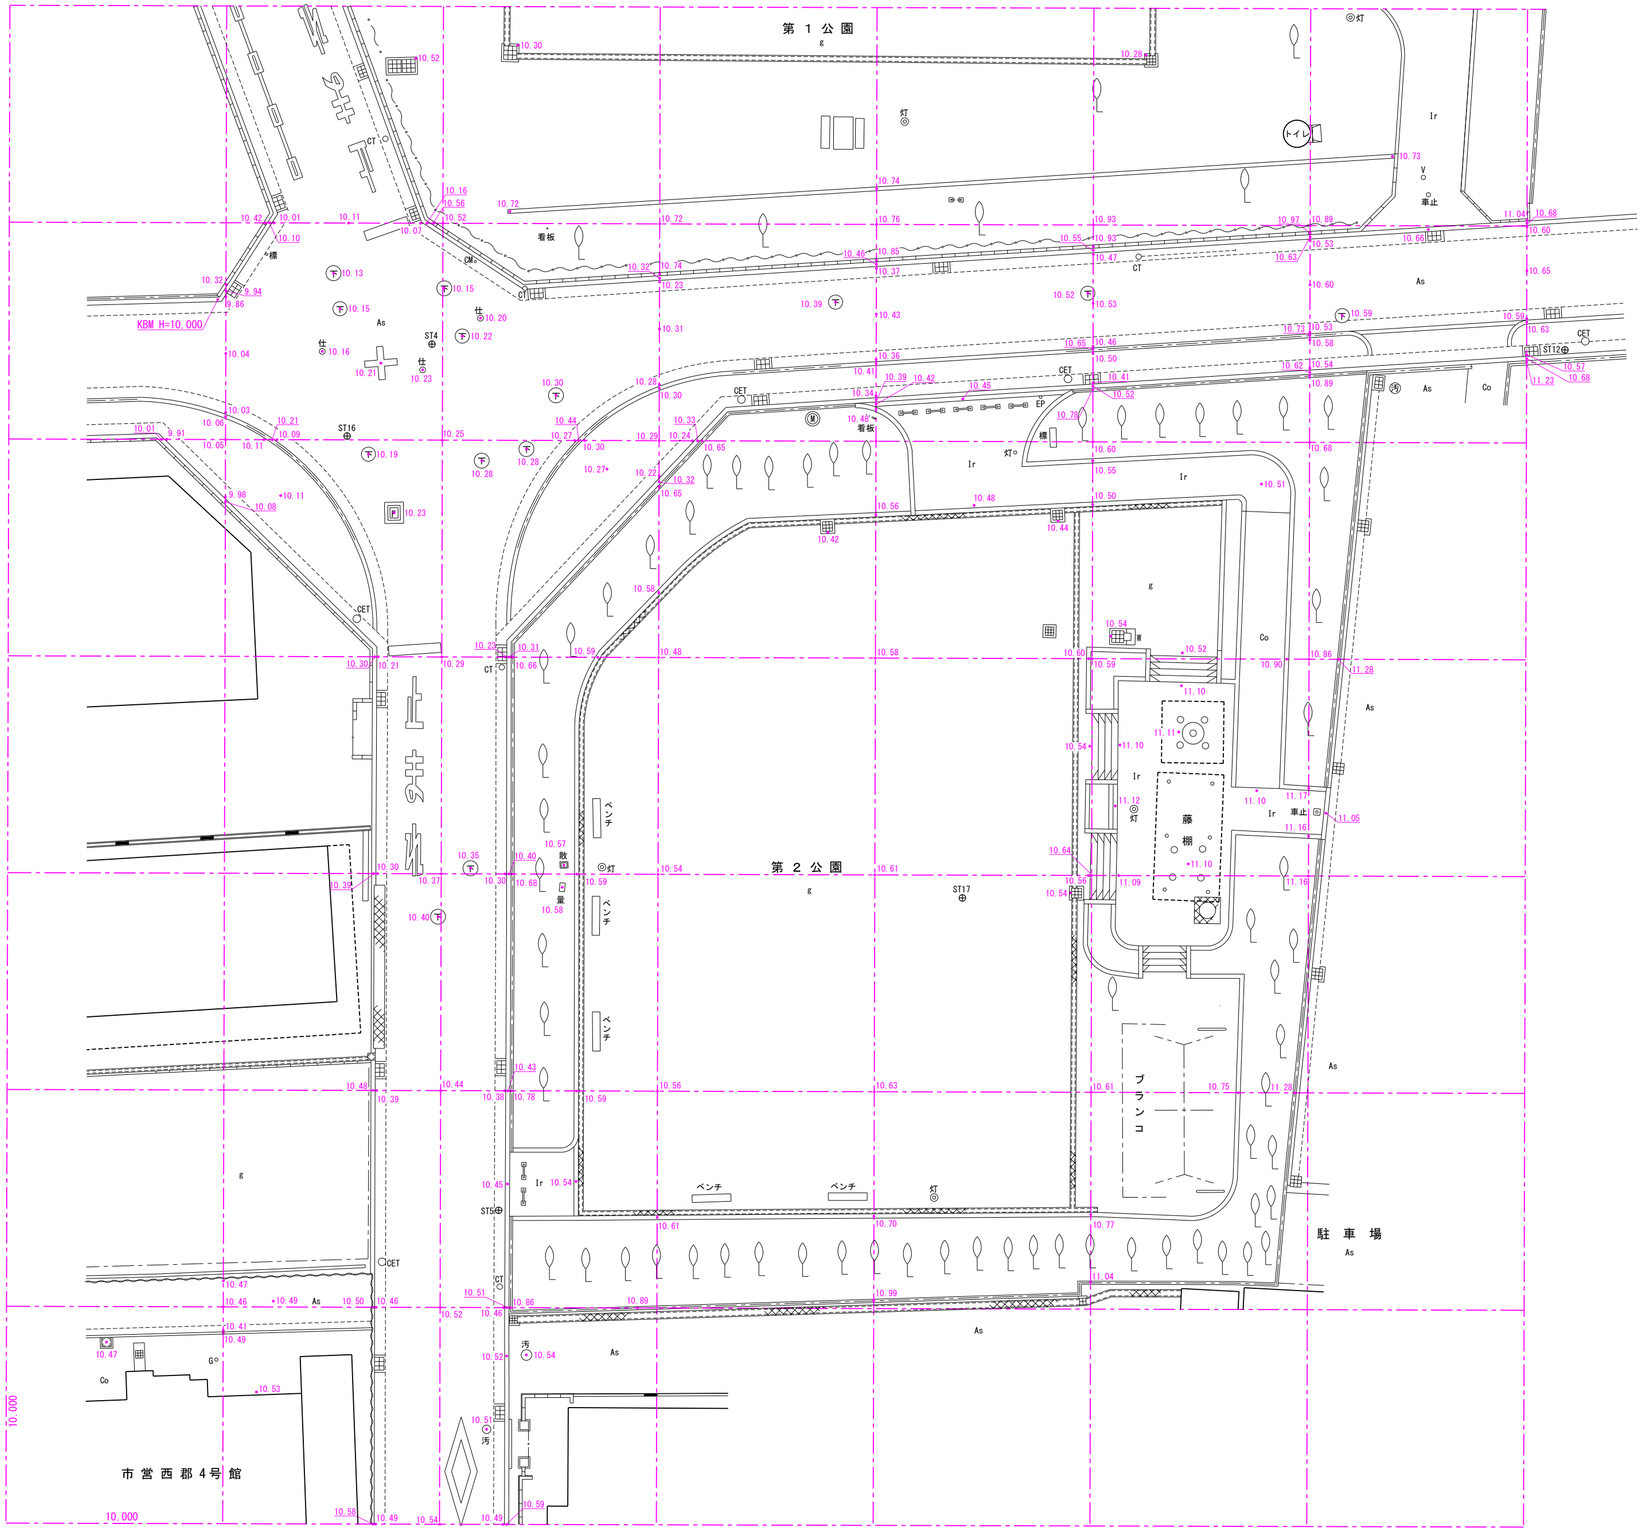

所　在	八 尾 市 幸 町 五 丁 目 地 内		
図面名	現況平面図（第２公園）高低図		
縮　尺	１：２００	図面番号	
日　付	令 和　３ 年 １２ 月		
作 成 者			

現況平面図（4号館、5号館）高低図

八尾市幸町四丁目地内

S=1:200

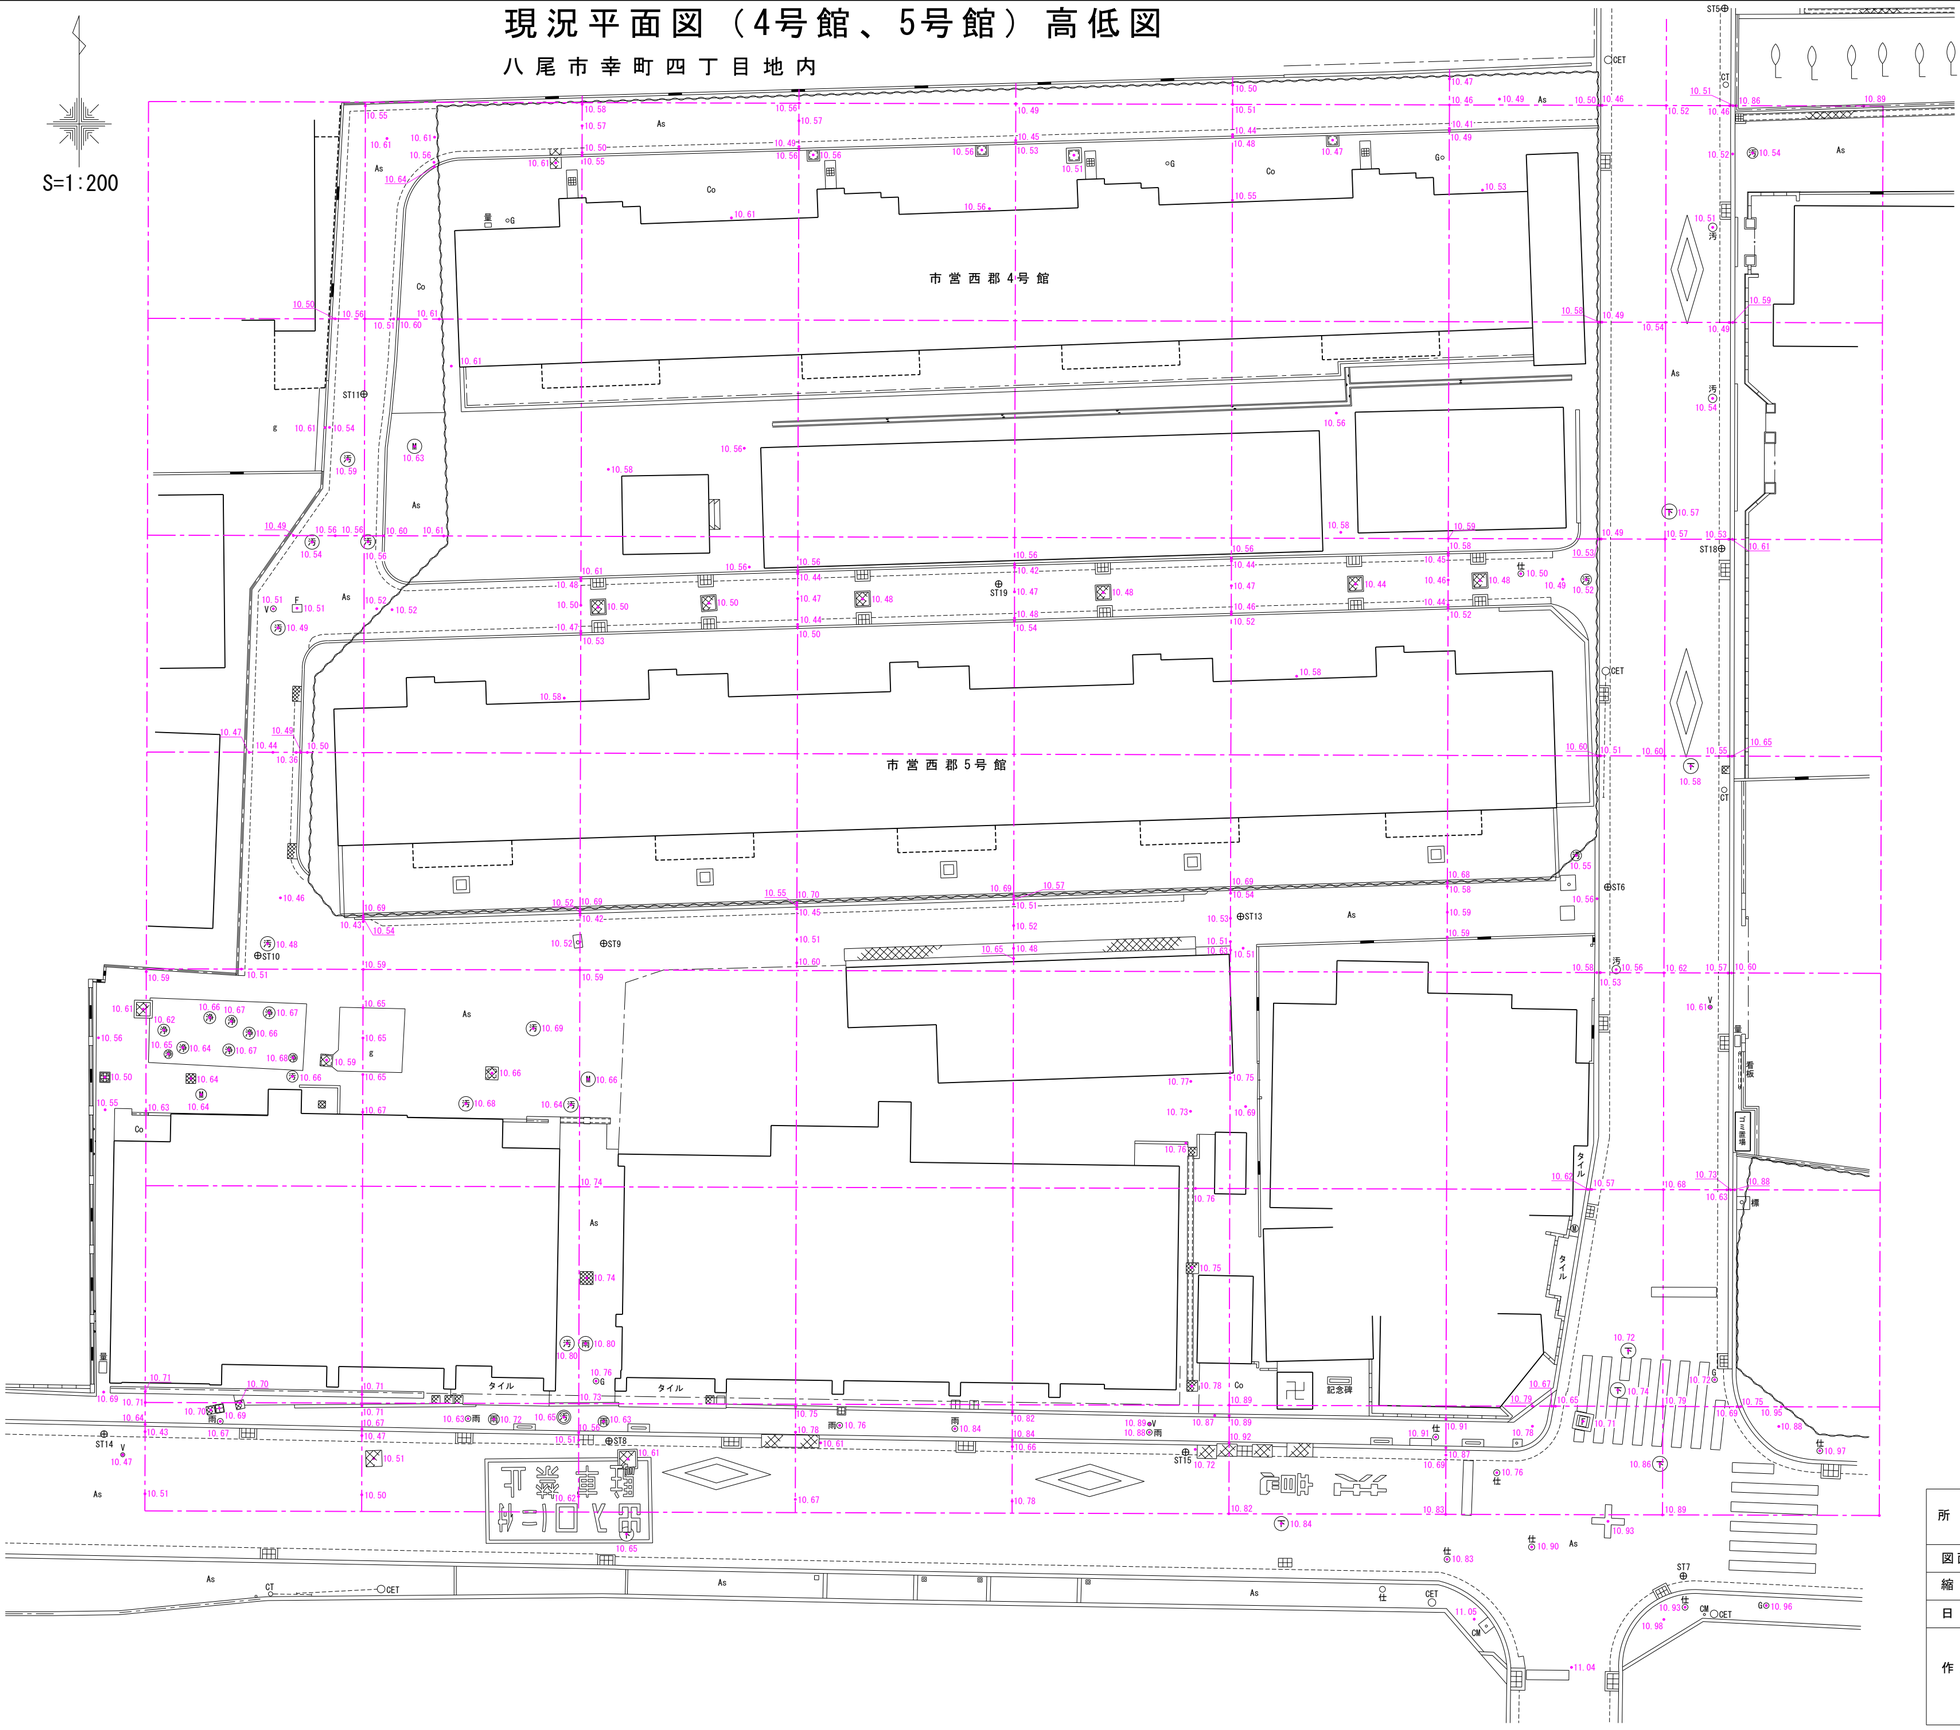

所　在	八尾市幸町四丁目地内
図面名	現況平面図（4号館、5号館）高低図
縮　尺	1：200　図面番号
日　付	令和　3年12月
作成者	