


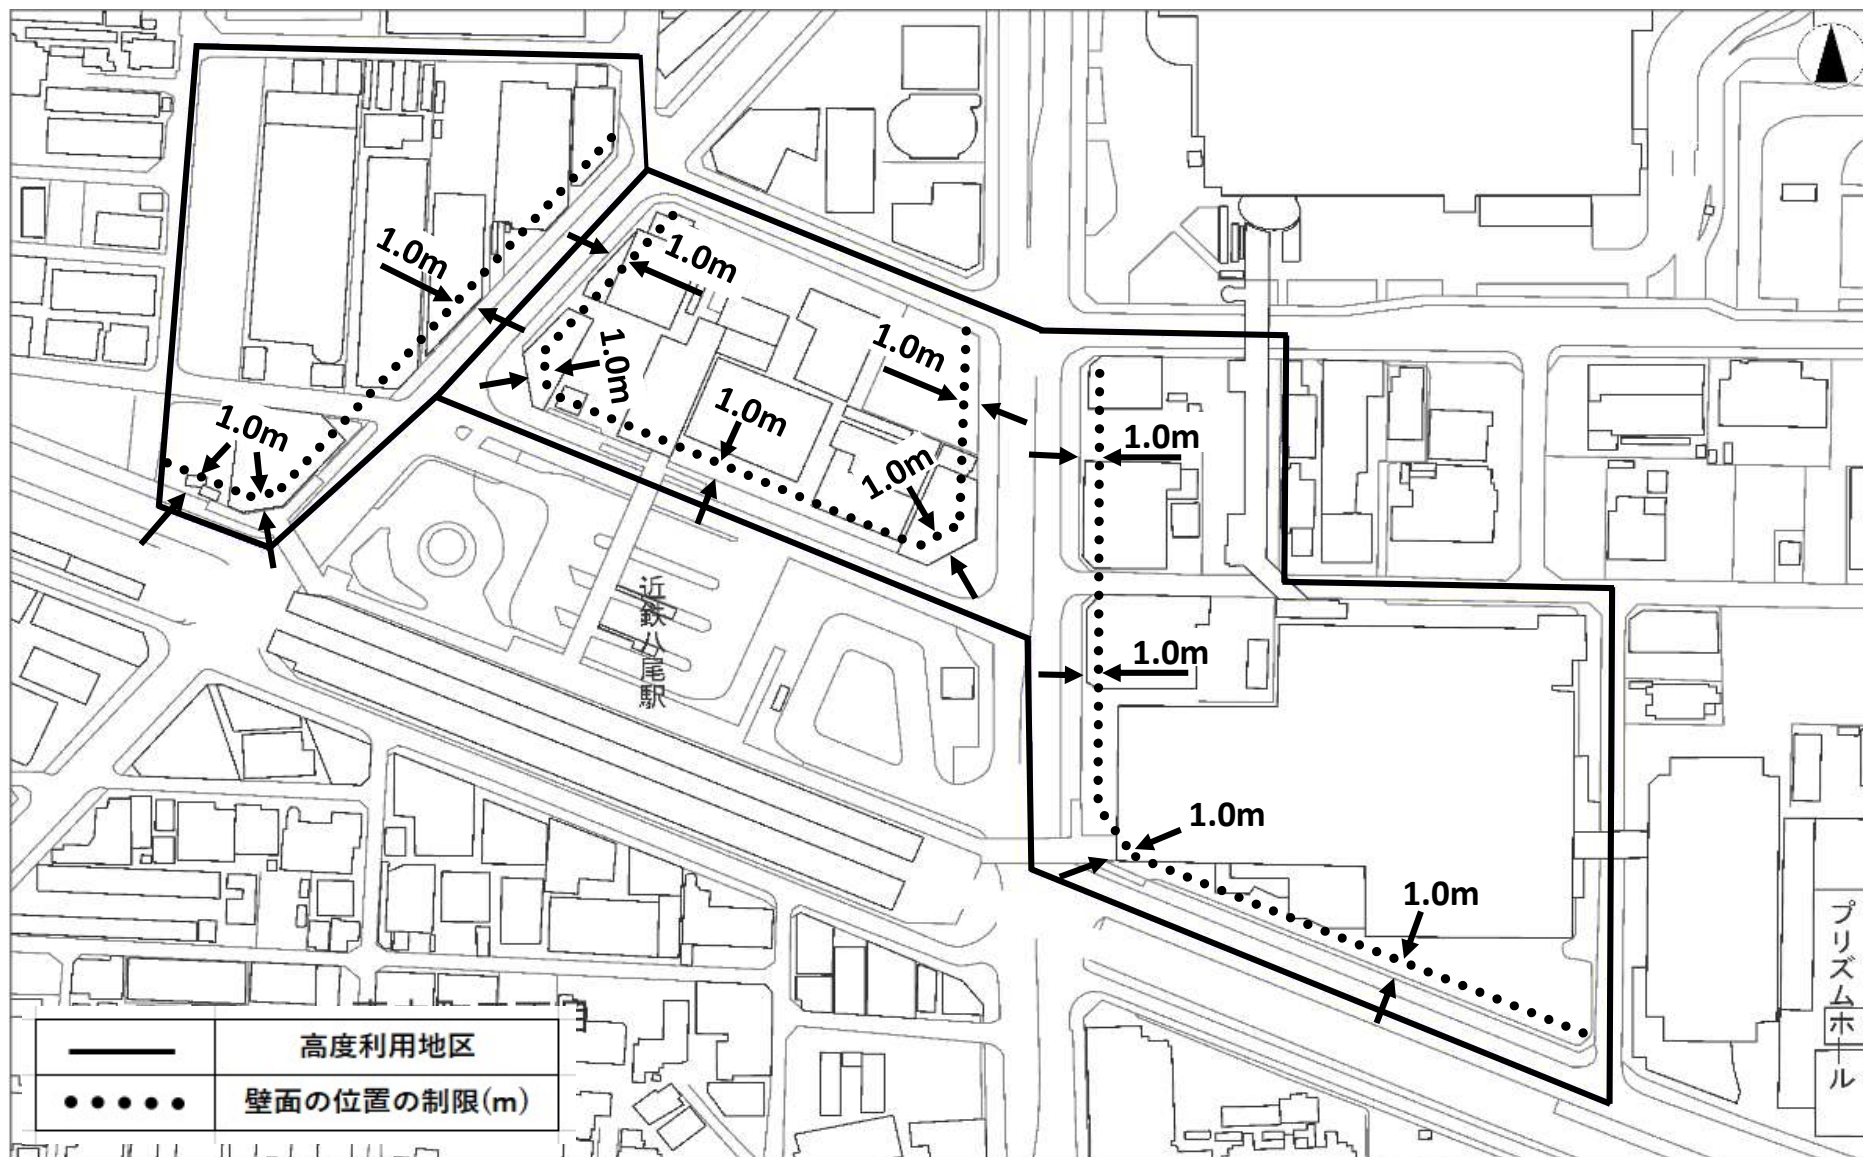

※図上の壁面の位置の制限は、実際の位置とは異なります。