


地区整備計画図

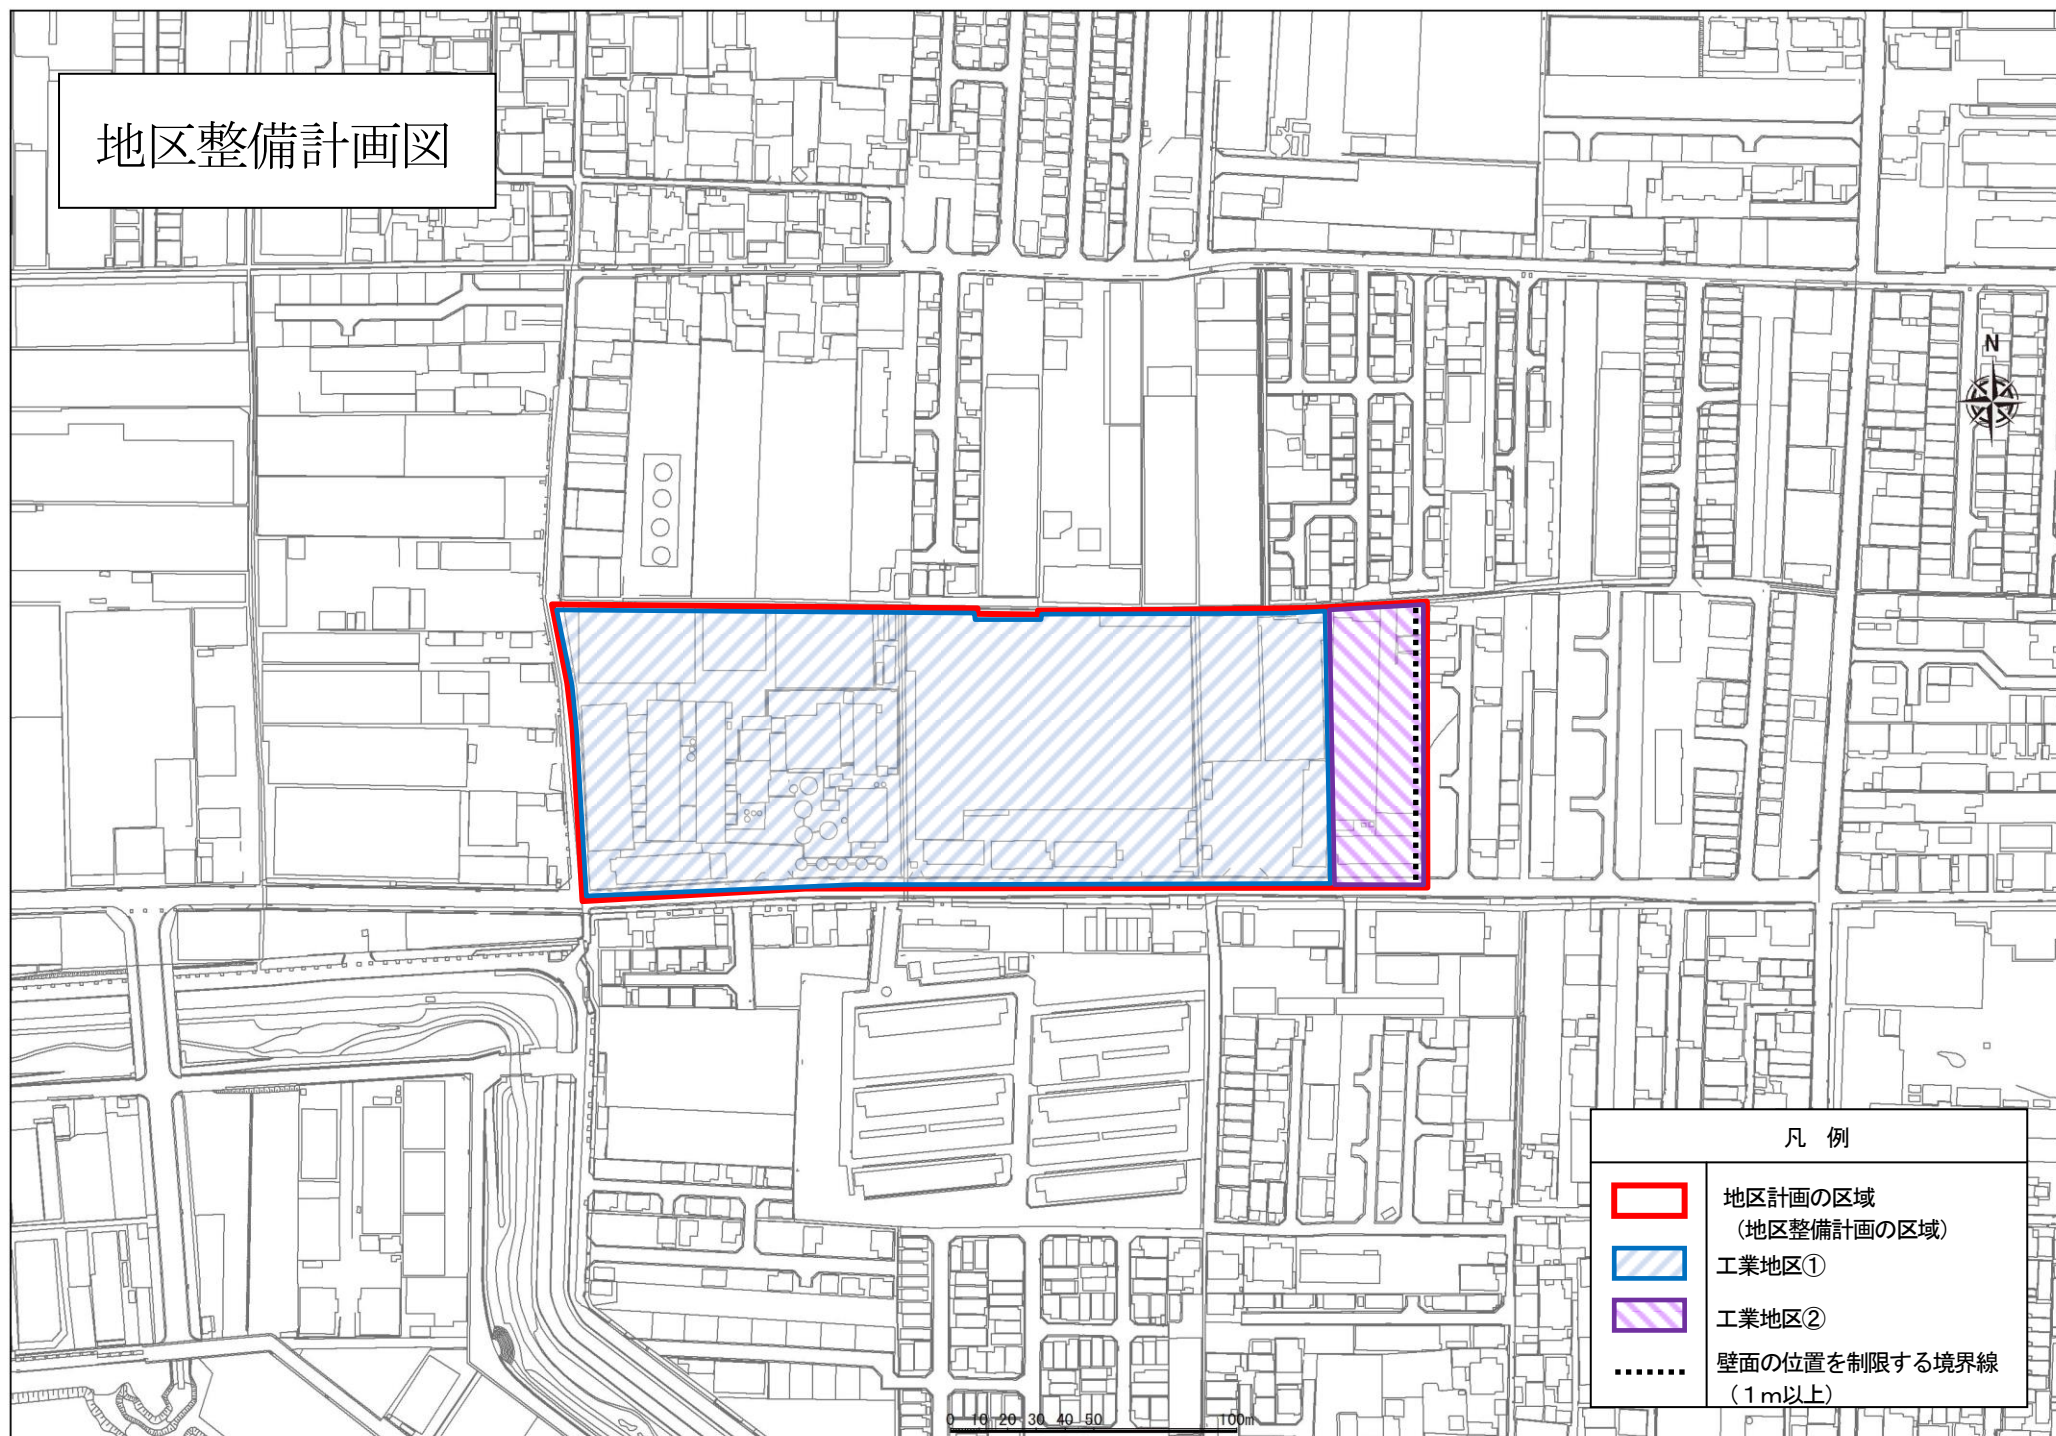

凡 例

- | | |
|---|-------------------------|
|  | 地区計画の区域
(地区整備計画の区域) |
|  | 工業地区① |
|  | 工業地区② |
|  | 壁面の位置を制限する境界線
(1m以上) |