


地区整備計画

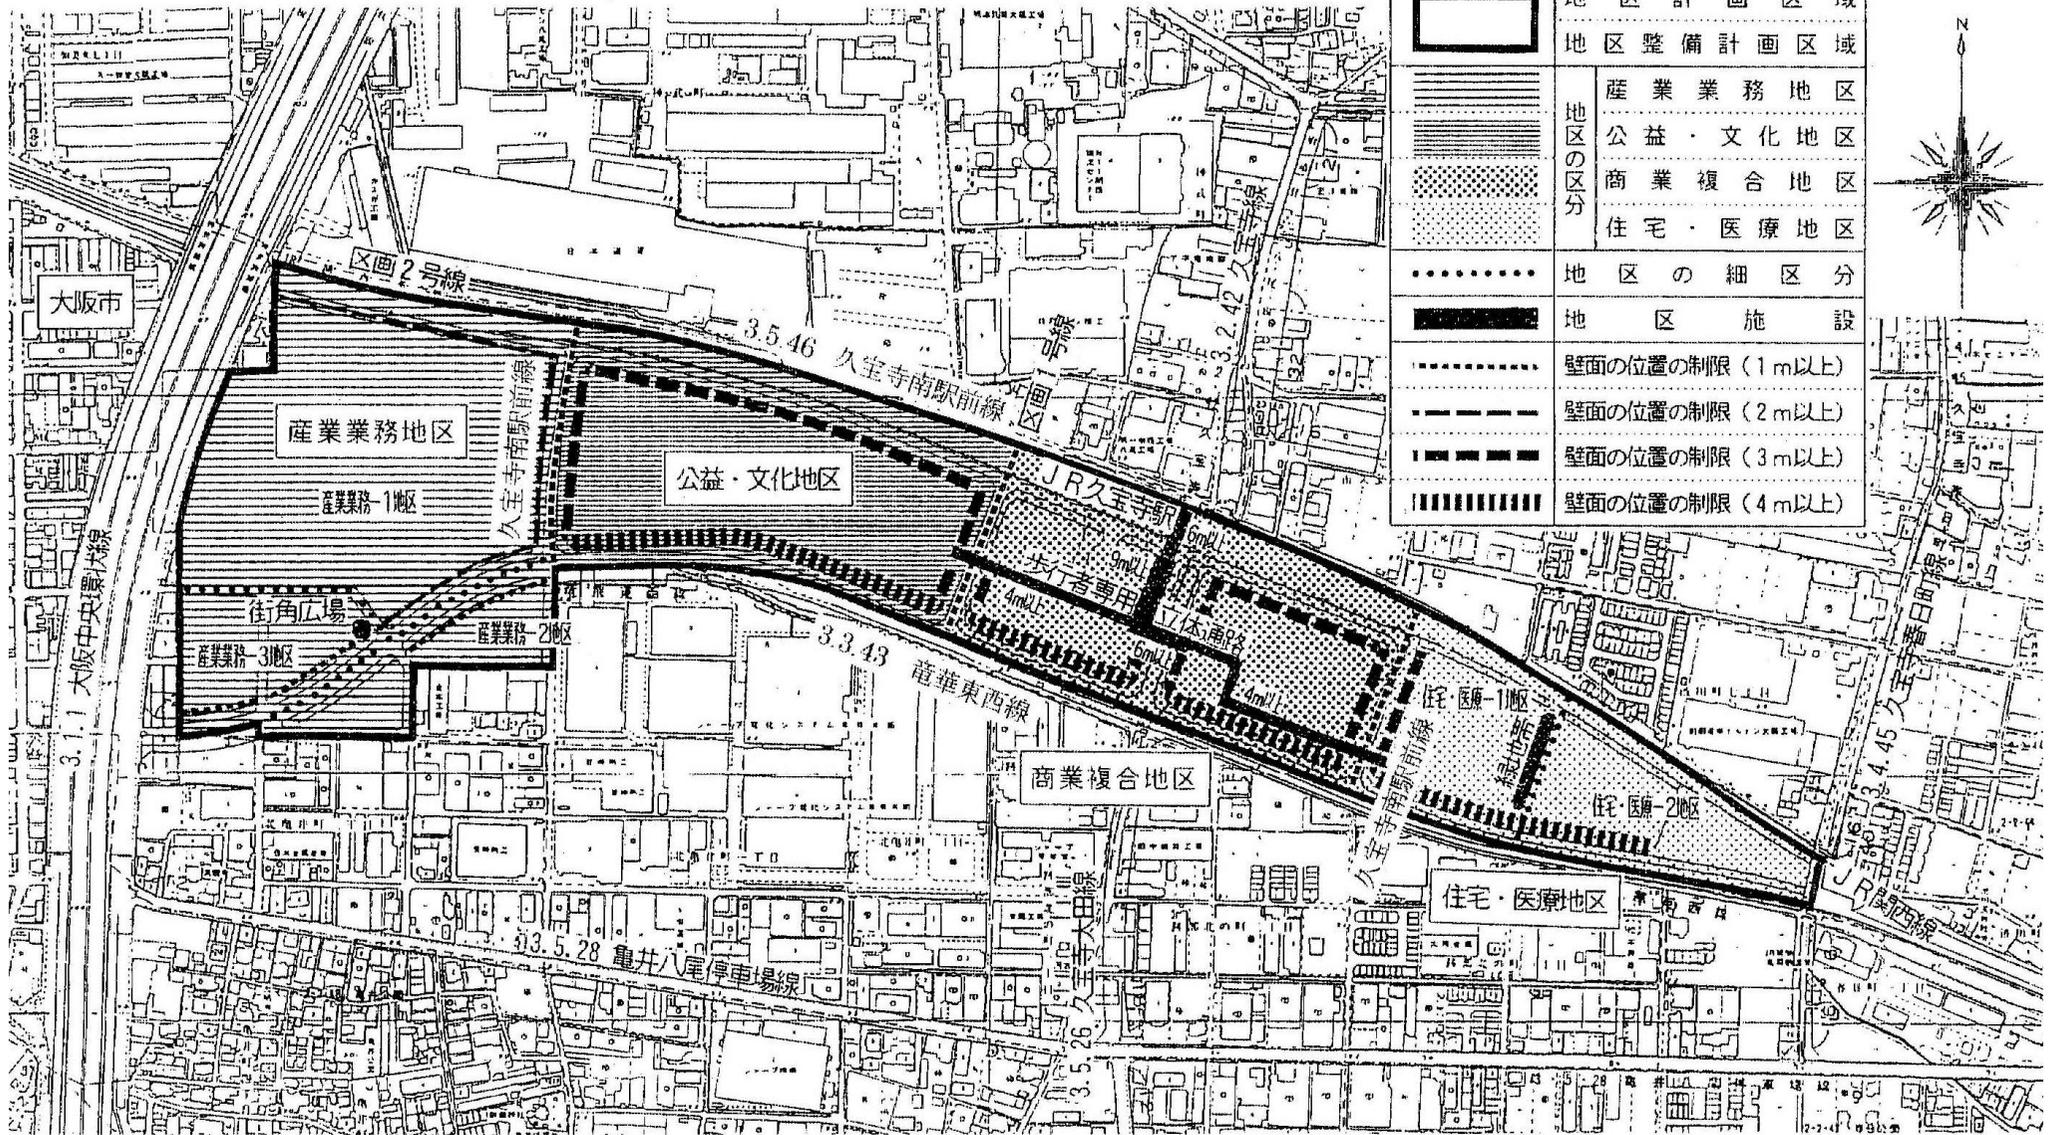

凡 例		
	地区計画区域	
	地区整備計画区域	
地区の区分		産業業務地区
		公益・文化地区
		商業複合地区
		住宅・医療地区
地区の細区分		産業業務地区
		公益・文化地区
		商業複合地区
		住宅・医療地区
地区の施設		壁面の位置の制限 (1m以上)
		壁面の位置の制限 (2m以上)
		壁面の位置の制限 (3m以上)
		壁面の位置の制限 (4m以上)