



東部大阪都市計画事業 曙川南土地区画整理事業
換 地 図 (整理後)

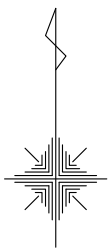

S=1:1500

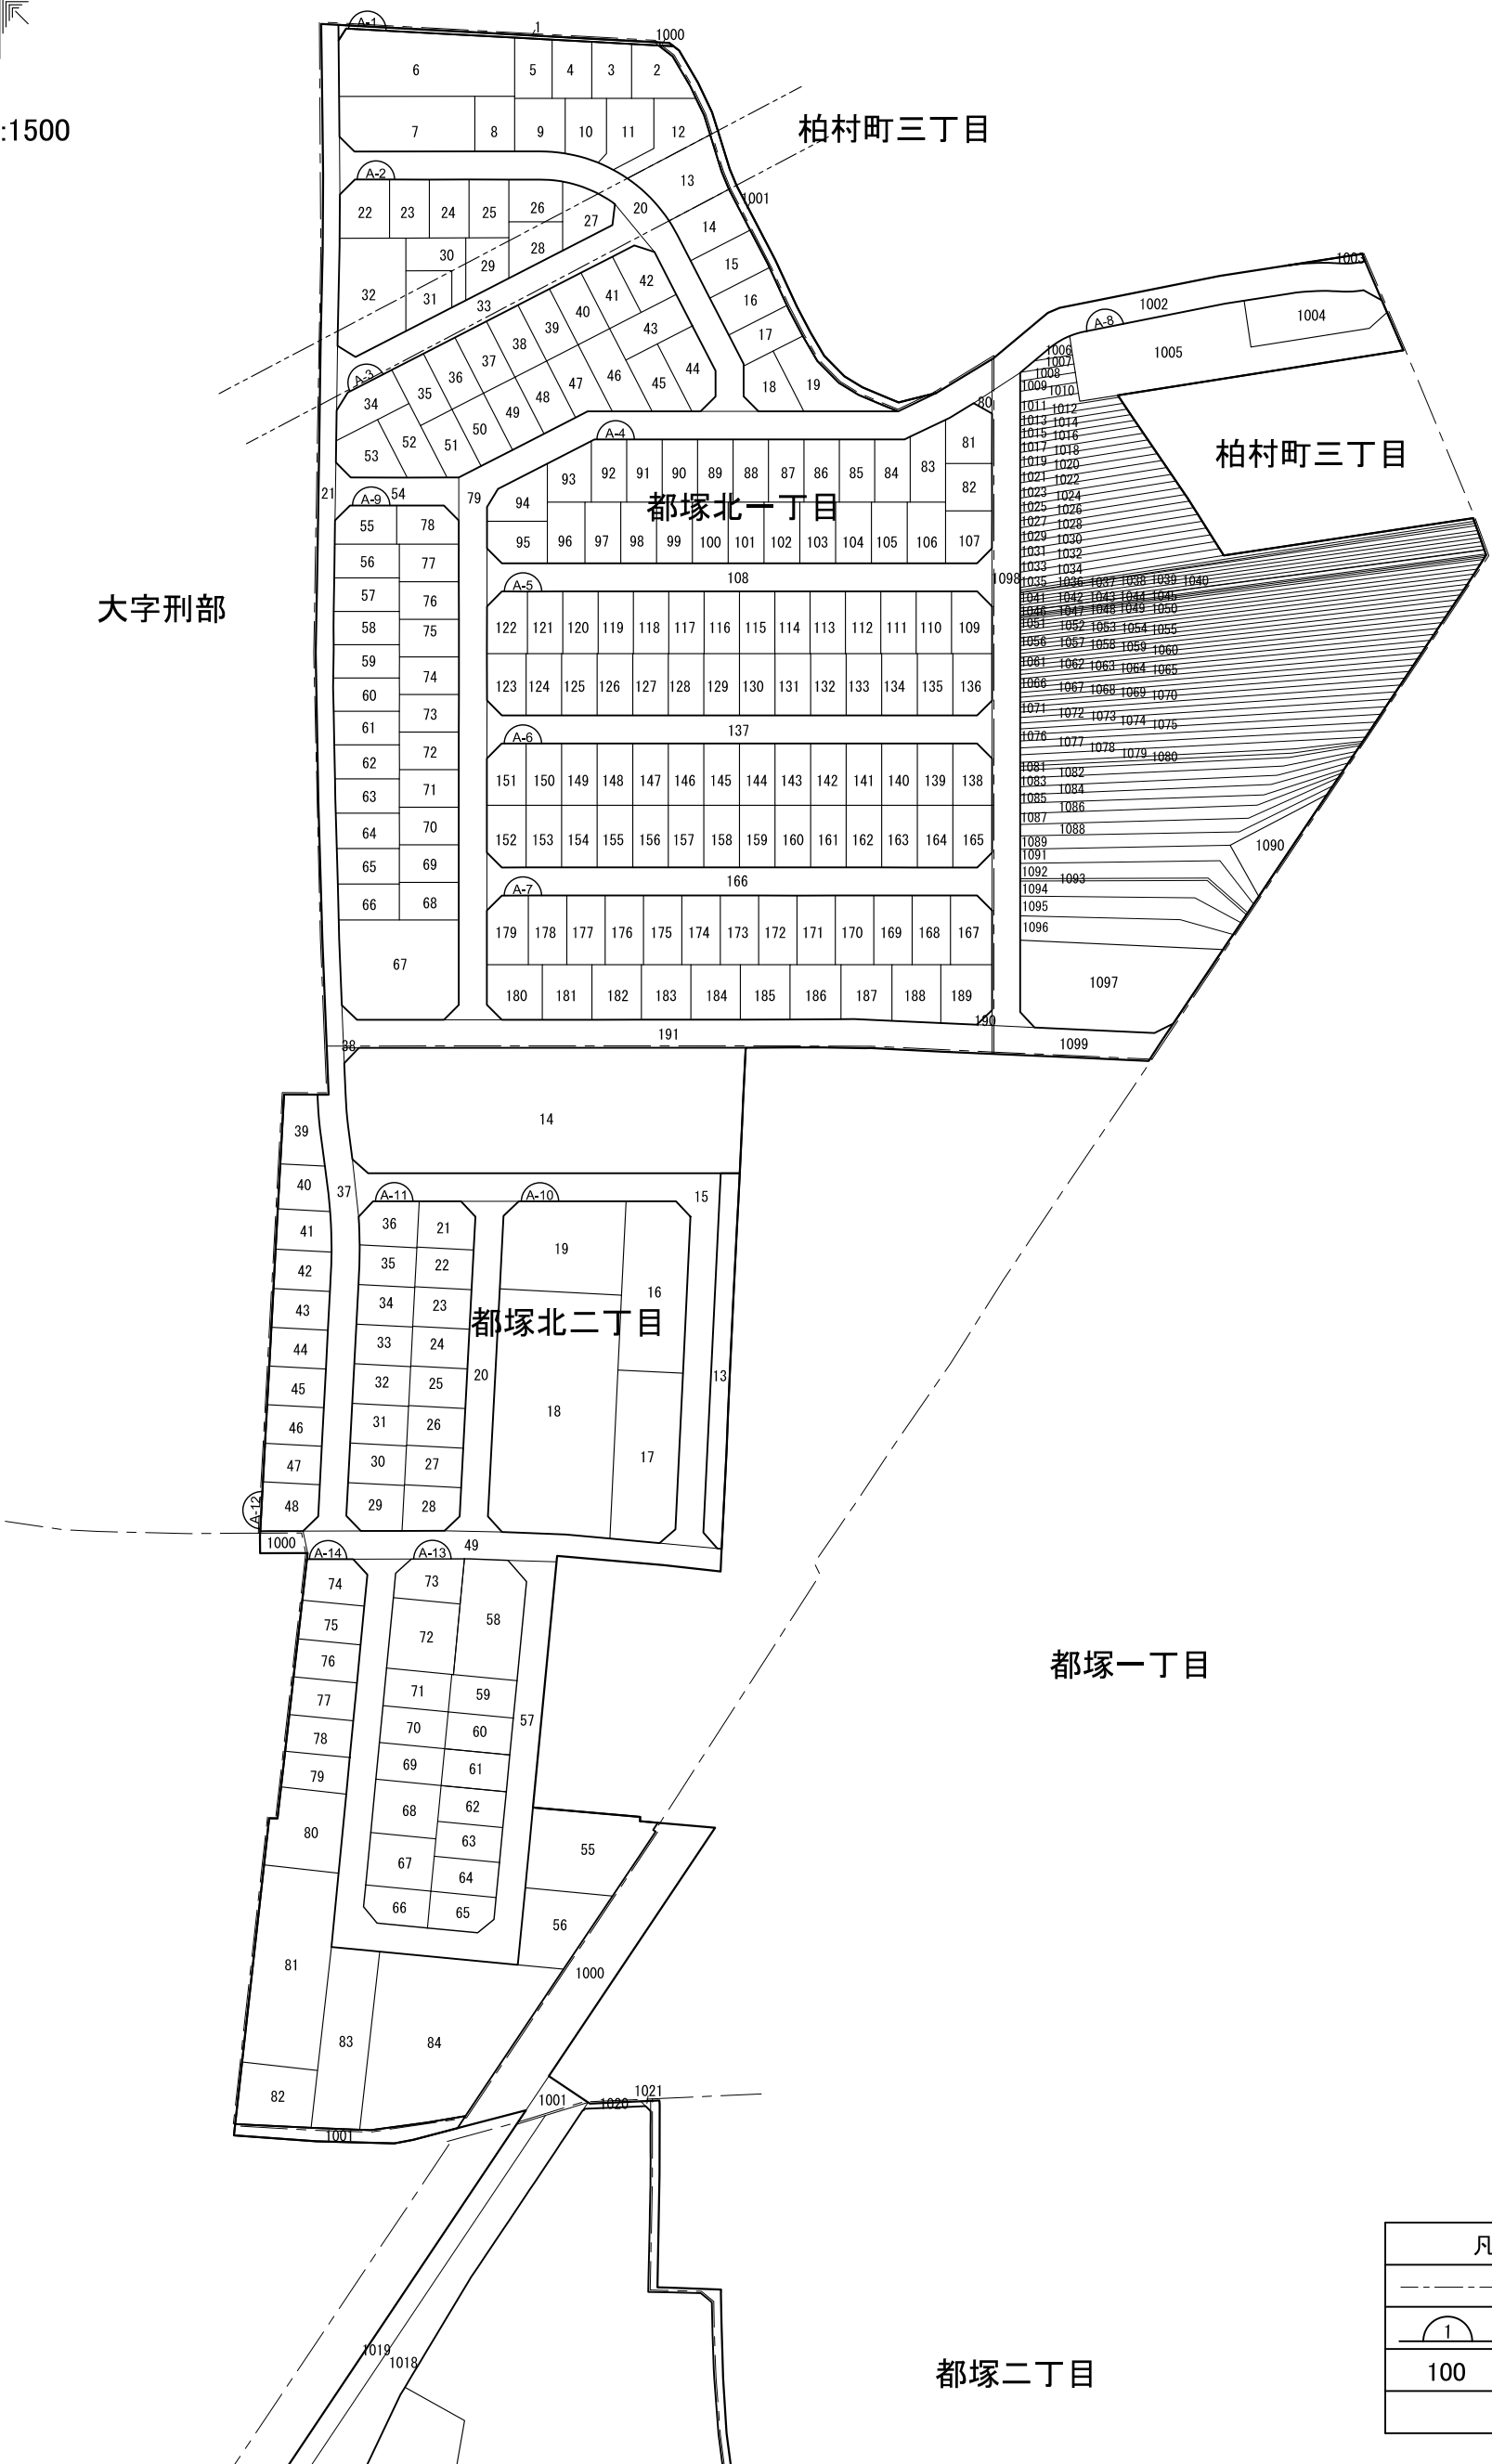

凡 例	
-----	字 界
	街区番号
100	新 地 番

東部大阪都市計画事業 曙川南土地区画整理事業
換地図(整理後)

S=1:1500

大字都塚

都塚二丁目

都塚三丁目

都塚四丁目

曙川東六丁目

曙川東七丁目

凡 例	
---	字 界
1	街区番号
100	新 地 番

東部大阪都市計画事業 曙川南土地地区画整理事業
換地図(整理後)

S=1:1500

大字都塚

都塚二丁目

都塚三丁目

都塚四丁目

曙川東六丁目

曙川東七丁目

凡 例	
---	字 界
1	街区番号
100	新 地 番

東部大阪都市計画事業 曙川南土地区画整理事業
換地図(整理後)

S=1:1500

大字都塚

都塚二丁目

都塚三丁目

都塚四丁目

曙川東六丁目

曙川東七丁目

凡 例	
---	字 界
1	街区番号
100	新 地 番

東部大阪都市計画事業 曙川南土地地区画整理事業
換地図(整理後)

S=1:1500

大字都塚

都塚二丁目

都塚三丁目

都塚四丁目

曙川東六丁目

曙川東七丁目

凡 例	
---	字 界
1	街区番号
100	新 地 番

東部大阪都市計画事業 曙川南土地地区画整理事業
換地図(整理後)

S=1:1500

大字都塚

都塚二丁目

都塚三丁目

都塚四丁目

曙川東六丁目

曙川東七丁目

凡 例	
---	字 界
1	街区番号
100	新 地 番

東部大阪都市計画事業 曙川南土地地区画整理事業
換地図(整理後)

S=1:1500

大字都塚

都塚二丁目

都塚三丁目

都塚四丁目

曙川東六丁目

曙川東七丁目

凡 例	
	字 界
	街区番号
100	新 地 番

東部大阪都市計画事業 曙川南土地地区画整理事業
換地図(整理後)

S=1:1500

大字都塚

都塚二丁目

都塚三丁目

都塚四丁目

曙川東六丁目

曙川東七丁目

凡 例	
---	字 界
1	街区番号
100	新 地 番

東部大阪都市計画事業 曙川南土地区画整理事業
換地図(整理後)

S=1:1500

大字都塚

都塚二丁目

都塚三丁目

都塚四丁目

曙川東六丁目

曙川東七丁目


凡 例	
---	字 界
1	街区番号
100	新 地 番

東部大阪都市計画事業 曙川南土地地区画整理事業
換地図(整理後)

S=1:1500

凡 例	
---	字 界
1	街区番号
100	新 地 番

東部大阪都市計画事業 曙川南土地区画整理事業
換地図(整理後)

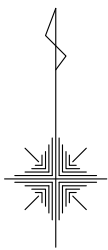

S=1:1500

大字東弓削

東弓削三丁目

都塚南一丁目

都塚南二丁目

曙川東八丁目

二俣一丁目

二俣二丁目

凡 例	
-----	字 界
⌒	街区番号
100	新 地 番