
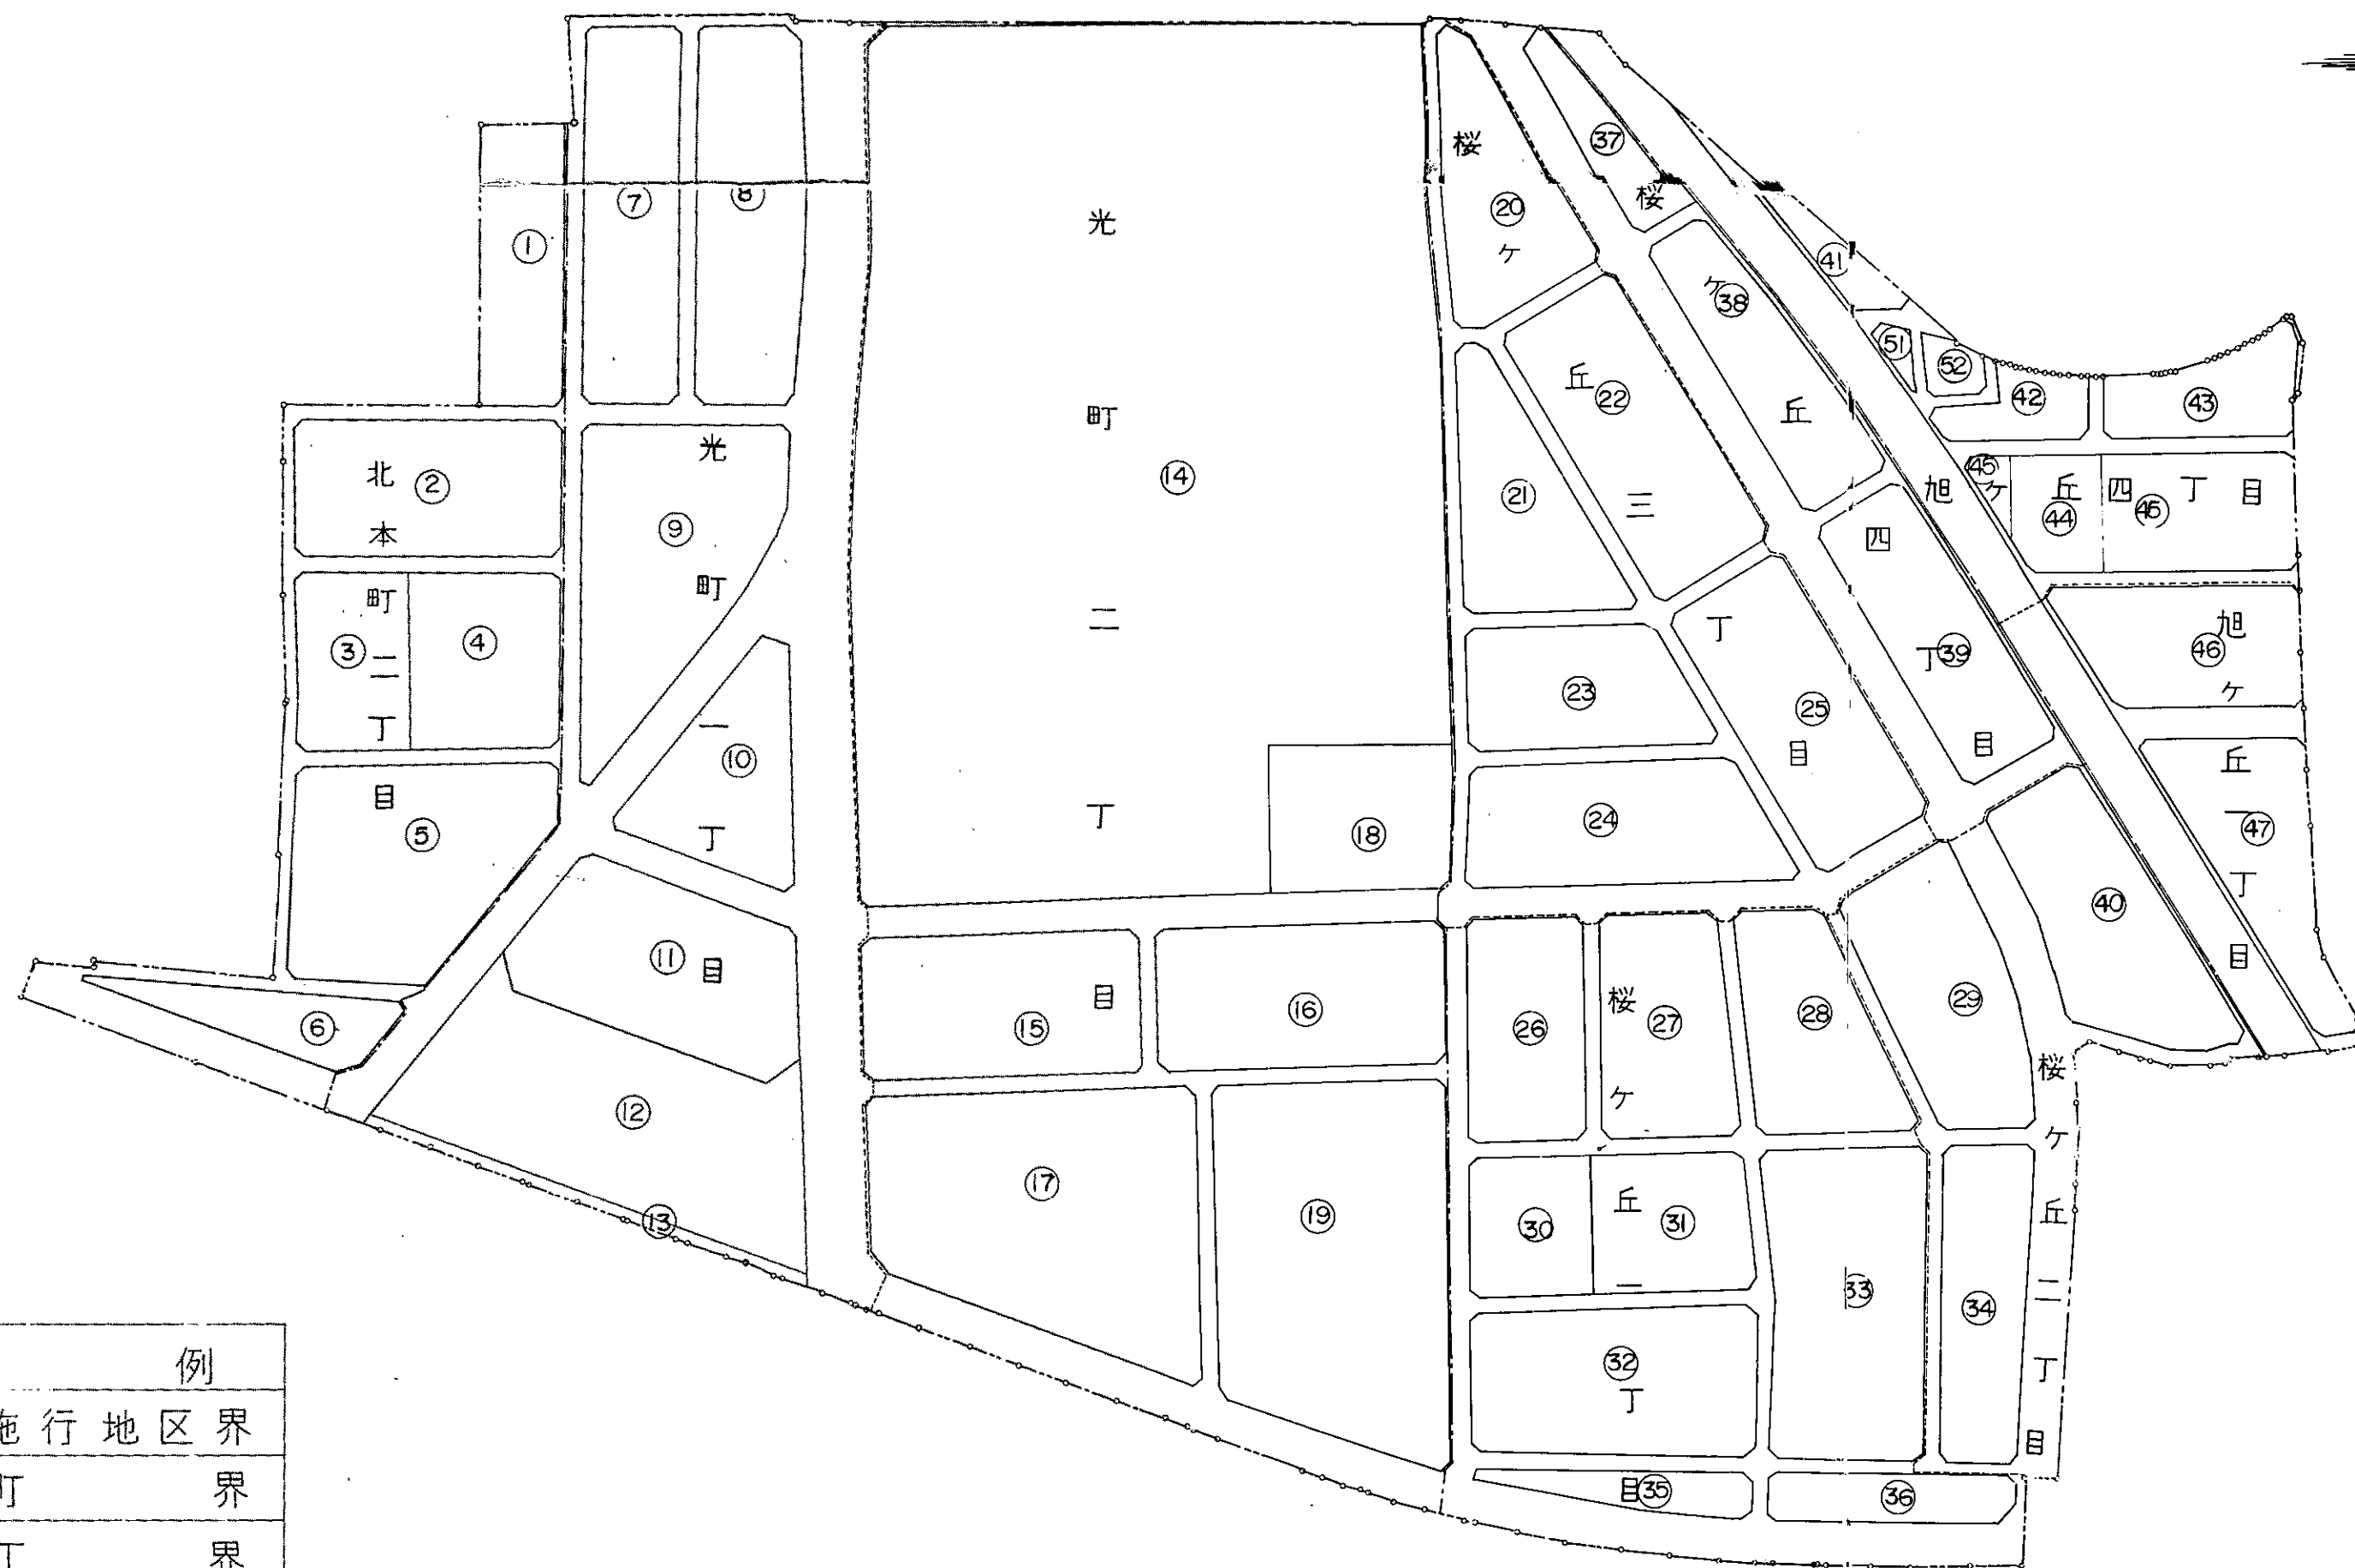


八尾都市計画事業近鉄八尾駅前土地区画整理事業

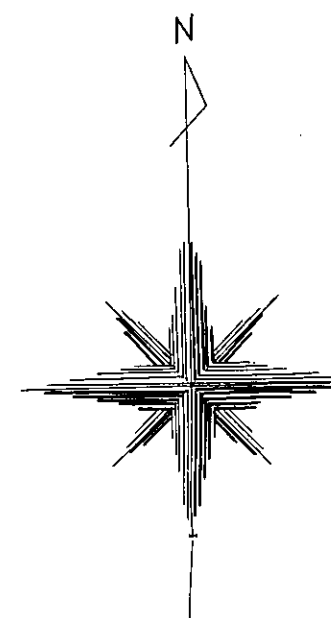

凡	例
—○—○—○—	施行地区界
— — — — —	町界
— — — — —	丁目界
①	街区番号