
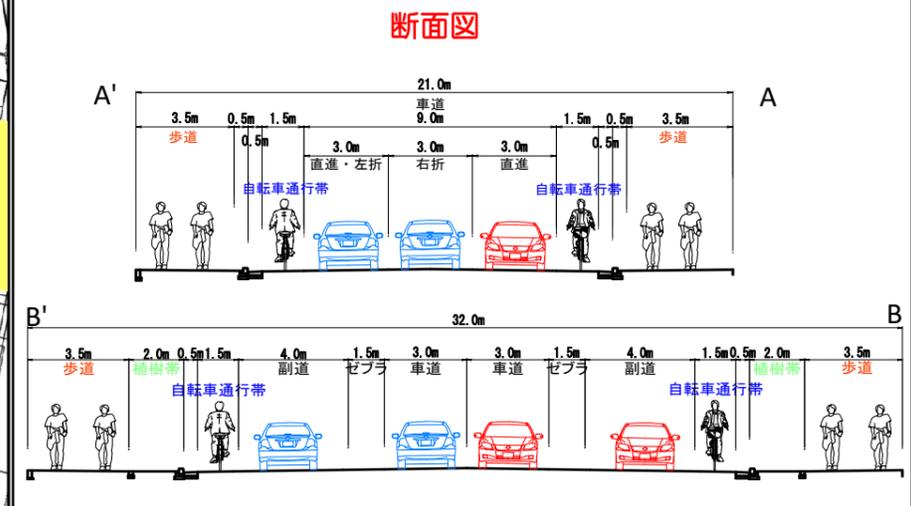


都市計画道路久宝寺線整備事業について

都市計画道路久宝寺線については、平成23年1月に事業認可を取得し、事業用地の取得や文化財発掘調査工事等を進めてきました。
 令和5年度から電線共同溝や歩道の整備工事に着手しており、令和7年度は地平区間東側において電線共同溝等の工事を進め、通行帯を現況道路から東側へ振り替えてまいります（別紙参照）。
 なお、大阪府による交差点改良工事については、令和7年5月下旬完了予定です。

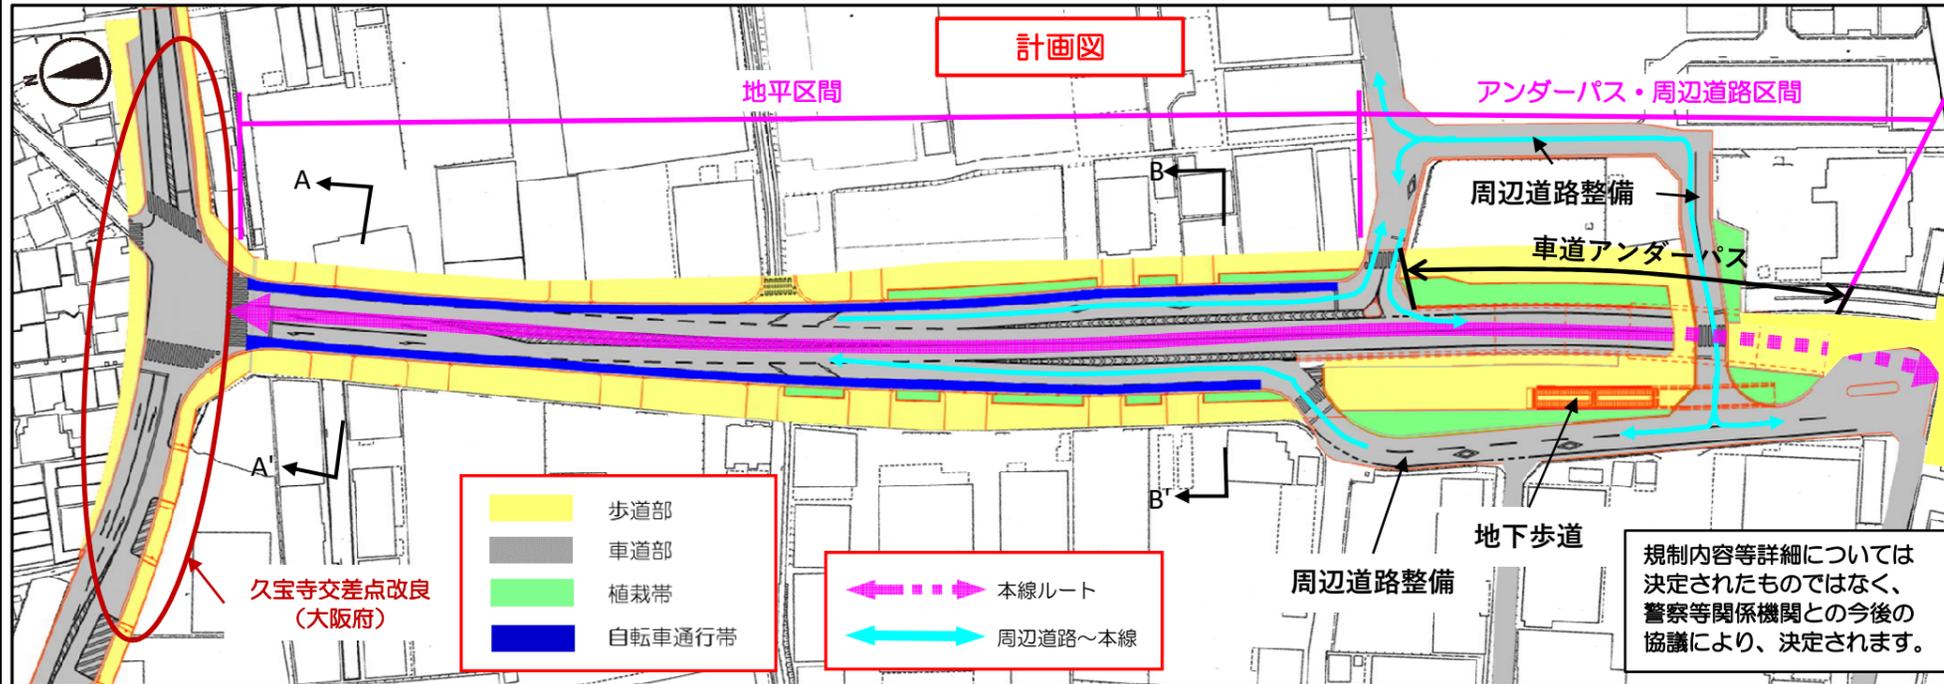


注意


※記載の時期については、予定であり、今後警察等の協議により変更する場合があります。
 ※車道アンダーパスについては、2車線化に伴う大型構造物の施工により、**長期間の通行止めを伴う予定です**。また、既存の折り返しの地下歩道も通行止めとなります。
 歩行者・自転車の方は、先に施工する**西側の地下歩道**または**自由通路**のご利用をお願い致します。ご迷惑をおかけ致しますが、ご協力よろしくお願い致します。

【担当部署】
 八尾市都市整備部都市基盤整備課
 連絡先：072-924-8538

軌道下から南側区間について

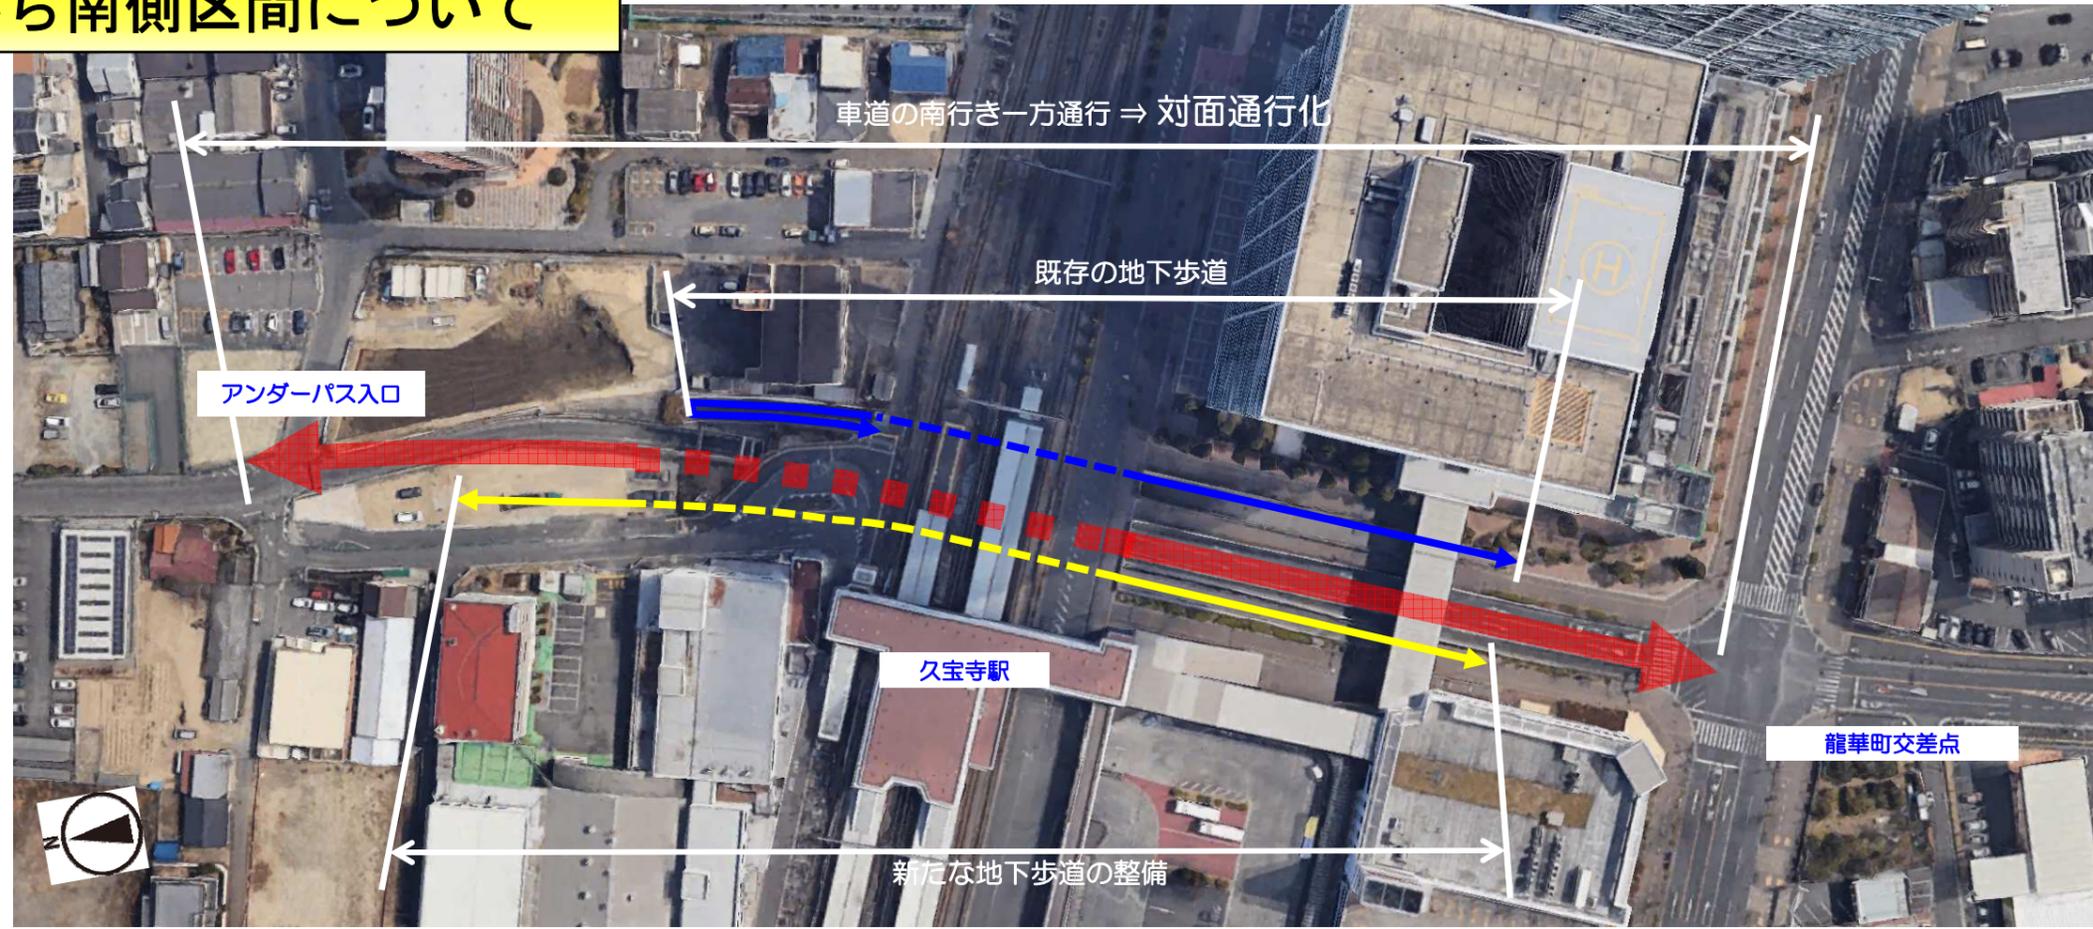

令和7年度末 イメージ図

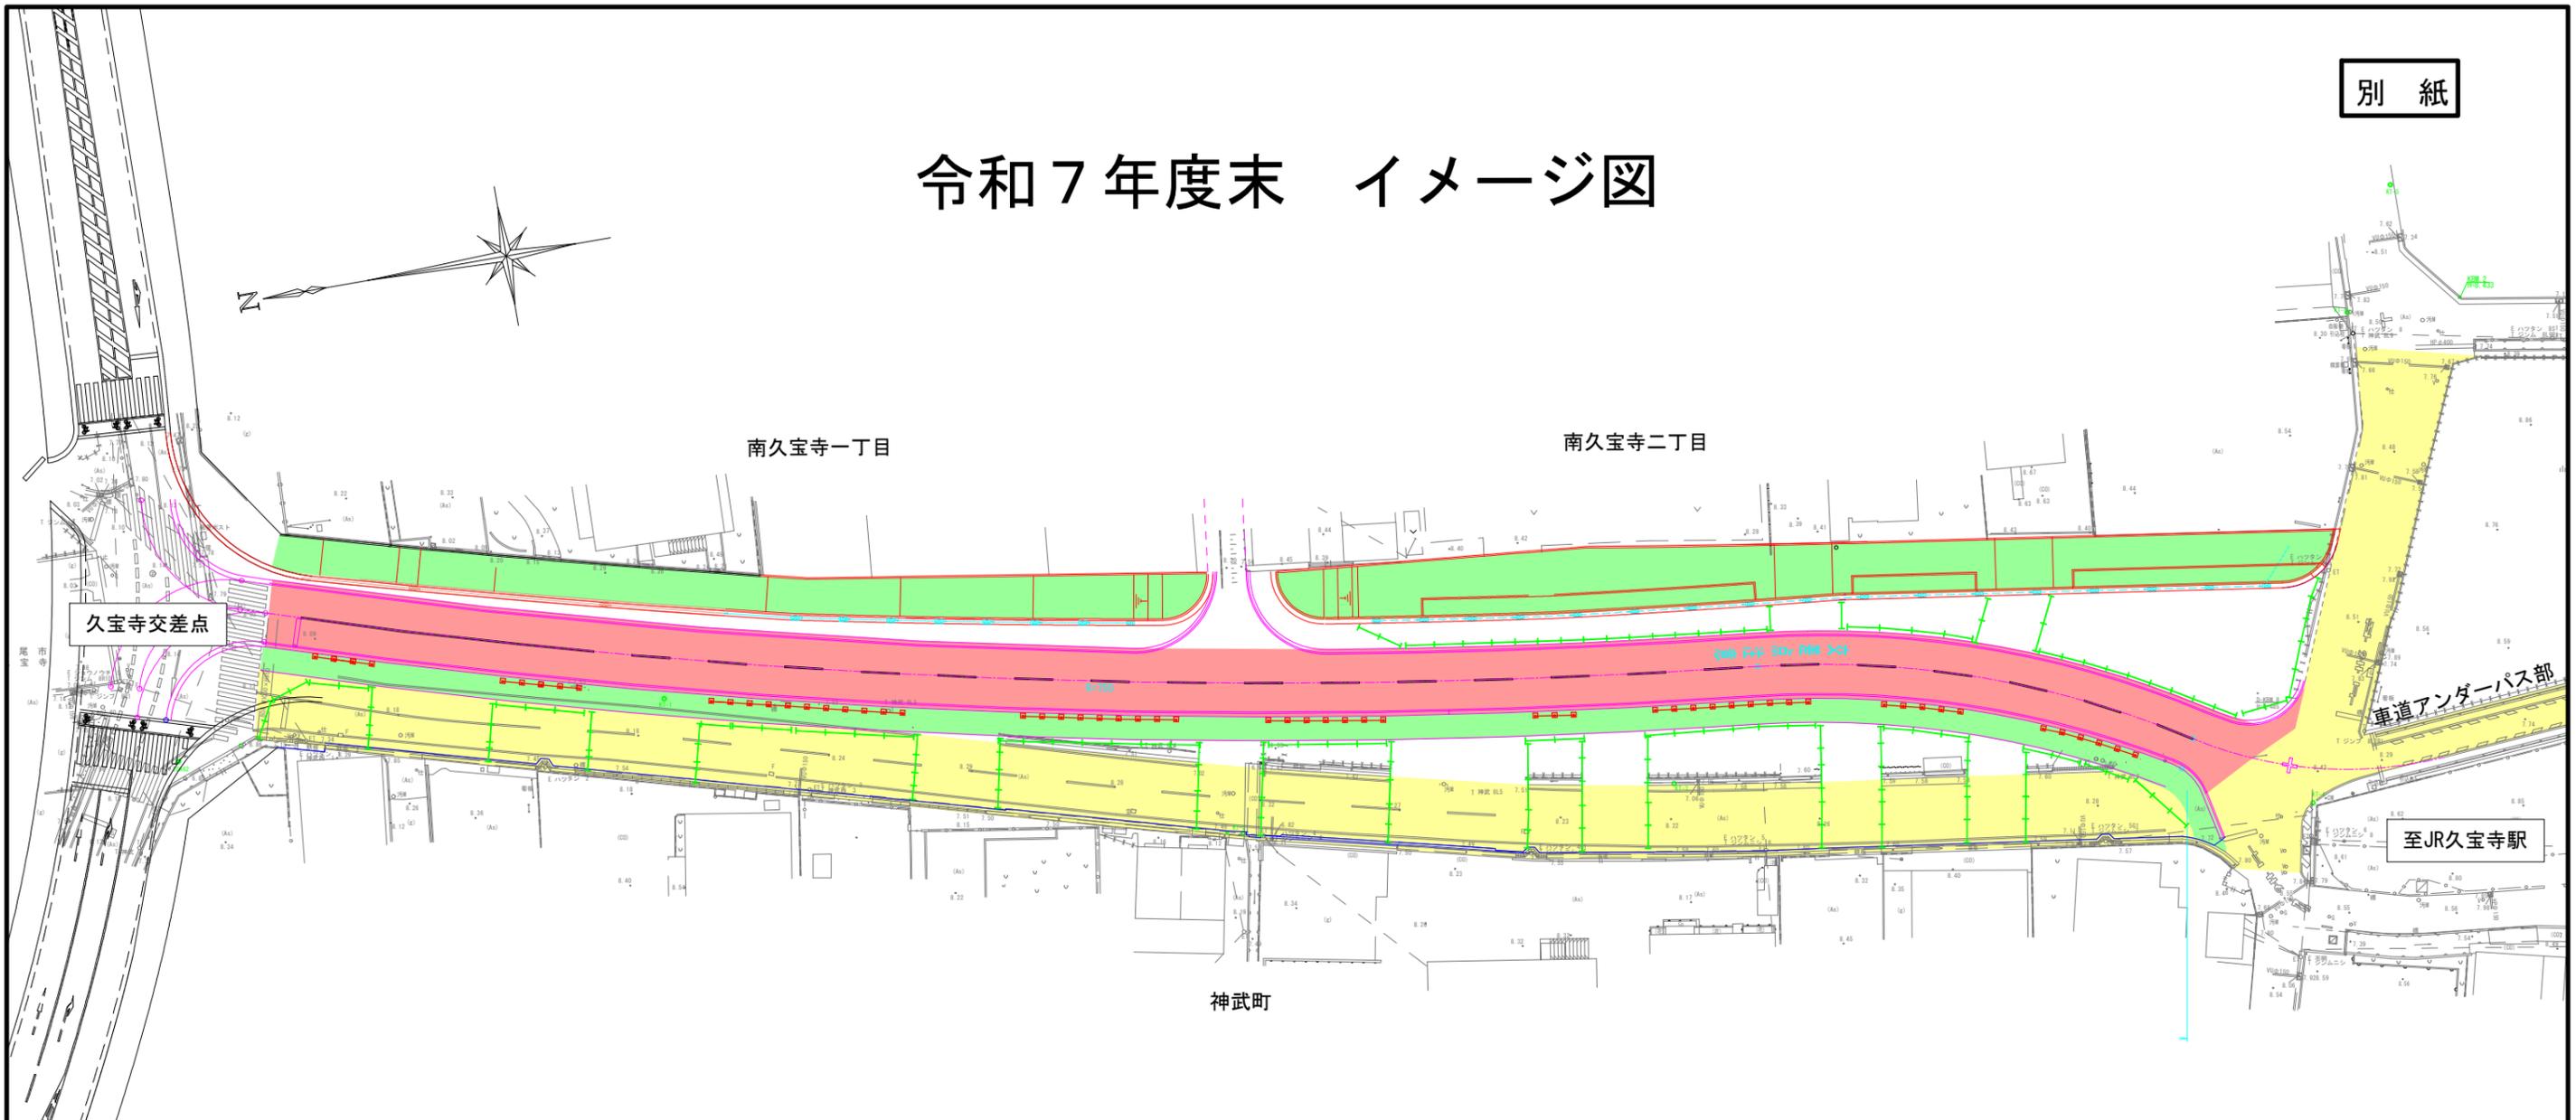

令和7年度は、地平区間東側において電線共同溝や歩道・車道の整備を行います。
 その後、上記イメージ図のように通行帯を現況道路（ 部分）から東側へ
 振り替えて西側の施工を進めてまいります。 部分が車両通行帯となり、
 東側 部分が新設歩道、西側 部分が仮歩道となる予定です。

凡例

単管バリケード	
ガードレール	
現況道路	
歩道・仮設歩道	
車道振り替え部	