


【水越6丁目62番】

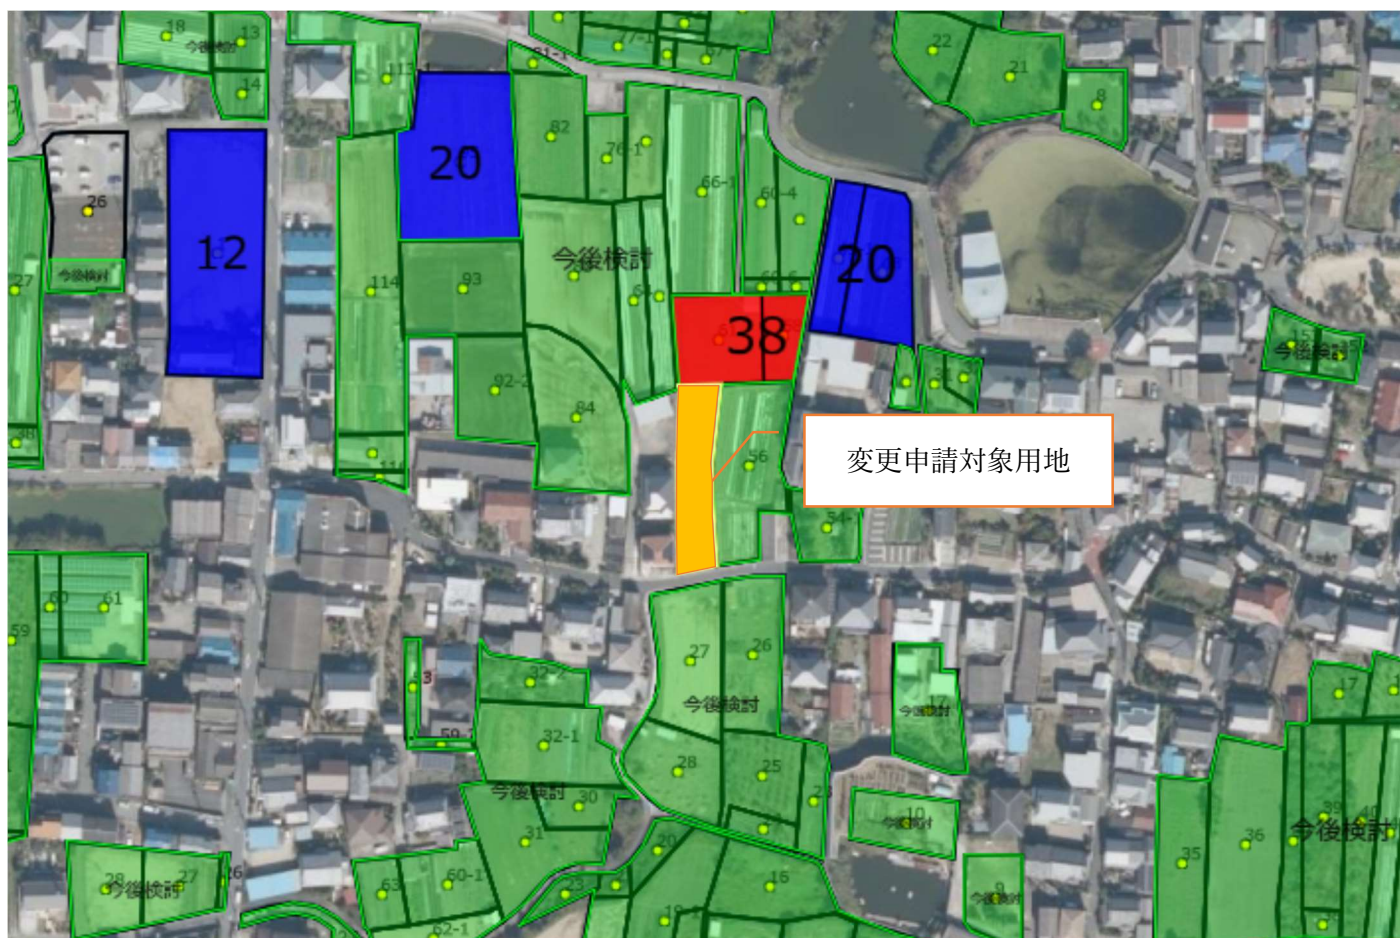

【変更申請内容】

農地の所在：水越6丁目62番

地域計画のエリア：北高安

面 積：724㎡

登記地目：田

現況地目：田

利用目的：露天資材置場

上記変更申請対象用地を、地域計画から除外します。