

# 市道路線の認定及び廃止に関する件

## 調 書

1 認定する路線

| 路 線 名         | 起 終 点                  |
|---------------|------------------------|
| 八尾第 6 6 4 号線  | 楠根町一丁目地内<br>楠根町一丁目地内   |
| 八尾第 9 3 1 号線  | 南本町二丁目地内<br>南本町二丁目地内   |
| 八尾第 9 3 2 号線  | 緑ヶ丘五丁目地内<br>緑ヶ丘五丁目地内   |
| 八尾第 9 3 3 号線  | 南本町一丁目地内<br>南本町一丁目地内   |
| 八尾第 9 3 4 号線  | 楠根町一丁目地内<br>楠根町一丁目地内   |
| 八尾第 9 3 5 号線  | 緑ヶ丘一丁目地内<br>萱振町一丁目地内   |
| 八尾第 9 3 6 号線  | 緑ヶ丘一丁目地内<br>緑ヶ丘一丁目地内   |
| 久宝寺第 7 2 号線   | 西久宝寺地内<br>西久宝寺地内       |
| 久宝寺第 7 5 号線   | 久宝寺六丁目地内<br>西久宝寺地内     |
| 久宝寺第 1 2 6 号線 | 南久宝寺一丁目地内<br>南久宝寺一丁目地内 |
| 久宝寺第 1 4 3 号線 | 北久宝寺一丁目地内<br>北久宝寺一丁目地内 |
| 久宝寺第 1 4 4 号線 | 東久宝寺一丁目地内<br>東久宝寺一丁目地内 |
| 久宝寺第 1 4 5 号線 | 神武町地内<br>神武町地内         |

| 路 線 名        | 起 終 点                    |
|--------------|--------------------------|
| 竜華第 4 8 7 号線 | 跡部本町二丁目地内<br>跡部本町二丁目地内   |
| 竜華第 5 3 5 号線 | 竹淵四丁目地内<br>竹淵四丁目地内       |
| 竜華第 5 3 6 号線 | 南太子堂五丁目地内<br>南太子堂五丁目地内   |
| 竜華第 5 3 7 号線 | 南太子堂五丁目地内<br>南太子堂五丁目地内   |
| 竜華第 5 3 8 号線 | 跡部本町二丁目地内<br>跡部本町二丁目地内   |
| 竜華第 5 3 9 号線 | 太子堂二丁目地内<br>太子堂二丁目地内     |
| 竜華第 5 4 0 号線 | 太子堂二丁目地内<br>太子堂二丁目地内     |
| 竜華第 5 4 1 号線 | 南太子堂六丁目地内<br>南太子堂六丁目地内   |
| 竜華第 5 4 2 号線 | 植松町五丁目地内<br>植松町五丁目地内     |
| 竜華第 5 4 3 号線 | 太子堂三丁目地内<br>太子堂三丁目地内     |
| 大正第 5 1 4 号線 | 太田八丁目地内<br>太田八丁目地内       |
| 山本第 5 2 4 号線 | 上尾町二丁目地内<br>上尾町二丁目地内     |
| 山本第 6 2 7 号線 | 東山本新町四丁目地内<br>東山本新町四丁目地内 |

| 路 線 名         | 起 終 点                    |
|---------------|--------------------------|
| 山本第 6 2 8 号線  | 上之島町南二丁目地内<br>上之島町南二丁目地内 |
| 山本第 6 2 9 号線  | 西山本町三丁目地内<br>西山本町三丁目地内   |
| 南高安第 4 0 7 号線 | 恩智南町五丁目地内<br>恩智南町五丁目地内   |
| 南高安第 4 0 8 号線 | 恩智南町五丁目地内<br>恩智南町五丁目地内   |
| 南高安第 4 0 9 号線 | 教興寺一丁目地内<br>教興寺一丁目地内     |
| 南高安第 4 1 0 号線 | 恩智北町一丁目地内<br>恩智北町一丁目地内   |
| 高安第 1 3 1 号線  | 服部川一丁目地内<br>服部川一丁目地内     |
| 曙川第 4 6 2 号線  | 八尾木五丁目地内<br>八尾木五丁目地内     |
| 志紀第 2 5 1 号線  | 田井中二丁目地内<br>田井中二丁目地内     |
| 志紀第 2 5 2 号線  | 弓削町二丁目地内<br>弓削町二丁目地内     |

## 2 廃止する路線

| 路 線 名           | 起 終 点                  |
|-----------------|------------------------|
| 八尾第 6 6 4 号線    | 楠根町一丁目地内<br>楠根町一丁目地内   |
| 久宝寺第 7 2 号線     | 西久宝寺地内<br>西久宝寺地内       |
| 久宝寺第 7 5 号線     | 久宝寺六丁目地内<br>西久宝寺地内     |
| 久宝寺第 1 2 6 号線   | 南久宝寺一丁目地内<br>南久宝寺一丁目地内 |
| 久宝寺第 2 0 2 4 号線 | 西久宝寺地内<br>西久宝寺地内       |
| 竜華第 4 8 7 号線    | 跡部本町二丁目地内<br>跡部本町二丁目地内 |
| 大正第 3 8 9 号線    | 太田九丁目地内<br>太田九丁目地内     |
| 大正第 5 1 4 号線    | 太田八丁目地内<br>太田八丁目地内     |
| 山本第 5 2 4 号線    | 上尾町二丁目地内<br>上尾町二丁目地内   |

## 1 認定する路線

| 番号 | 路 線 名     | 区 間                              | から<br>まで | 敷地の<br>幅 員<br>(m) | 敷地の<br>延 長<br>(m) | 図面番号   |
|----|-----------|----------------------------------|----------|-------------------|-------------------|--------|
|    |           |                                  |          |                   |                   | 1/2500 |
| 1  | 八尾第664号線  | 楠根町一丁目1番地1先<br>楠根町一丁目9番地5先       |          | 6.0               | 91.2              | 1      |
| 2  | 八尾第931号線  | 南本町二丁目24番地12先<br>南本町二丁目24番地9先    |          | 4.7               | 21.4              | 2      |
| 3  | 八尾第932号線  | 緑ヶ丘五丁目84番地2先<br>緑ヶ丘五丁目81番地3先     |          | 5.0               | 117.0             | 3      |
| 4  | 八尾第933号線  | 南本町一丁目124番地13先<br>南本町一丁目124番地13先 |          | 4.7               | 25.2              | 2      |
| 5  | 八尾第934号線  | 楠根町一丁目19番地2先<br>楠根町一丁目9番地5先      |          | 5.0               | 106.7             | 1      |
| 6  | 八尾第935号線  | 緑ヶ丘一丁目117番地8先<br>萱振町一丁目45番地3先    |          | 8.6~9.0           | 160.4             | 4      |
| 7  | 八尾第936号線  | 緑ヶ丘一丁目76番地3先<br>緑ヶ丘一丁目117番地13先   |          | 4.7               | 85.3              | 4      |
| 8  | 久宝寺第72号線  | 西久宝寺726番地先<br>西久宝寺717番地1先        |          | 0.5~5.3           | 116.1             | 5      |
| 9  | 久宝寺第75号線  | 久宝寺六丁目44番地1先<br>西久宝寺481番地先       |          | 2.2~4.7           | 184.9             | 5      |
| 10 | 久宝寺第126号線 | 南久宝寺一丁目46番地8先<br>南久宝寺一丁目43番地6先   |          | 5.0               | 47.5              | 6      |
| 11 | 久宝寺第143号線 | 北久宝寺一丁目62番地26先<br>北久宝寺一丁目62番地21先 |          | 4.7               | 42.8              | 7      |
| 12 | 久宝寺第144号線 | 東久宝寺一丁目19番地4先<br>東久宝寺一丁目19番地7先   |          | 4.7               | 29.7              | 8      |
| 13 | 久宝寺第145号線 | 神武町94番地1先<br>神武町100番地2先          |          | 5.9~7.0           | 79.6              | 9      |
| 14 | 竜華第487号線  | 跡部本町二丁目20番地11先<br>跡部本町二丁目39番地1先  |          | 4.7               | 43.6              | 10     |

## 2 認定する路線

| 番号 | 路線名      | 区間<br>から<br>まで                   | 敷地の<br>幅員<br>(m) | 敷地の<br>延長<br>(m) | 図面番号   |
|----|----------|----------------------------------|------------------|------------------|--------|
|    |          |                                  |                  |                  | 1/2500 |
| 15 | 竜華第535号線 | 竹濑四丁目27番地7先<br>竹濑四丁目27番地4先       | 4.7              | 21.7             | 11     |
| 16 | 竜華第536号線 | 南太子堂五丁目19番地6先<br>南太子堂五丁目19番地6先   | 4.7              | 25.9             | 10     |
| 17 | 竜華第537号線 | 南太子堂五丁目19番地1先<br>南太子堂五丁目19番地1先   | 4.7              | 22.7             | 10     |
| 18 | 竜華第538号線 | 跡部本町二丁目20番地9先<br>跡部本町二丁目20番地8先   | 4.7              | 19.8             | 10     |
| 19 | 竜華第539号線 | 太子堂二丁目26番地33先<br>太子堂二丁目26番地33先   | 4.7              | 33.2             | 12     |
| 20 | 竜華第540号線 | 太子堂二丁目45番地3先<br>太子堂二丁目45番地3先     | 4.7              | 50.4             | 12     |
| 21 | 竜華第541号線 | 南太子堂六丁目57番地3先<br>南太子堂六丁目57番地3先   | 4.7              | 35.5             | 10     |
| 22 | 竜華第542号線 | 植松町五丁目77番地5先<br>植松町五丁目77番地5先     | 4.7              | 34.1             | 13     |
| 23 | 竜華第543号線 | 太子堂三丁目2番地3先<br>太子堂三丁目2番地3先       | 4.7              | 52.1             | 12     |
| 24 | 大正第514号線 | 太田八丁目7番地3先<br>太田八丁目14番地4先        | 4.7~5.7          | 205.4            | 15     |
| 25 | 山本第524号線 | 上尾町二丁目21番地7先<br>上尾町二丁目21番地5先     | 4.7              | 53.8             | 19     |
| 26 | 山本第627号線 | 東山本新町四丁目16番地4先<br>東山本新町四丁目16番地4先 | 4.7              | 35.6             | 16     |
| 27 | 山本第628号線 | 上之島町南二丁目81番地5先<br>上之島町南二丁目81番地7先 | 4.7              | 45.0             | 17     |
| 28 | 山本第629号線 | 西山本町三丁目81番地先<br>西山本町三丁目81番地先     | 4.7              | 91.0             | 18     |

### 3 認定する路線

| 番号 | 路線名       | 区間                               | から<br>まで | 敷地の<br>幅員<br>(m) | 敷地の<br>延長<br>(m) | 図面番号   |
|----|-----------|----------------------------------|----------|------------------|------------------|--------|
|    |           |                                  |          |                  |                  | 1/2500 |
| 29 | 南高安第407号線 | 恩智南町五丁目38番地4先<br>恩智南町五丁目38番地4先   |          | 6.0              | 31.1             | 20     |
| 30 | 南高安第408号線 | 恩智南町五丁目38番地1先<br>恩智南町五丁目38番地1先   |          | 6.0              | 38.5             | 20     |
| 31 | 南高安第409号線 | 教興寺一丁目6番地2先<br>教興寺一丁目6番地2先       |          | 4.7              | 26.3             | 21     |
| 32 | 南高安第410号線 | 恩智北町一丁目160番地3先<br>恩智北町一丁目160番地3先 |          | 4.7              | 25.8             | 22     |
| 33 | 高安第131号線  | 服部川一丁目17番地1先<br>服部川一丁目19番地1先     |          | 4.3~4.4          | 44.5             | 23     |
| 34 | □川第462号線  | 八尾木五丁目92番地先<br>八尾木五丁目46番地先       |          | 5.3~5.5          | 72.6             | 24     |
| 35 | 志紀第251号線  | 田井中二丁目51番地2先<br>田井中二丁目51番地1先     |          | 4.7              | 68.1             | 25     |
| 36 | 志紀第252号線  | 弓削町二丁目93番地3先<br>弓削町二丁目93番地3先     |          | 4.7              | 36.4             | 26     |

1 廃止する路線

| 番号  | 路線名        | 起<br>終<br>点<br>点               | 敷地の<br>幅員<br>(m) | 敷地の<br>延長<br>(m) | 図面番号   |
|-----|------------|--------------------------------|------------------|------------------|--------|
|     |            |                                |                  |                  | 1/2500 |
| 101 | 八尾第664号線   | 楠根町一丁目1番地1先<br>楠根町一丁目5番地1先     | 6.0              | 57.4             | 1      |
| 102 | 久宝寺第72号線   | 西久宝寺726番地先<br>西久宝寺506番地先       | 0.5~5.3          | 220.7            | 5      |
| 103 | 久宝寺第75号線   | 久宝寺六丁目44番地1先<br>西久宝寺472番地先     | 2.2~3.7          | 295.9            | 5      |
| 104 | 久宝寺第126号線  | 南久宝寺一丁目46番地5先<br>南久宝寺一丁目46番地5先 | 5.0              | 19.2             | 6      |
| 105 | 久宝寺第2024号線 | 西久宝寺684番地先<br>西久宝寺536番地1先      | 4.5~5.5          | 230.1            | 5      |
| 106 | 竜華第487号線   | 跡部本町二丁目20番地4先<br>跡部本町二丁目20番地4先 | 4.7              | 23.3             | 10     |
| 107 | 大正第389号線   | 太田九丁目48番地2先<br>太田九丁目48番地1先     | 9.0              | 42.3             | 14     |
| 108 | 大正第514号線   | 太田八丁目7番地3先<br>太田八丁目4番地1先       | 4.7              | 35.3             | 15     |
| 109 | 山本第524号線   | 上尾町二丁目21番地7先<br>上尾町二丁目21番地10先  | 4.7              | 41.8             | 19     |

## 参考図（1／2500路線図）


凡 例



区域決定・供用開始する路線



廃止する路線

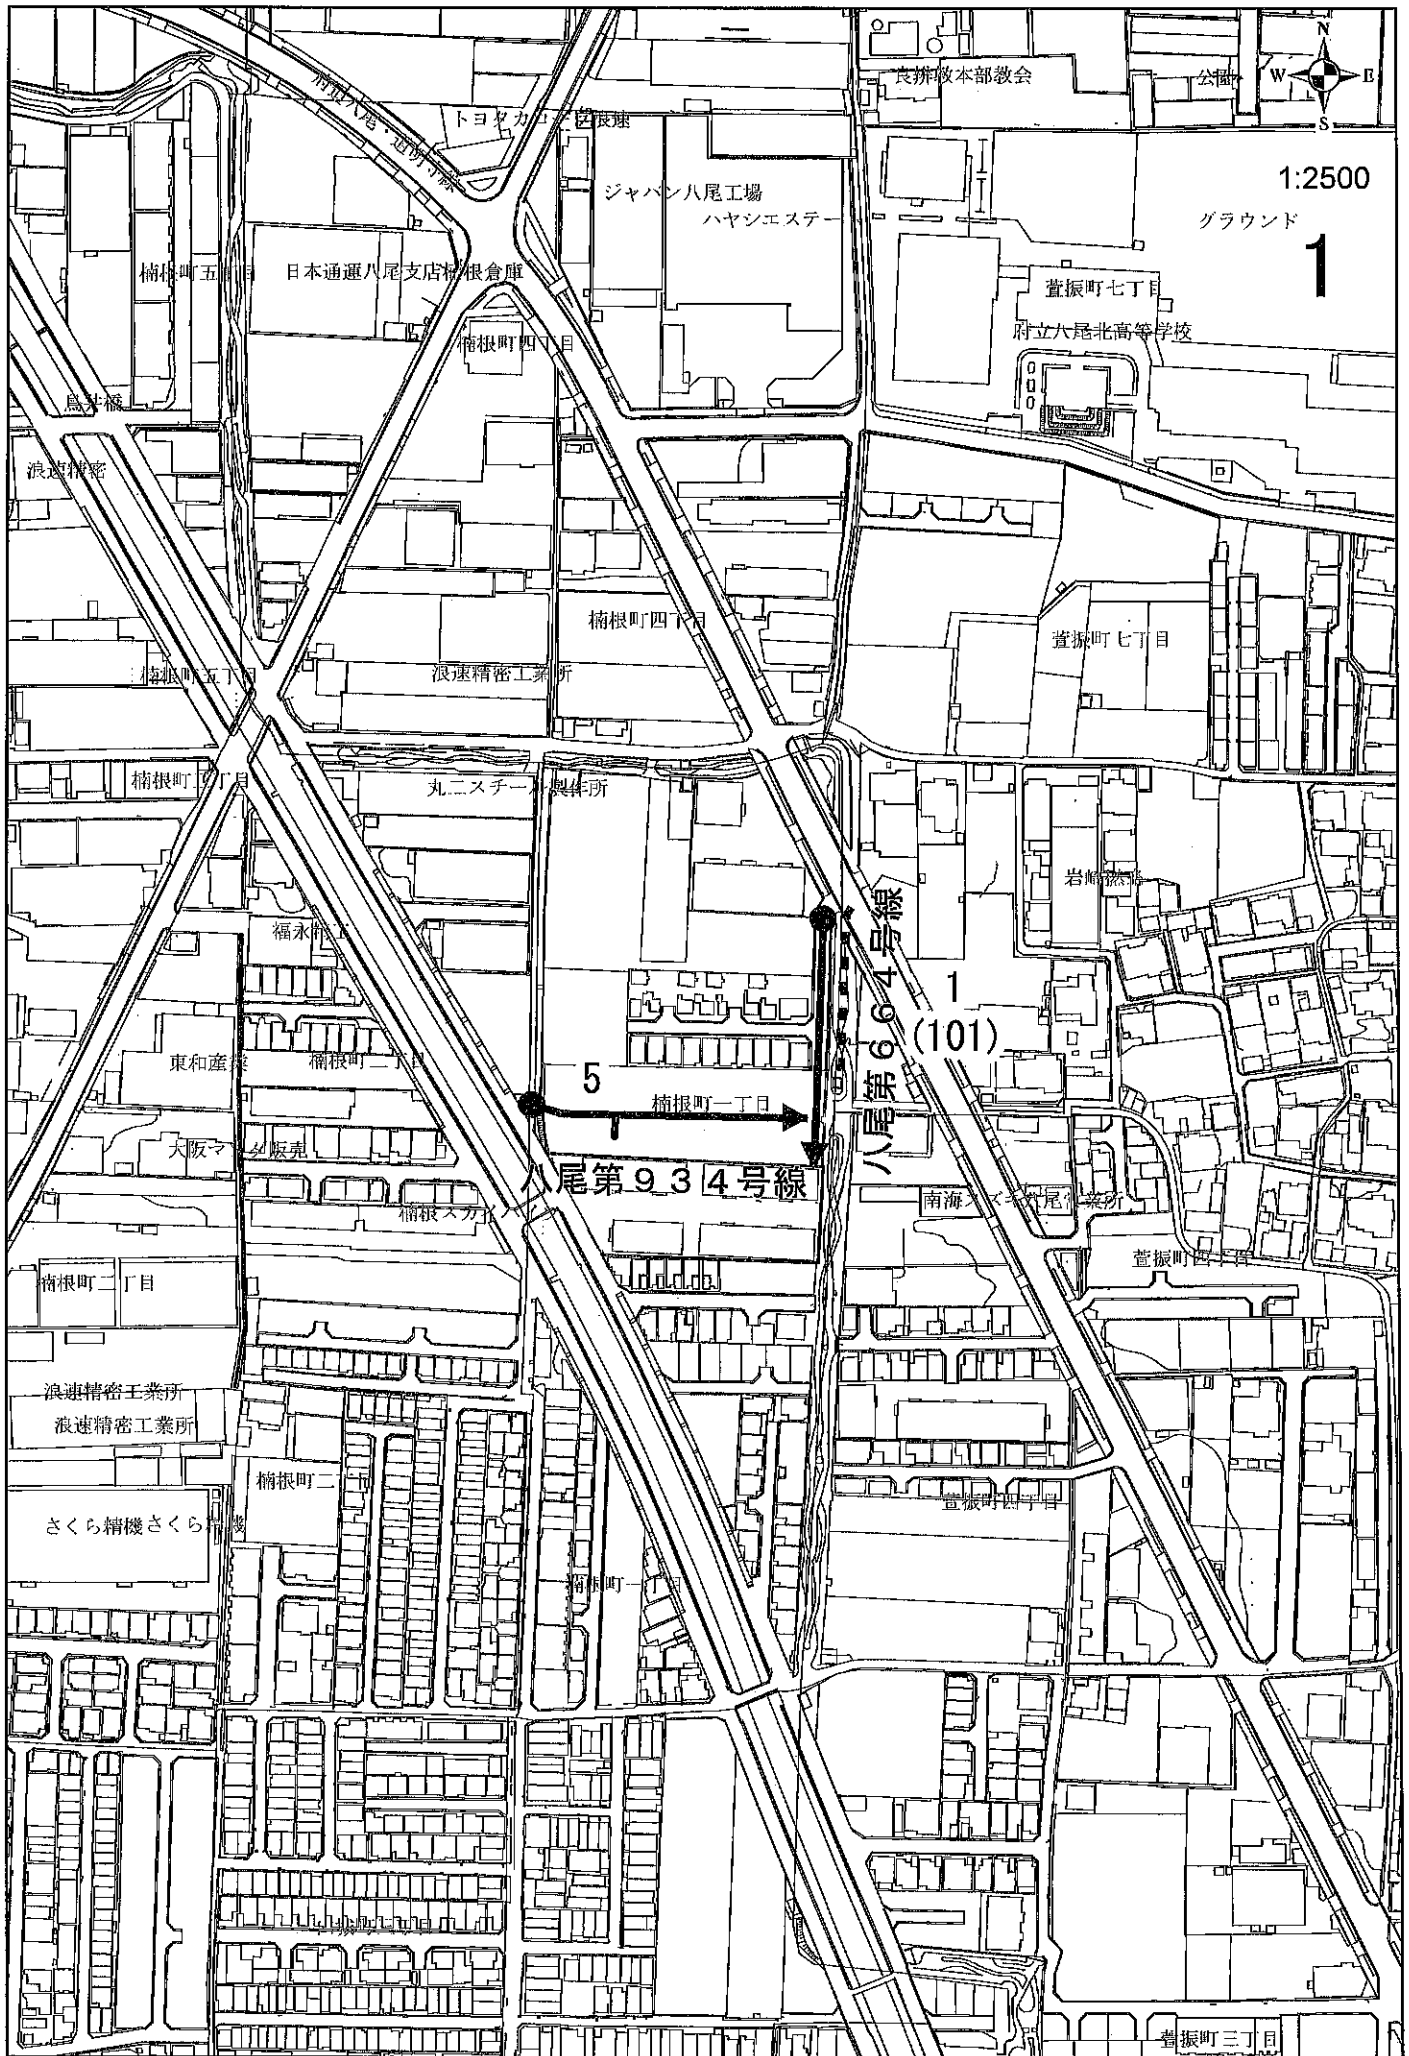

1:2500

グラウンド

1

良排教本部教会

公園

トヨタカ

ジャパン八尾工場  
ハヤシエステー

楠根町五丁目

日本通運八尾支店

楠根町四丁目

萱振町七丁目

府立八尾北高等学校

萱振町七丁目

楠根町四丁目

浪速精密工業所

丸二スチール製作所

福永町

東和産業

楠根町二丁目

大阪マ

販売

楠根メカ

楠根町二丁目

浪速精密工業所

浪速精密工業所

さくら精機さくら

楠根町二丁目

楠根町一丁目

八尾第664号線

1

(101)

5

楠根町一丁目


八尾第934号線

南海


萱振町三丁目


萱振町四丁目


萱振町三丁目

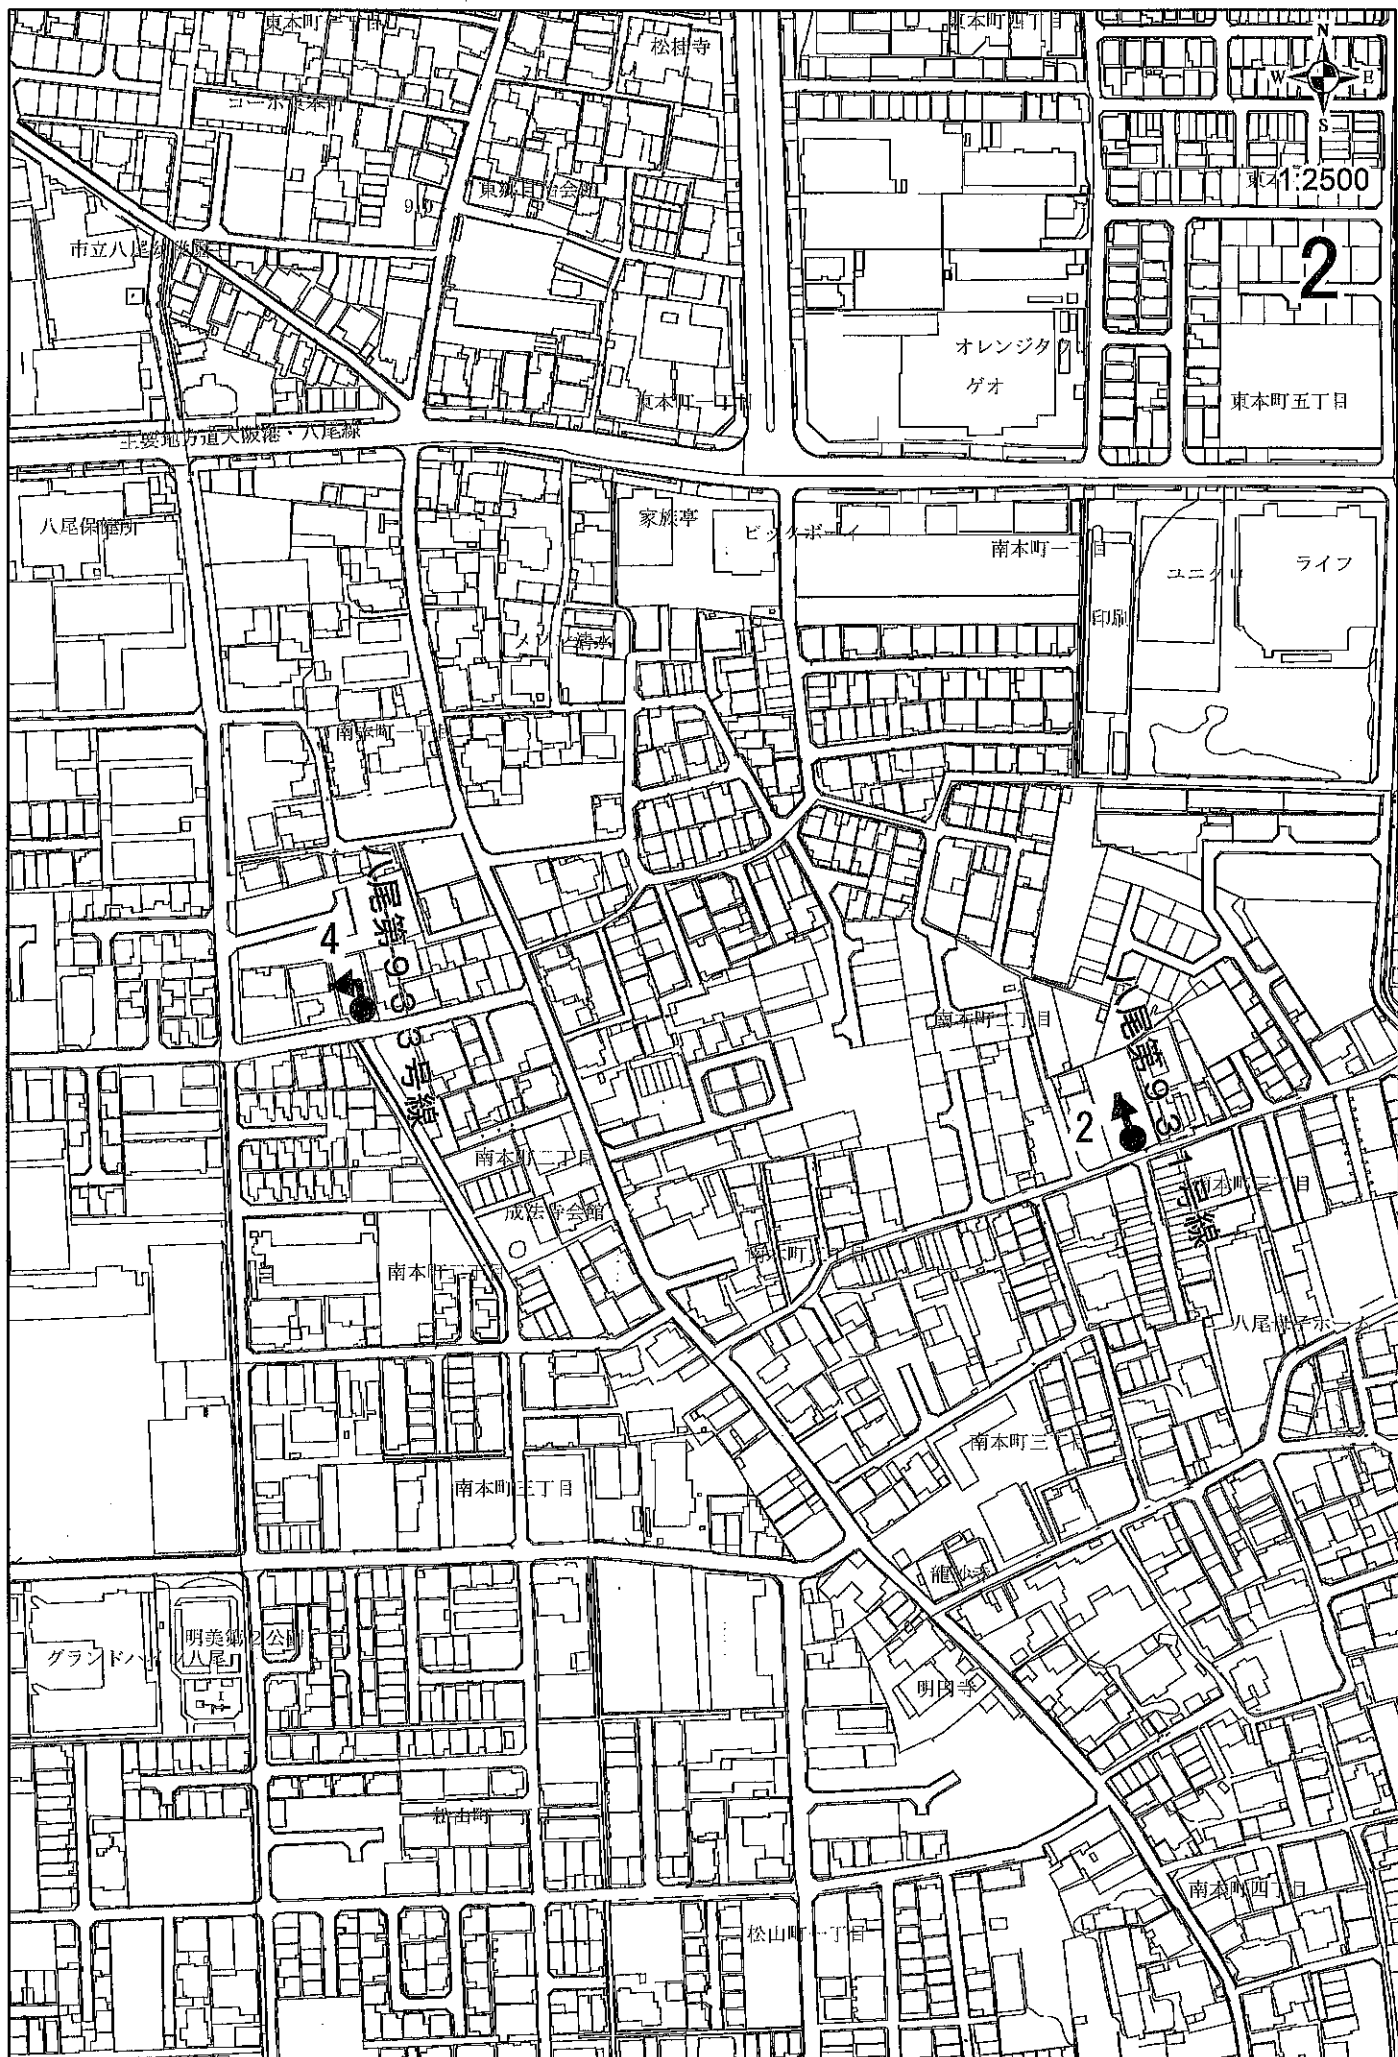





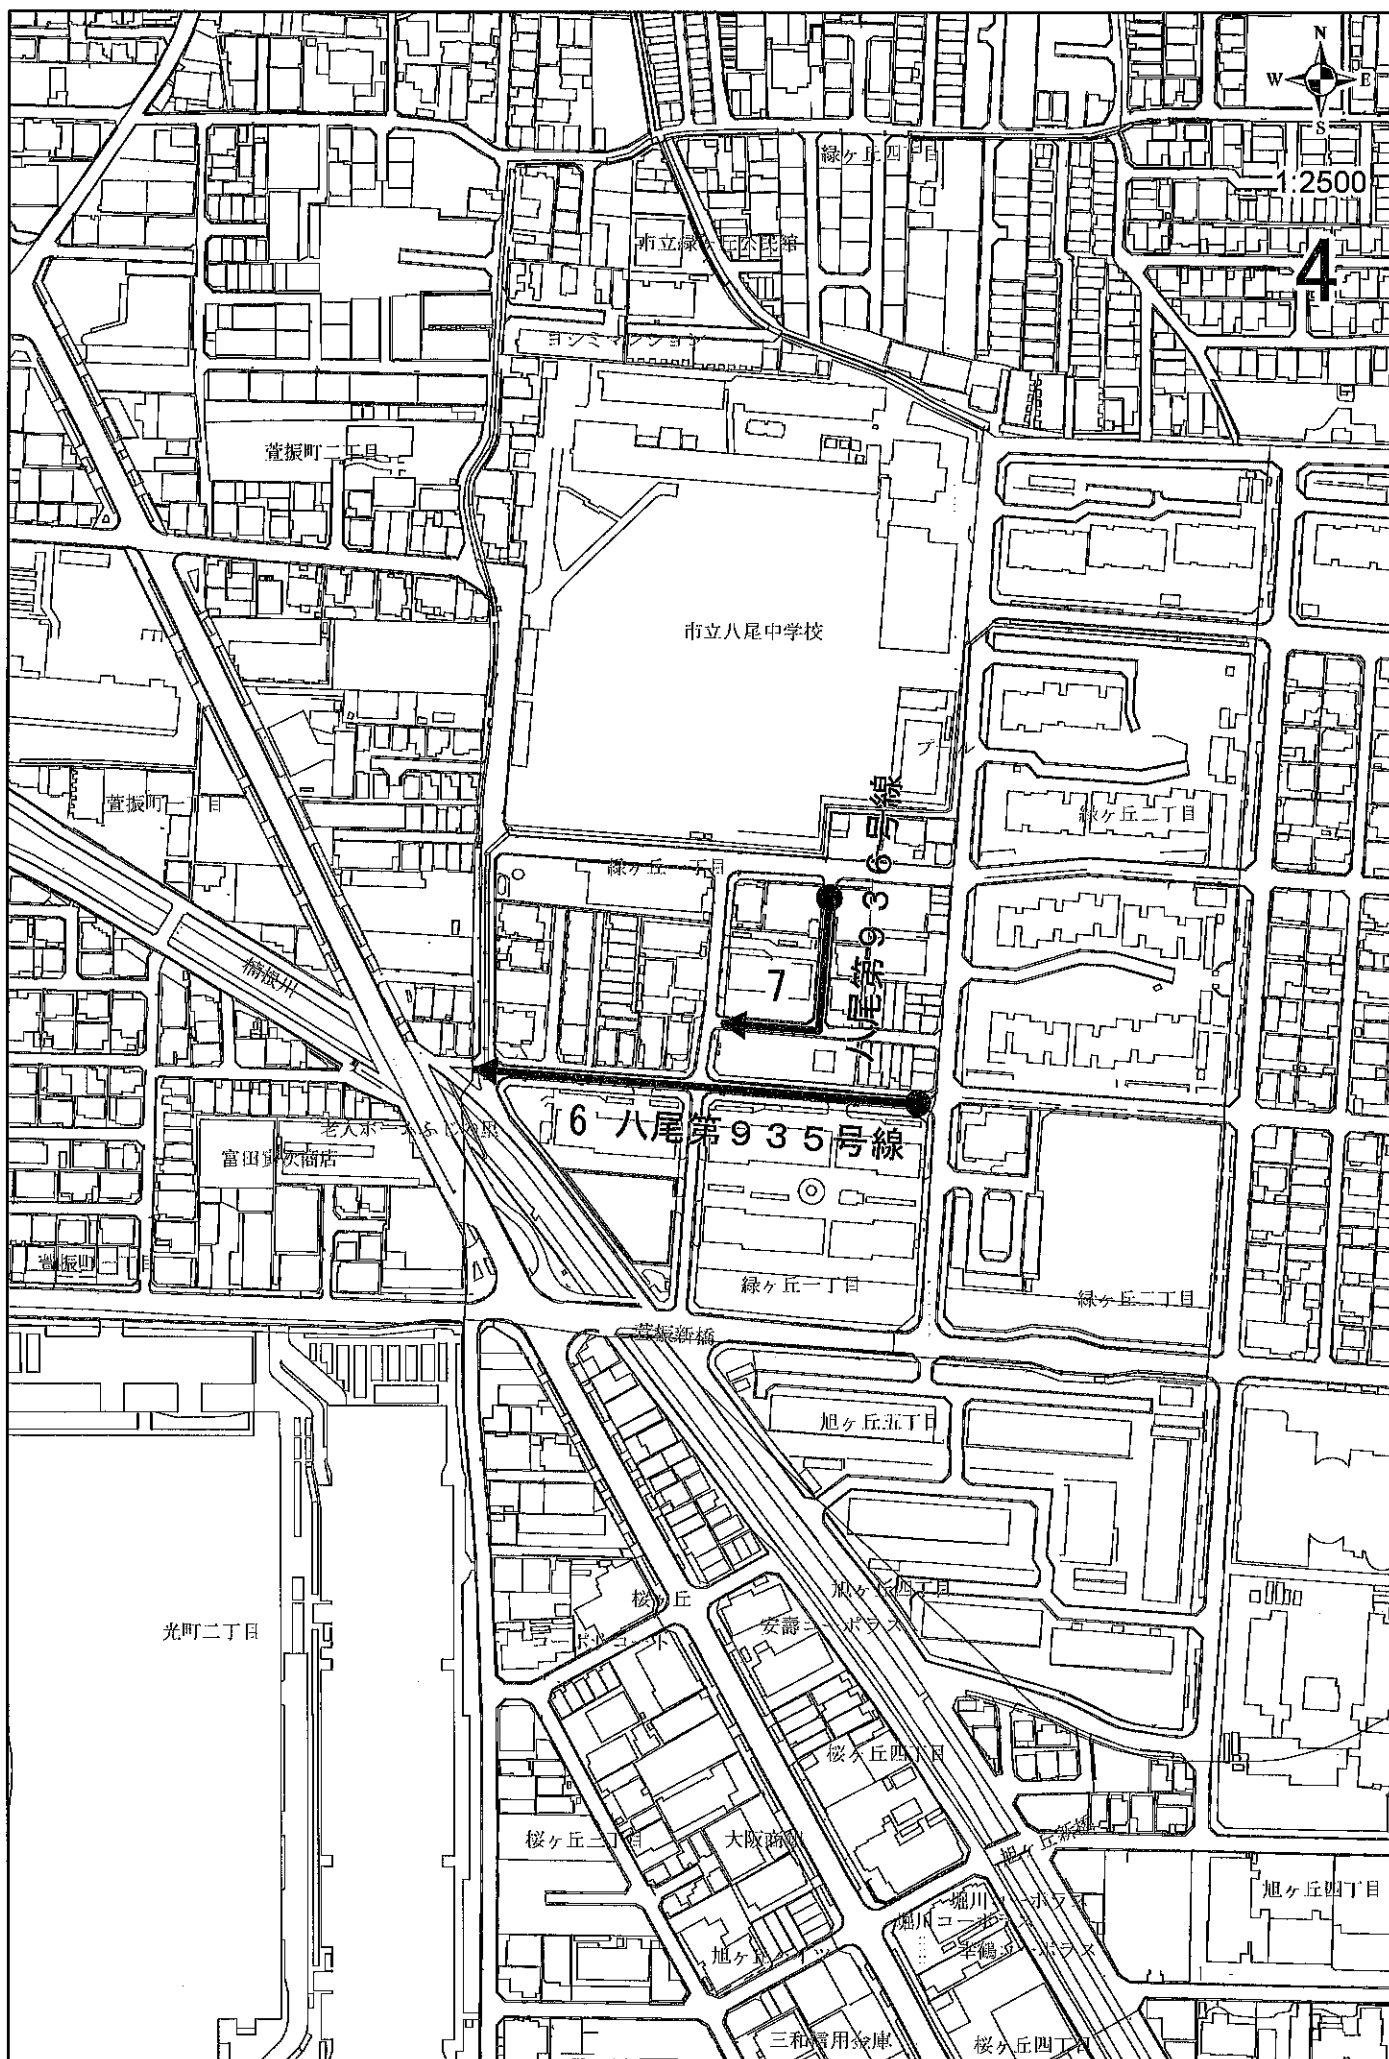


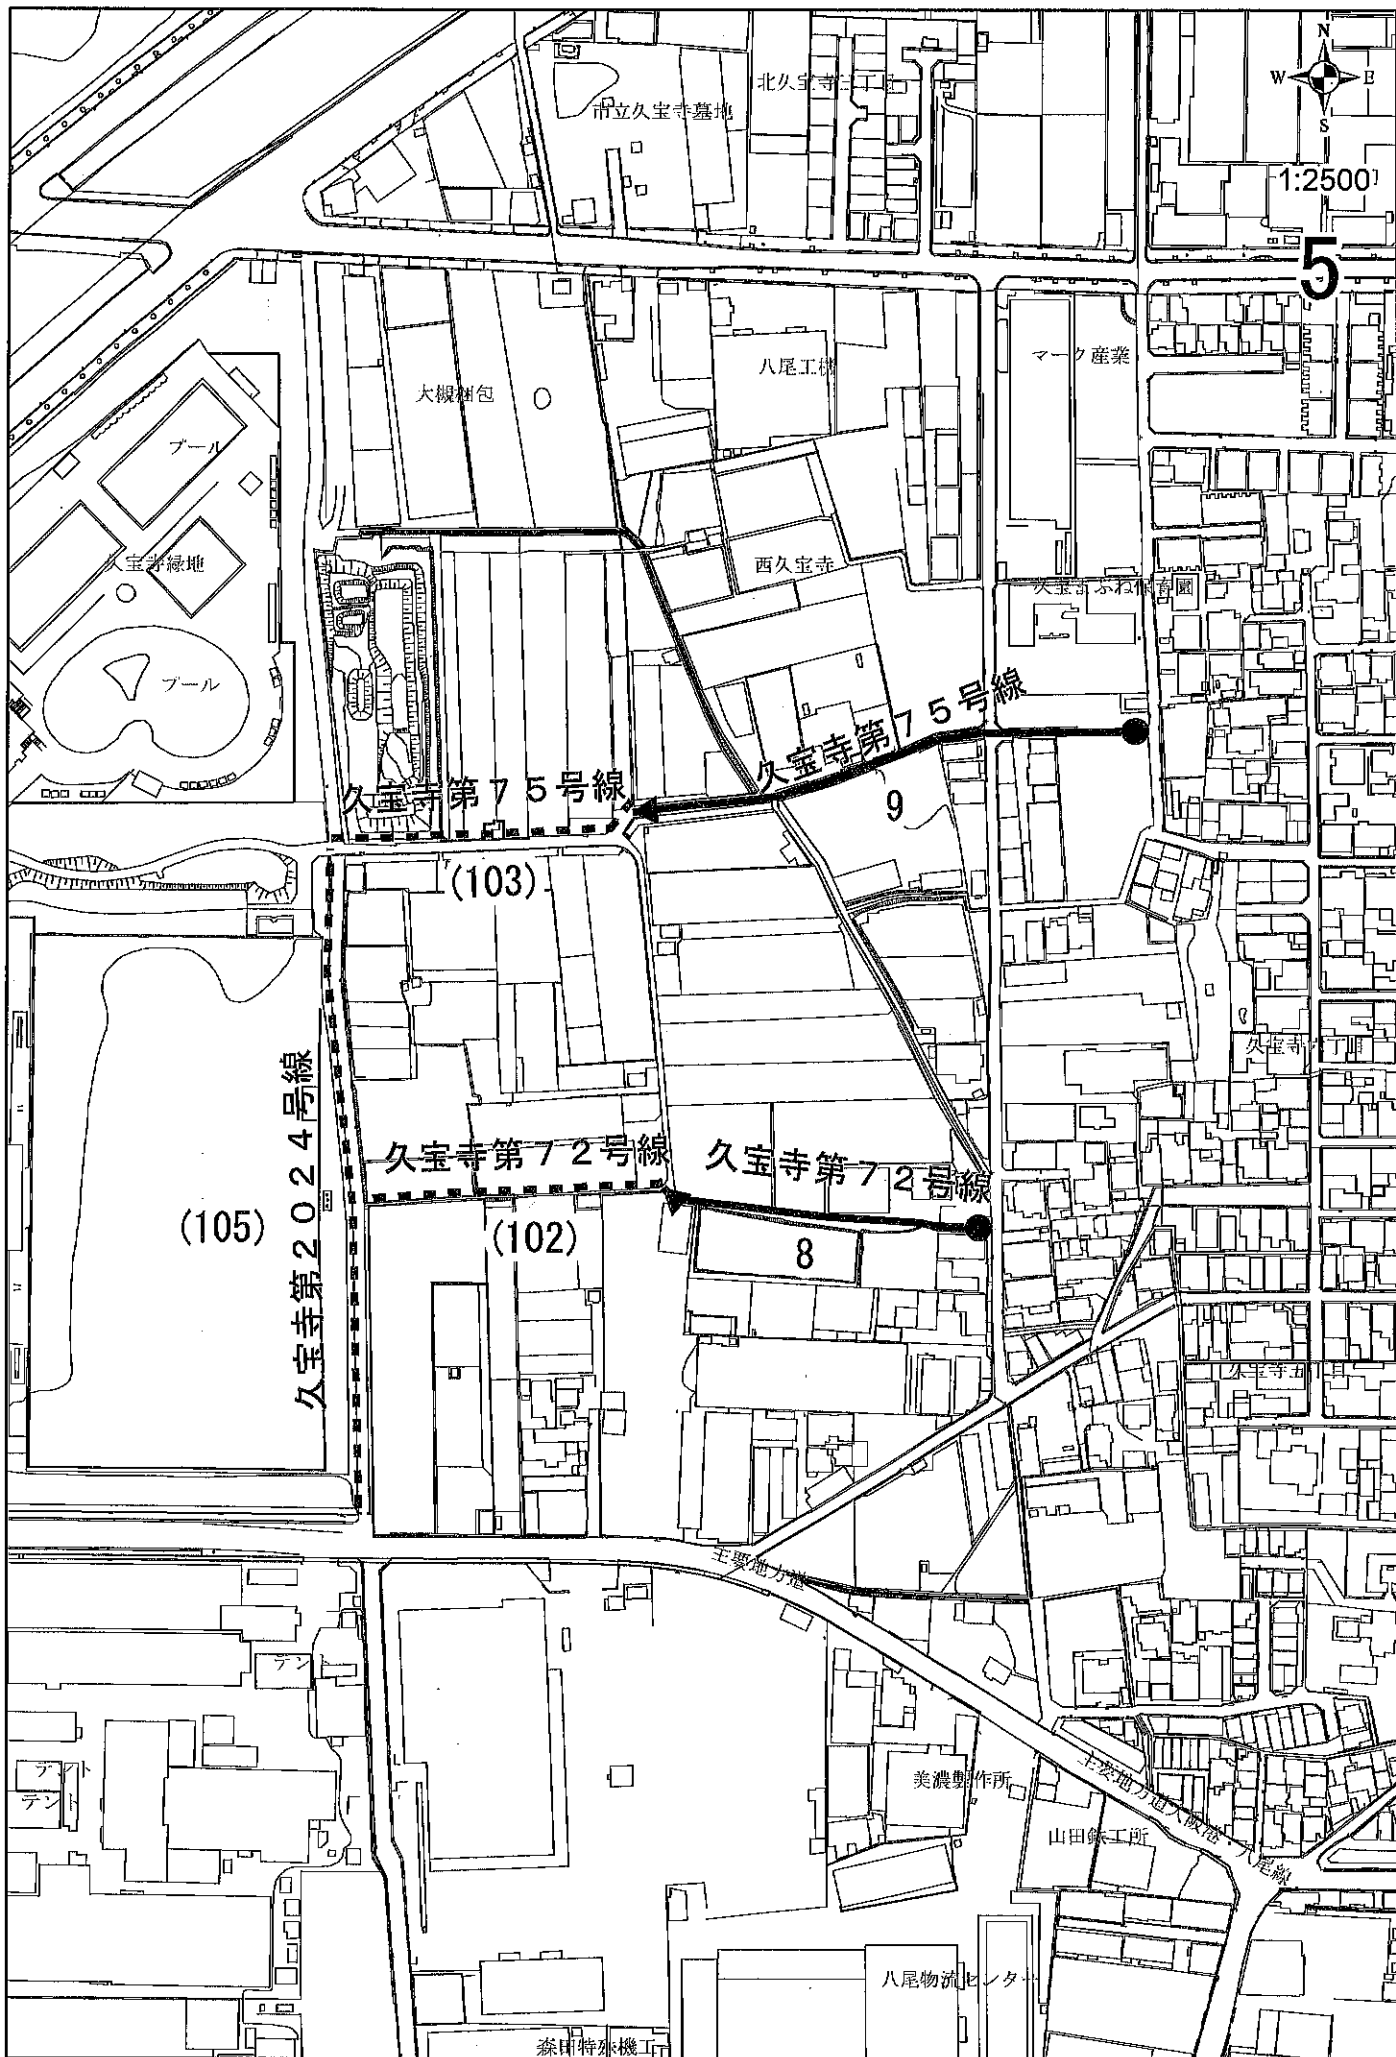


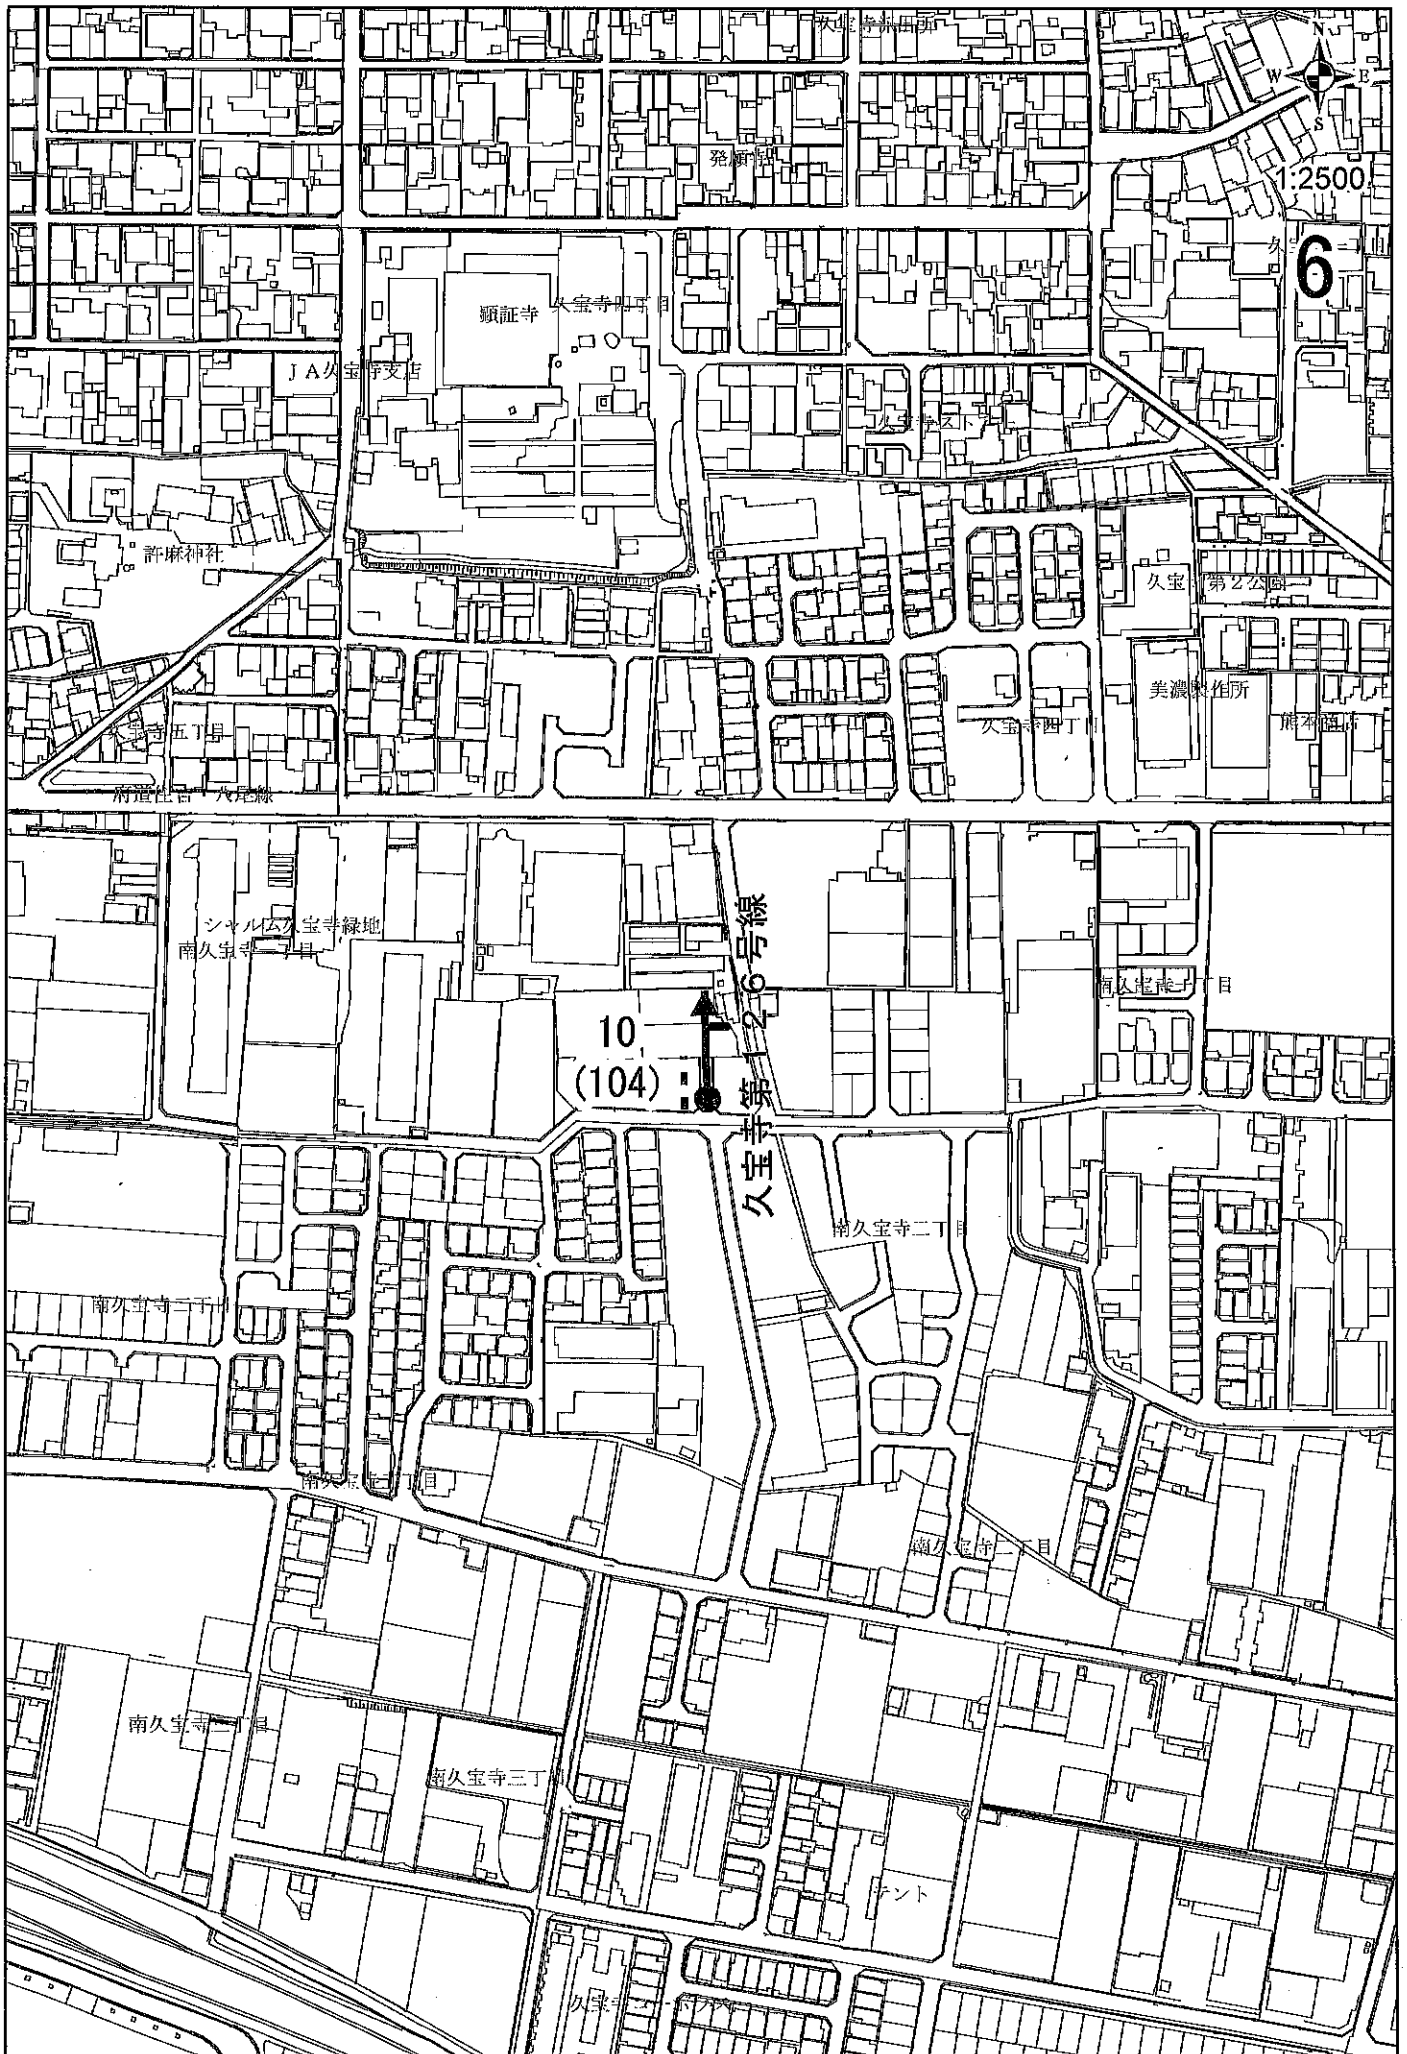

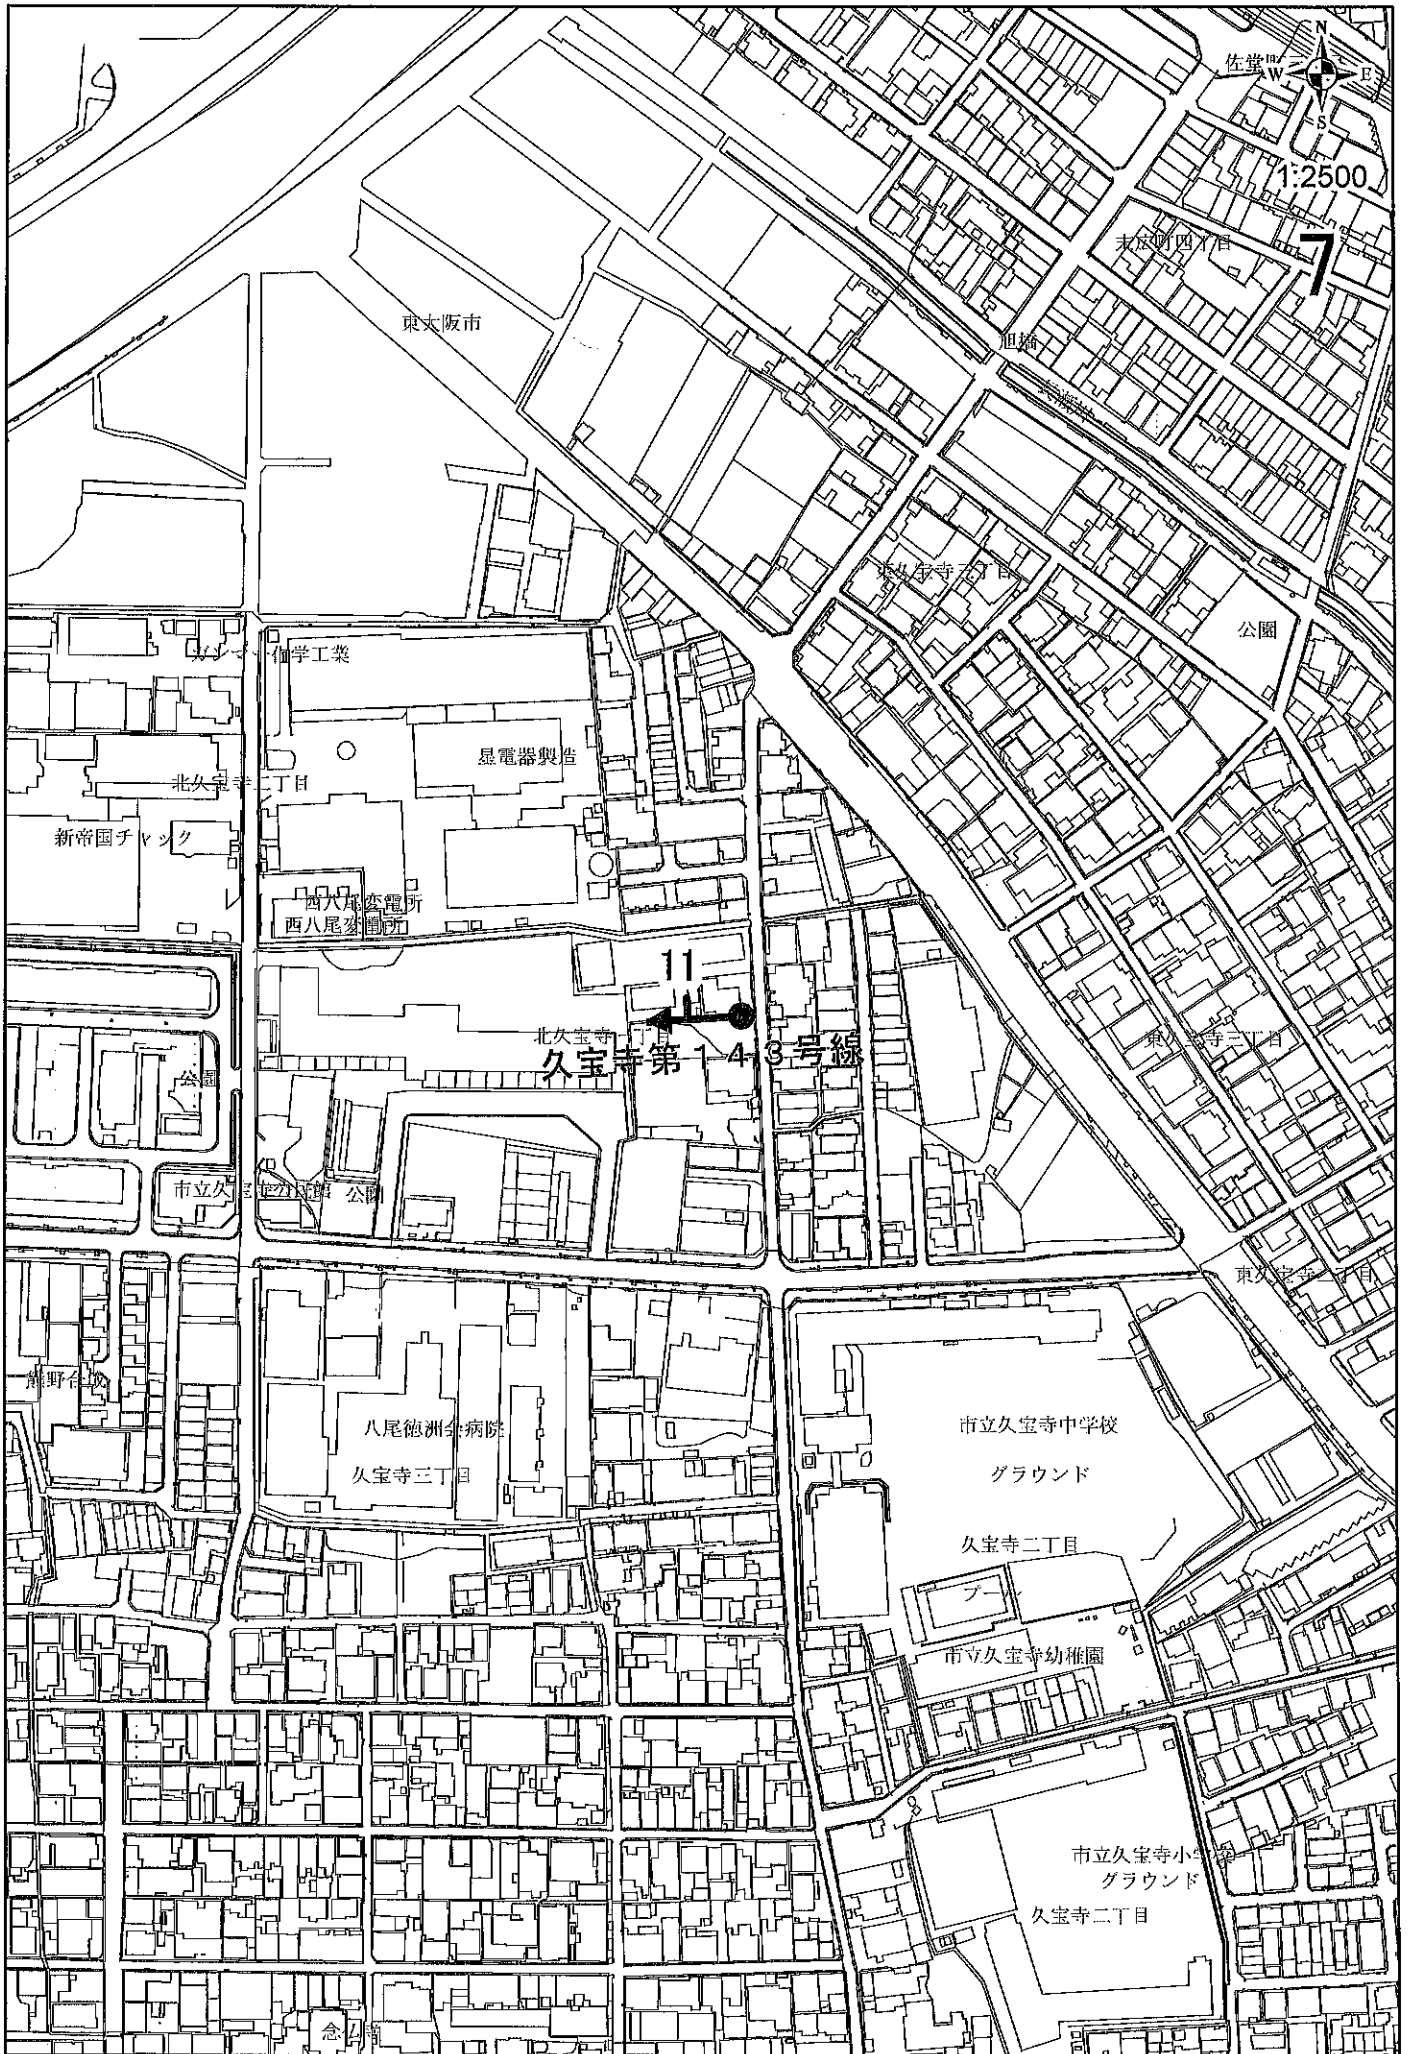


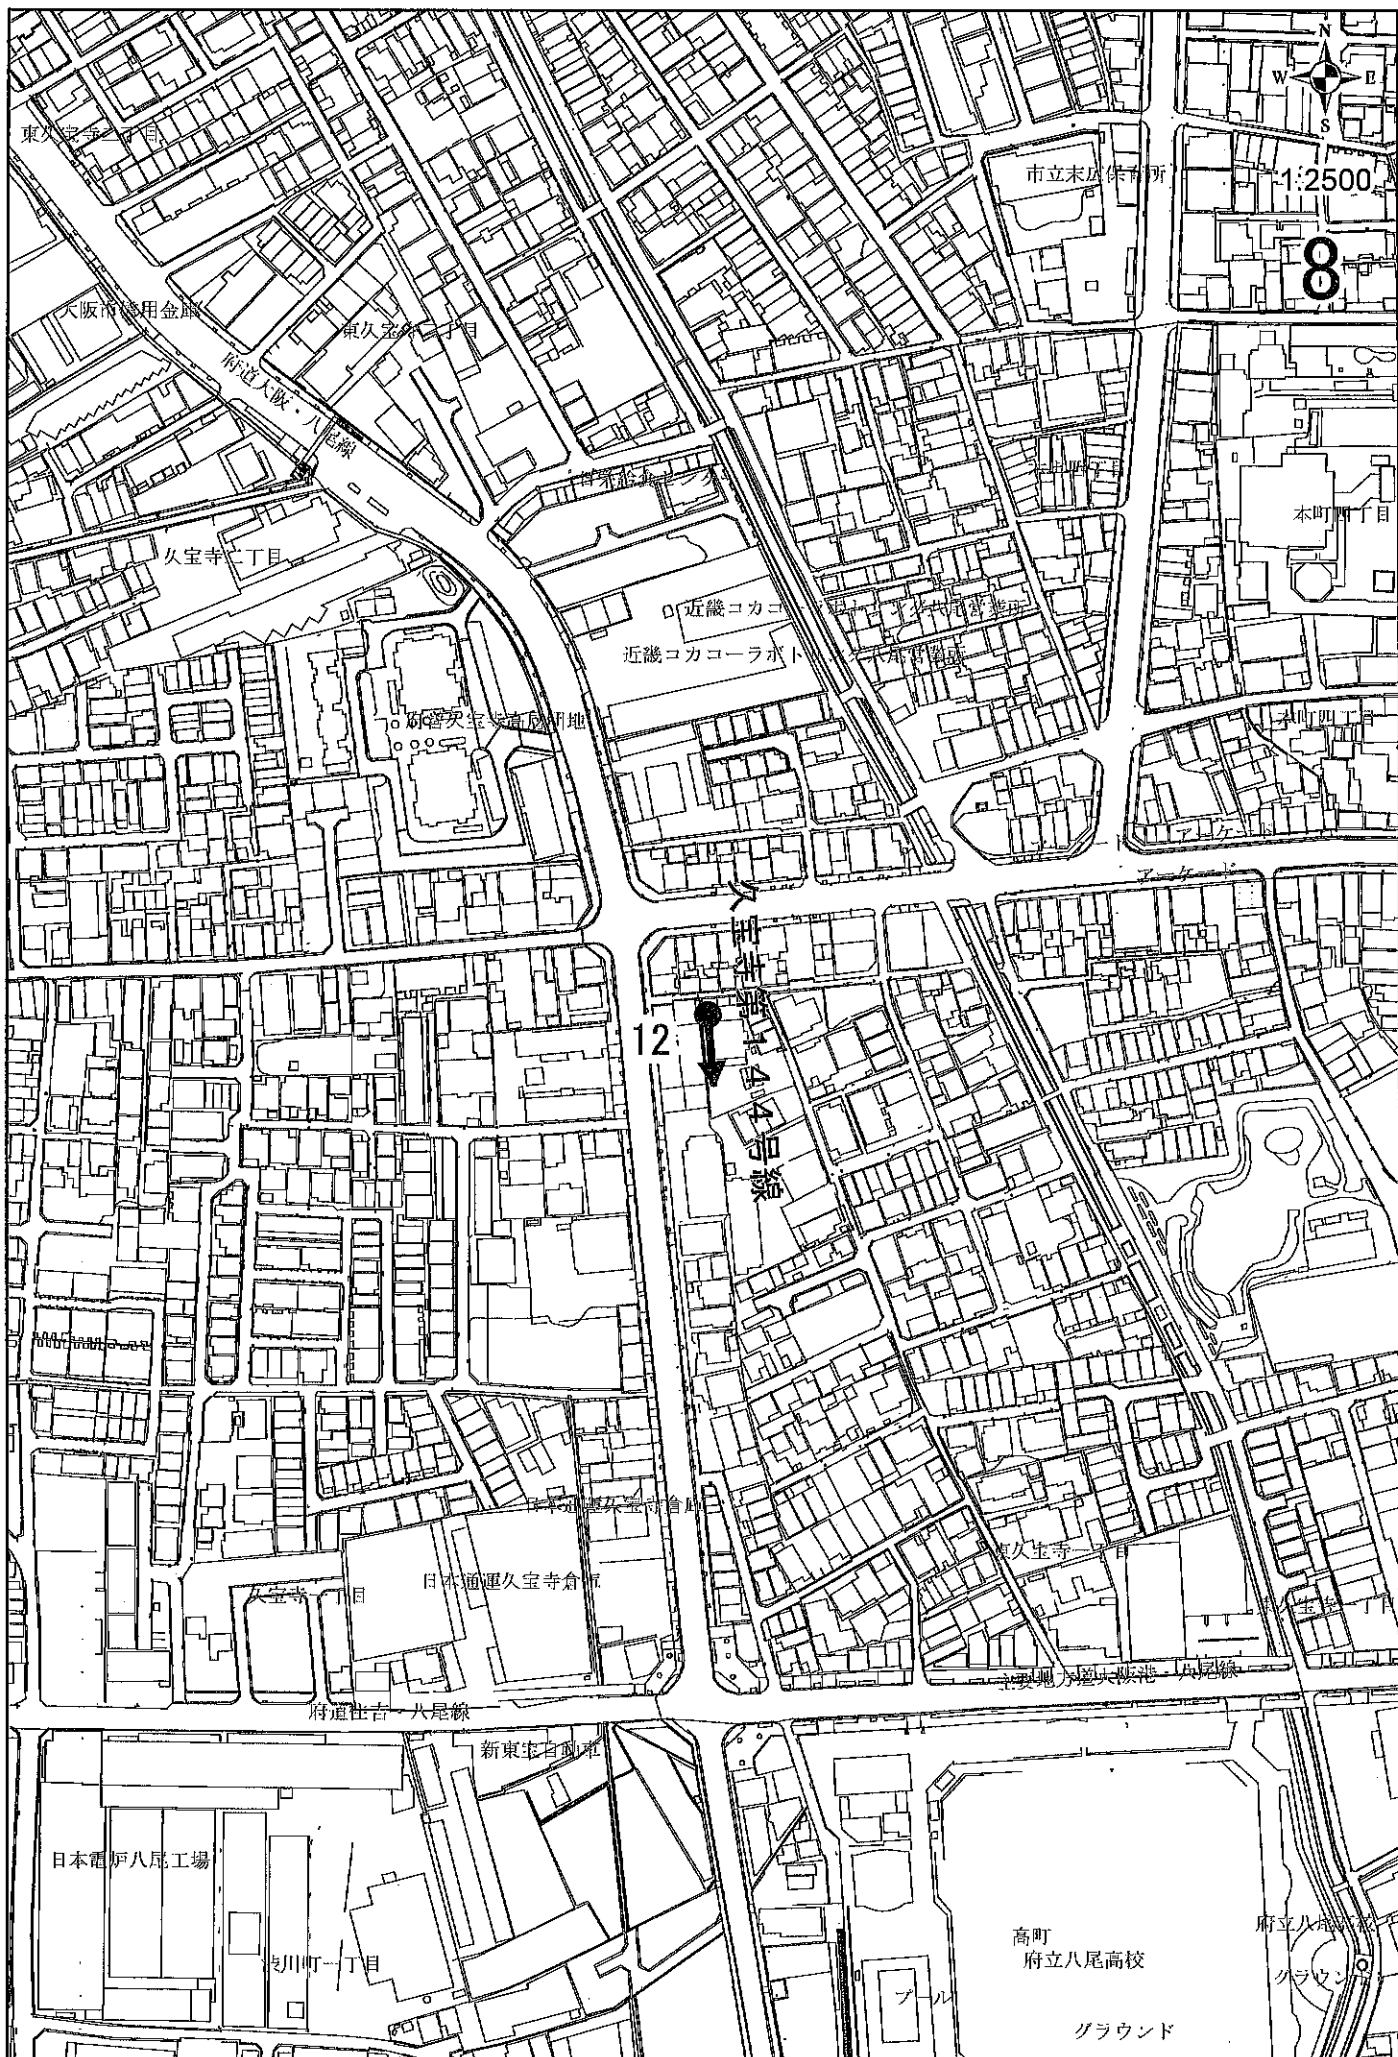


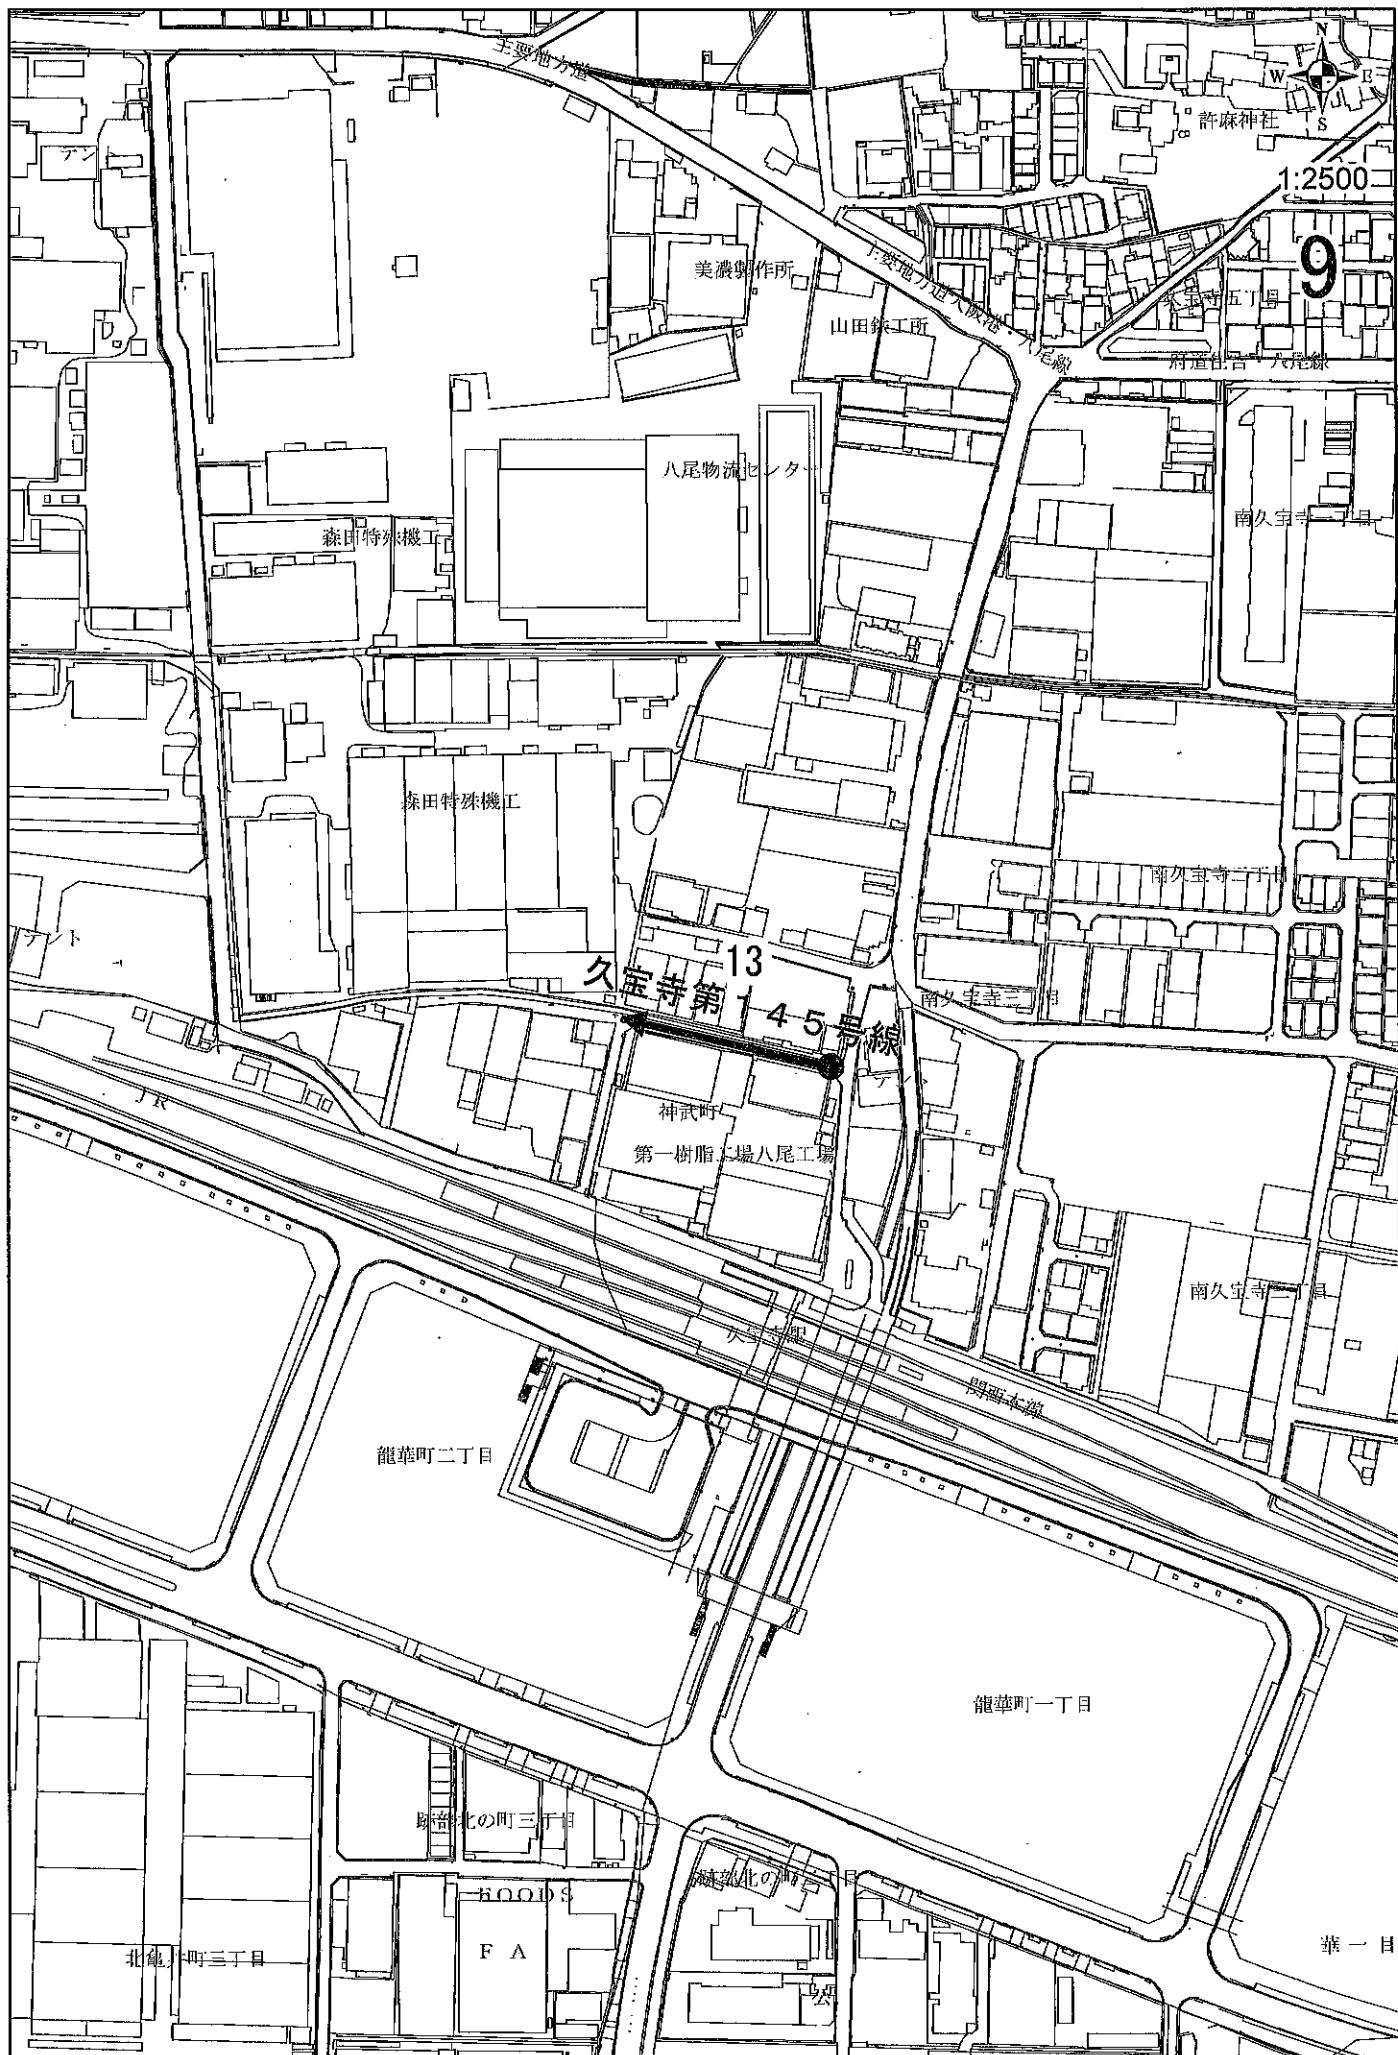


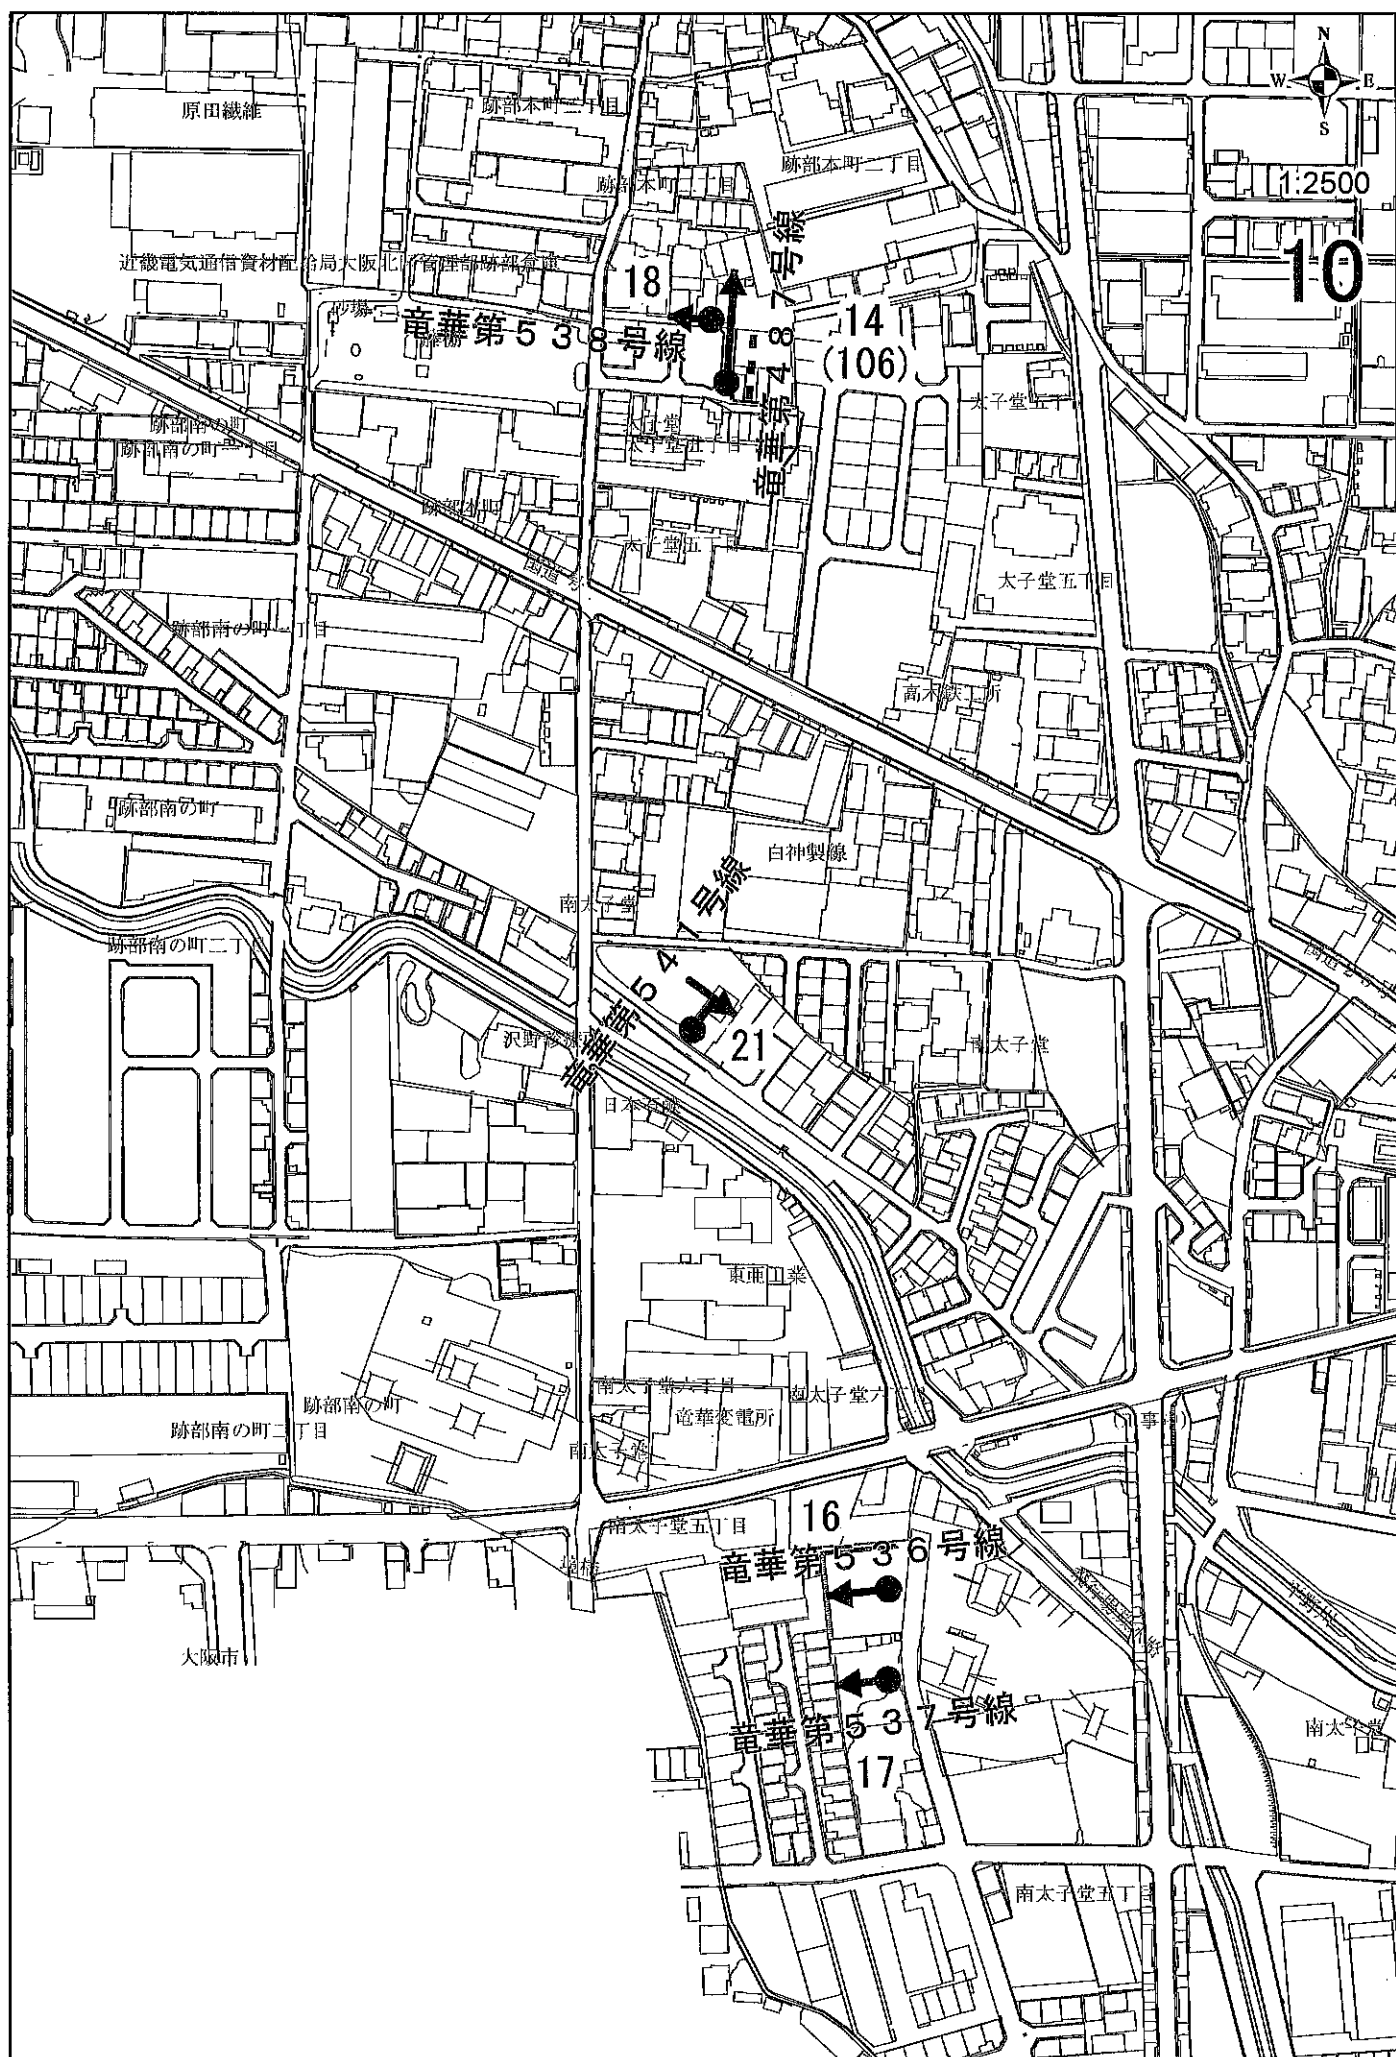





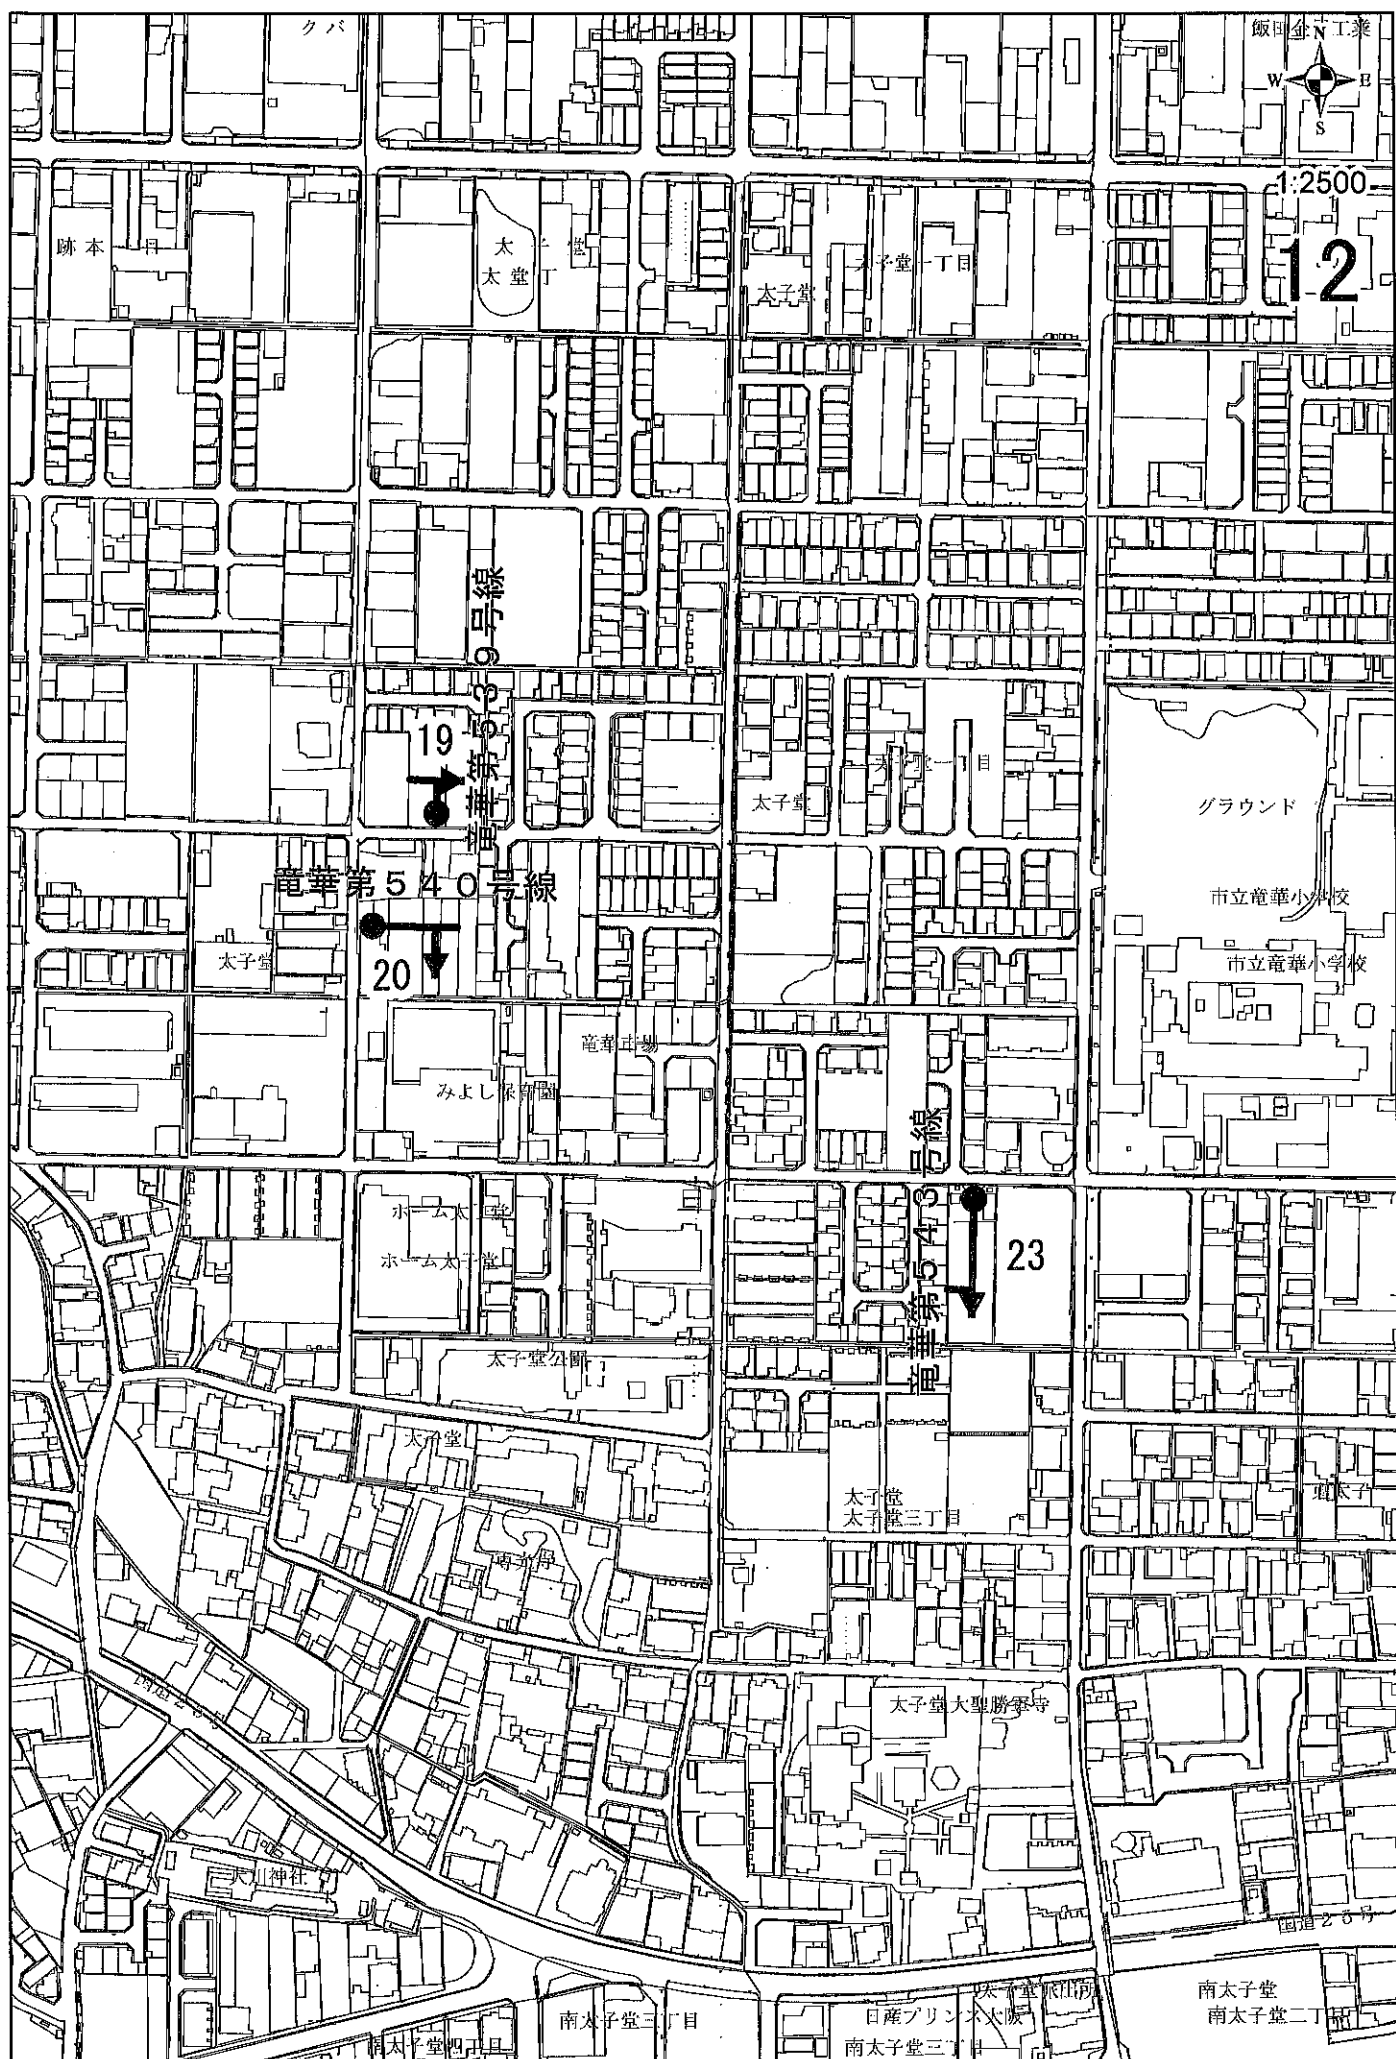


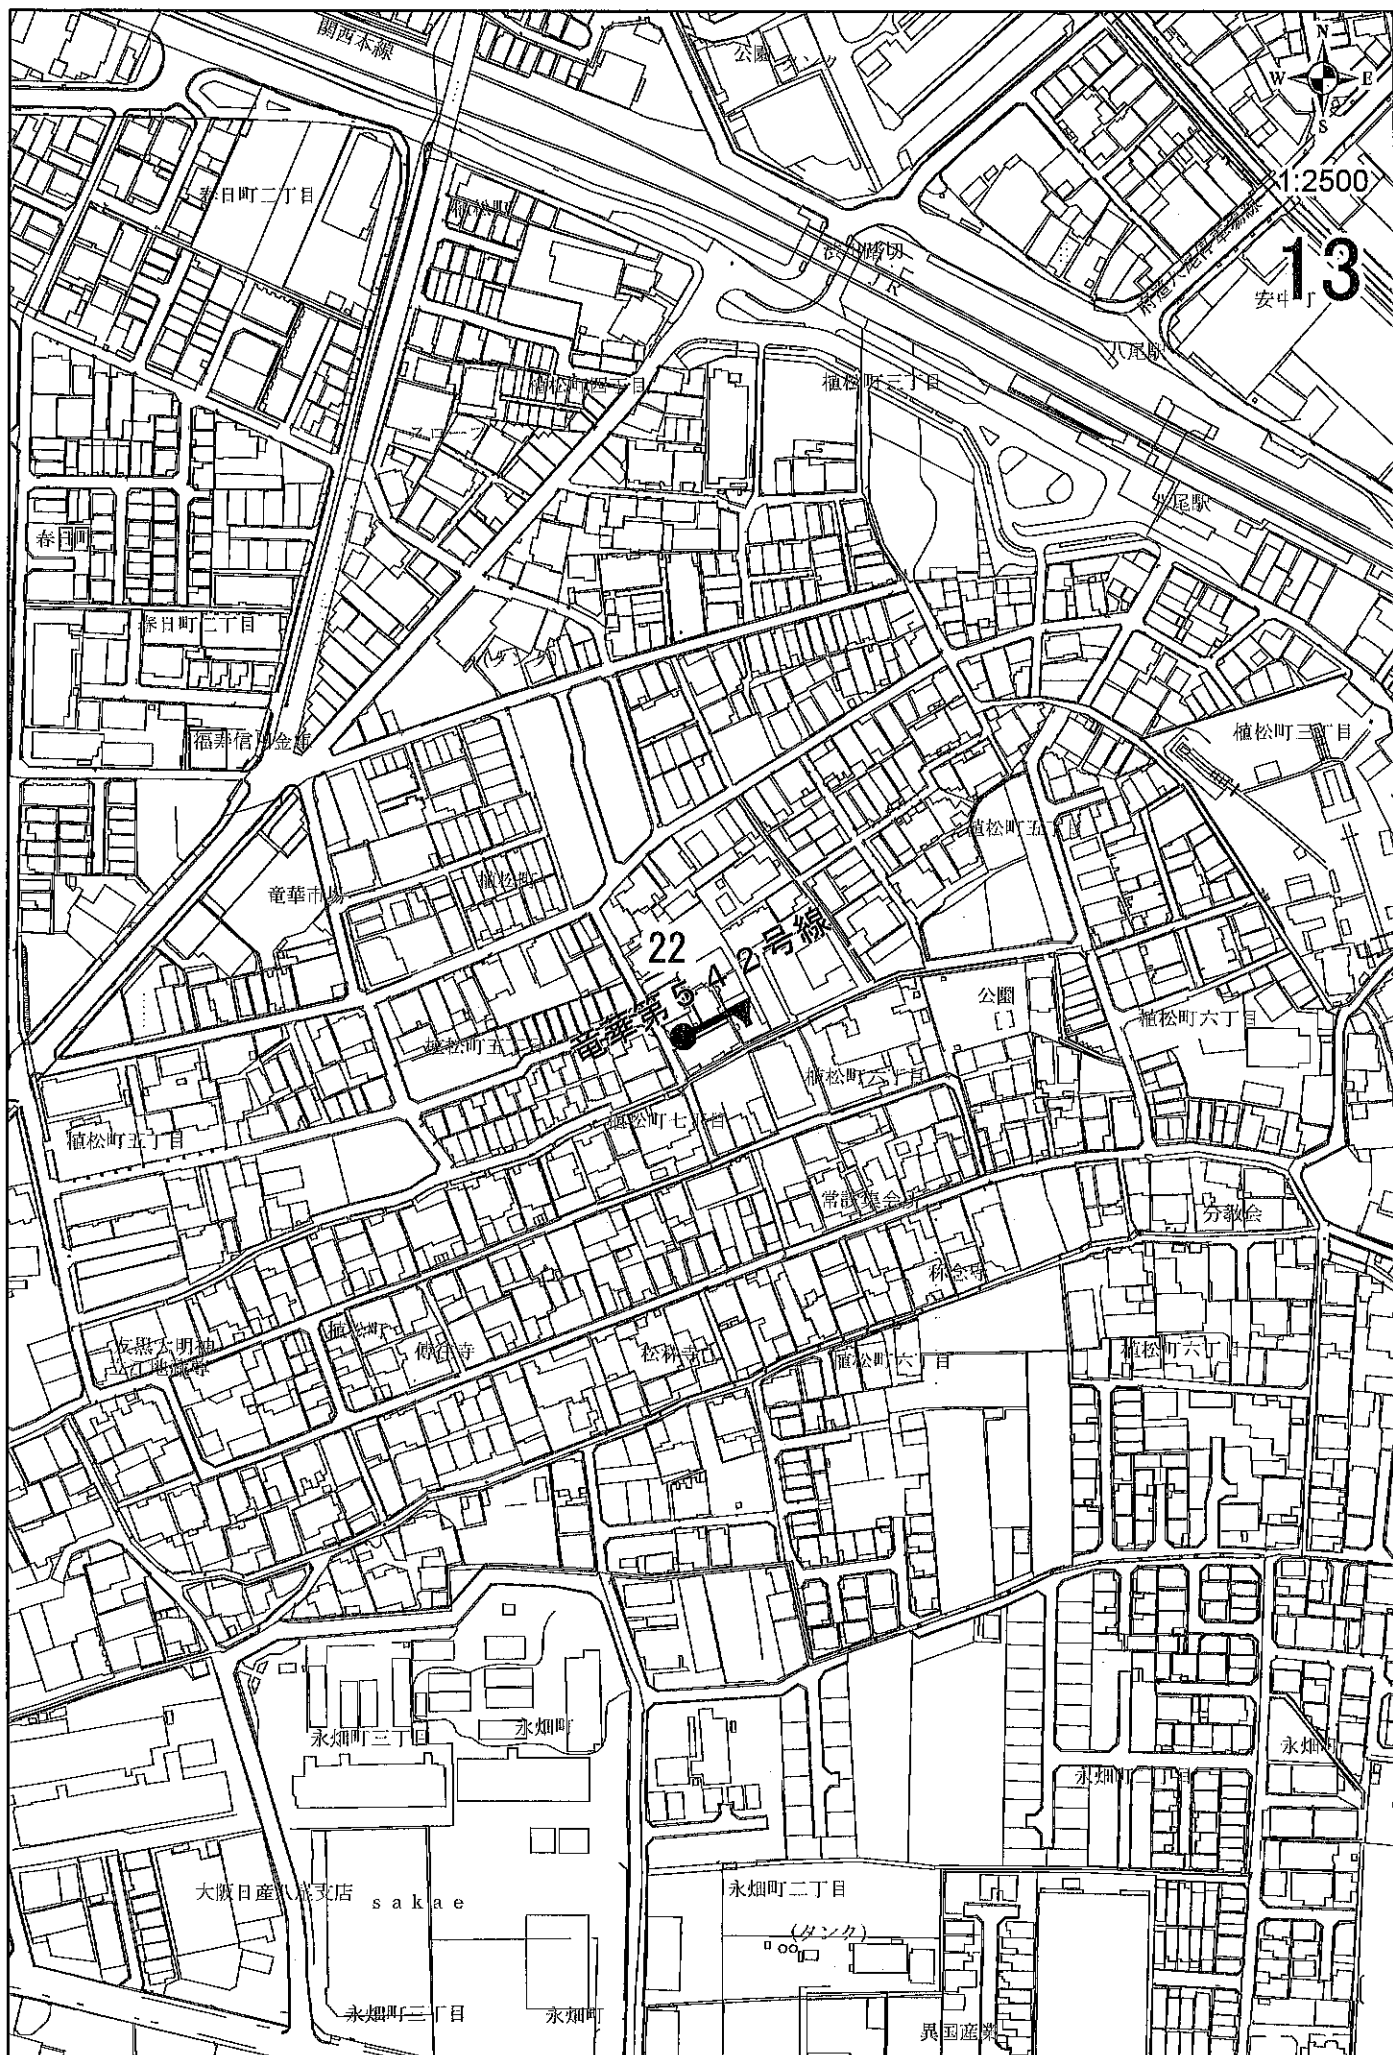


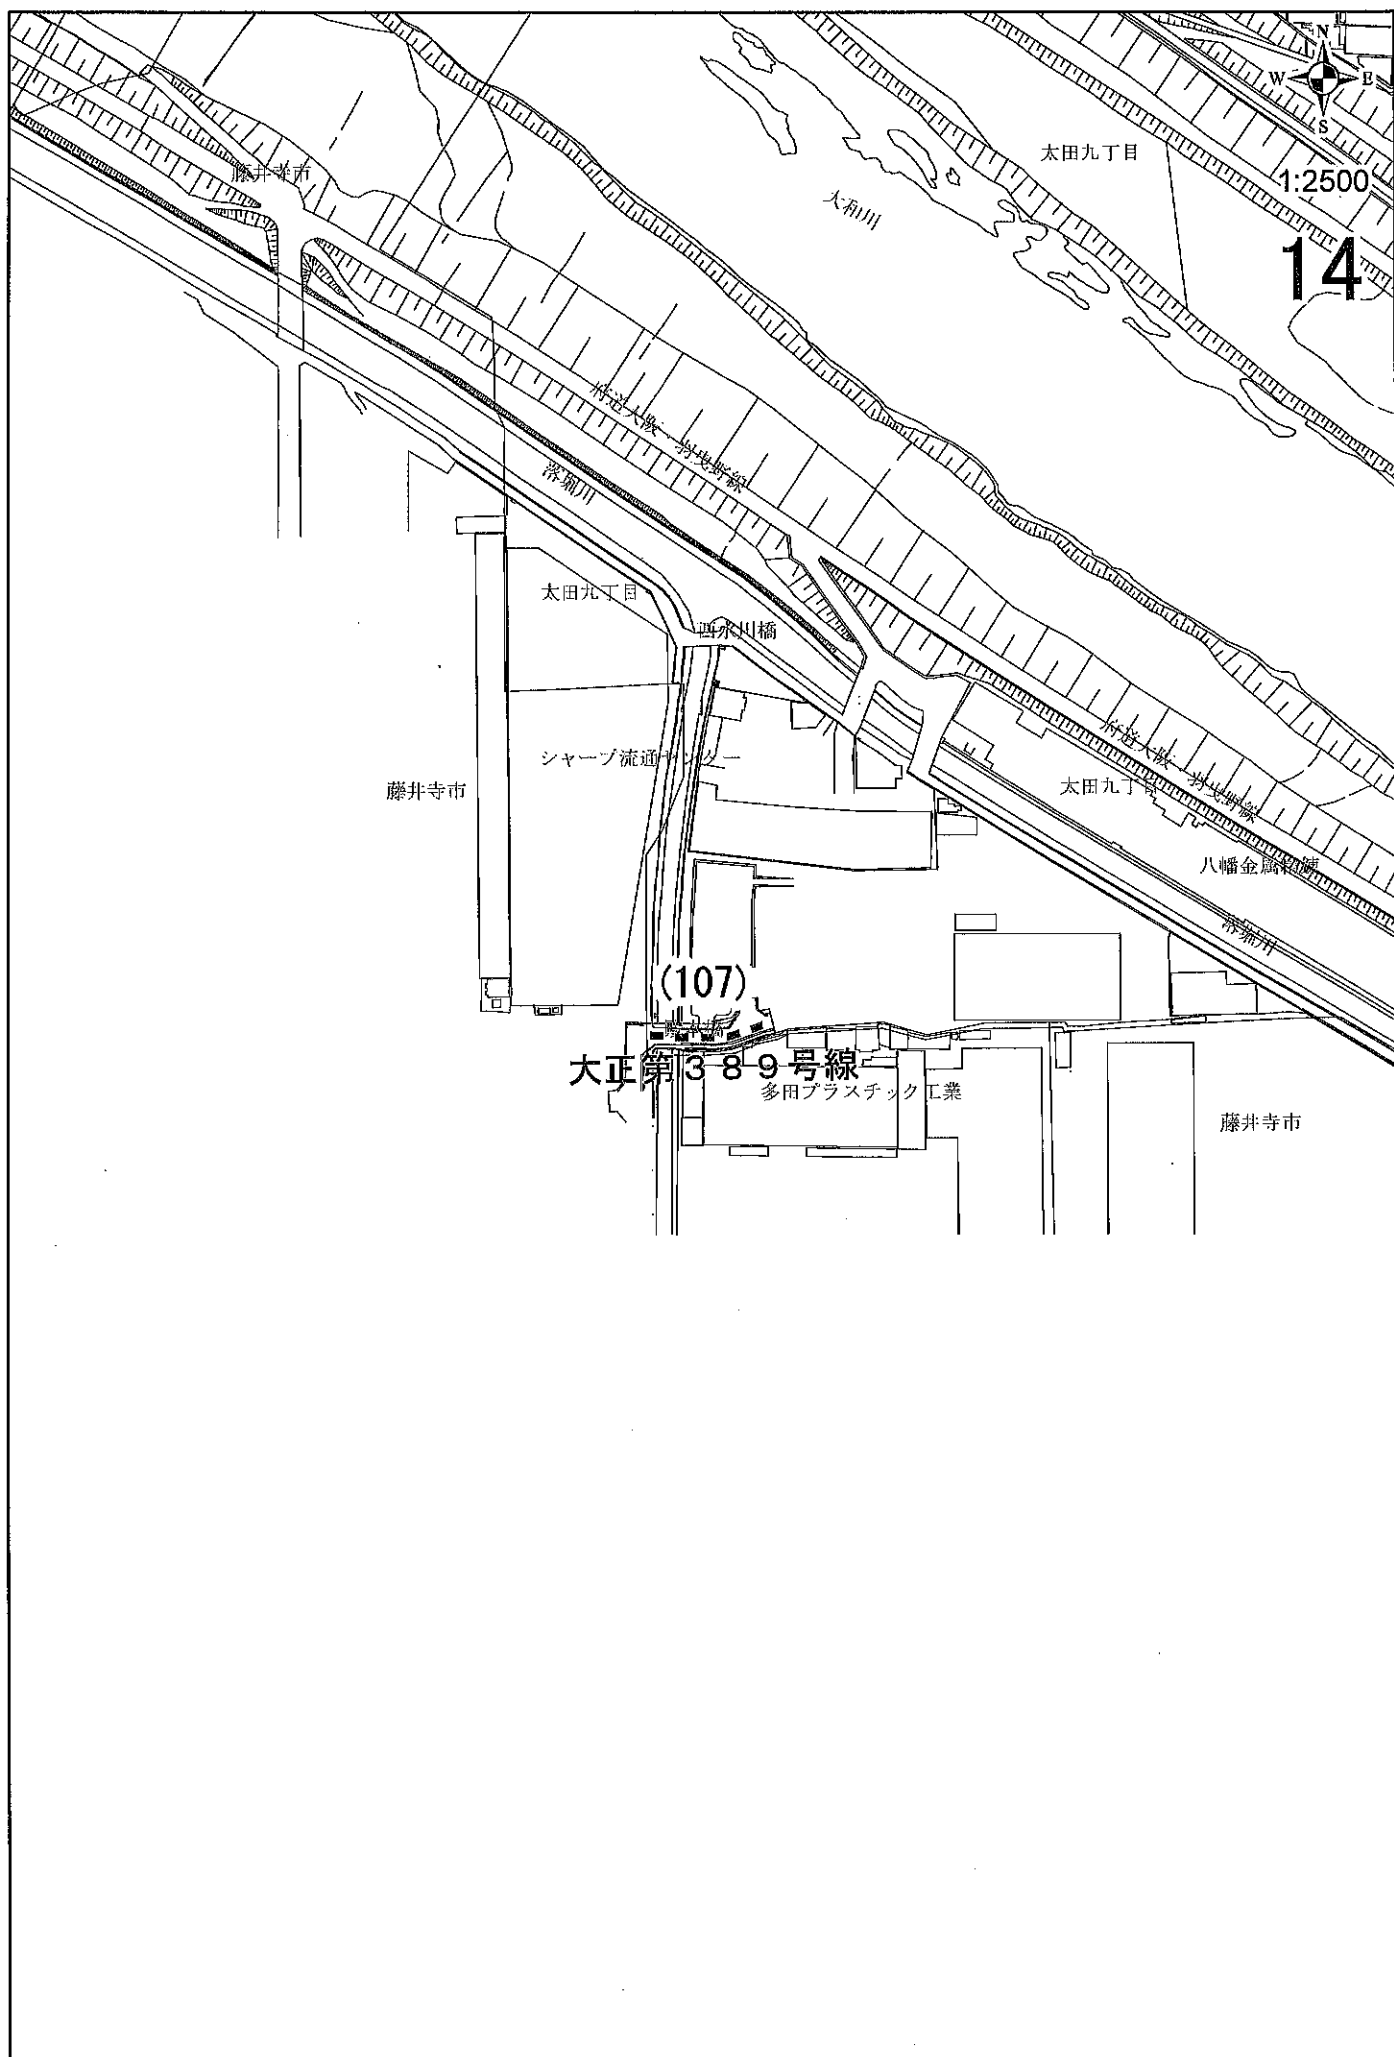


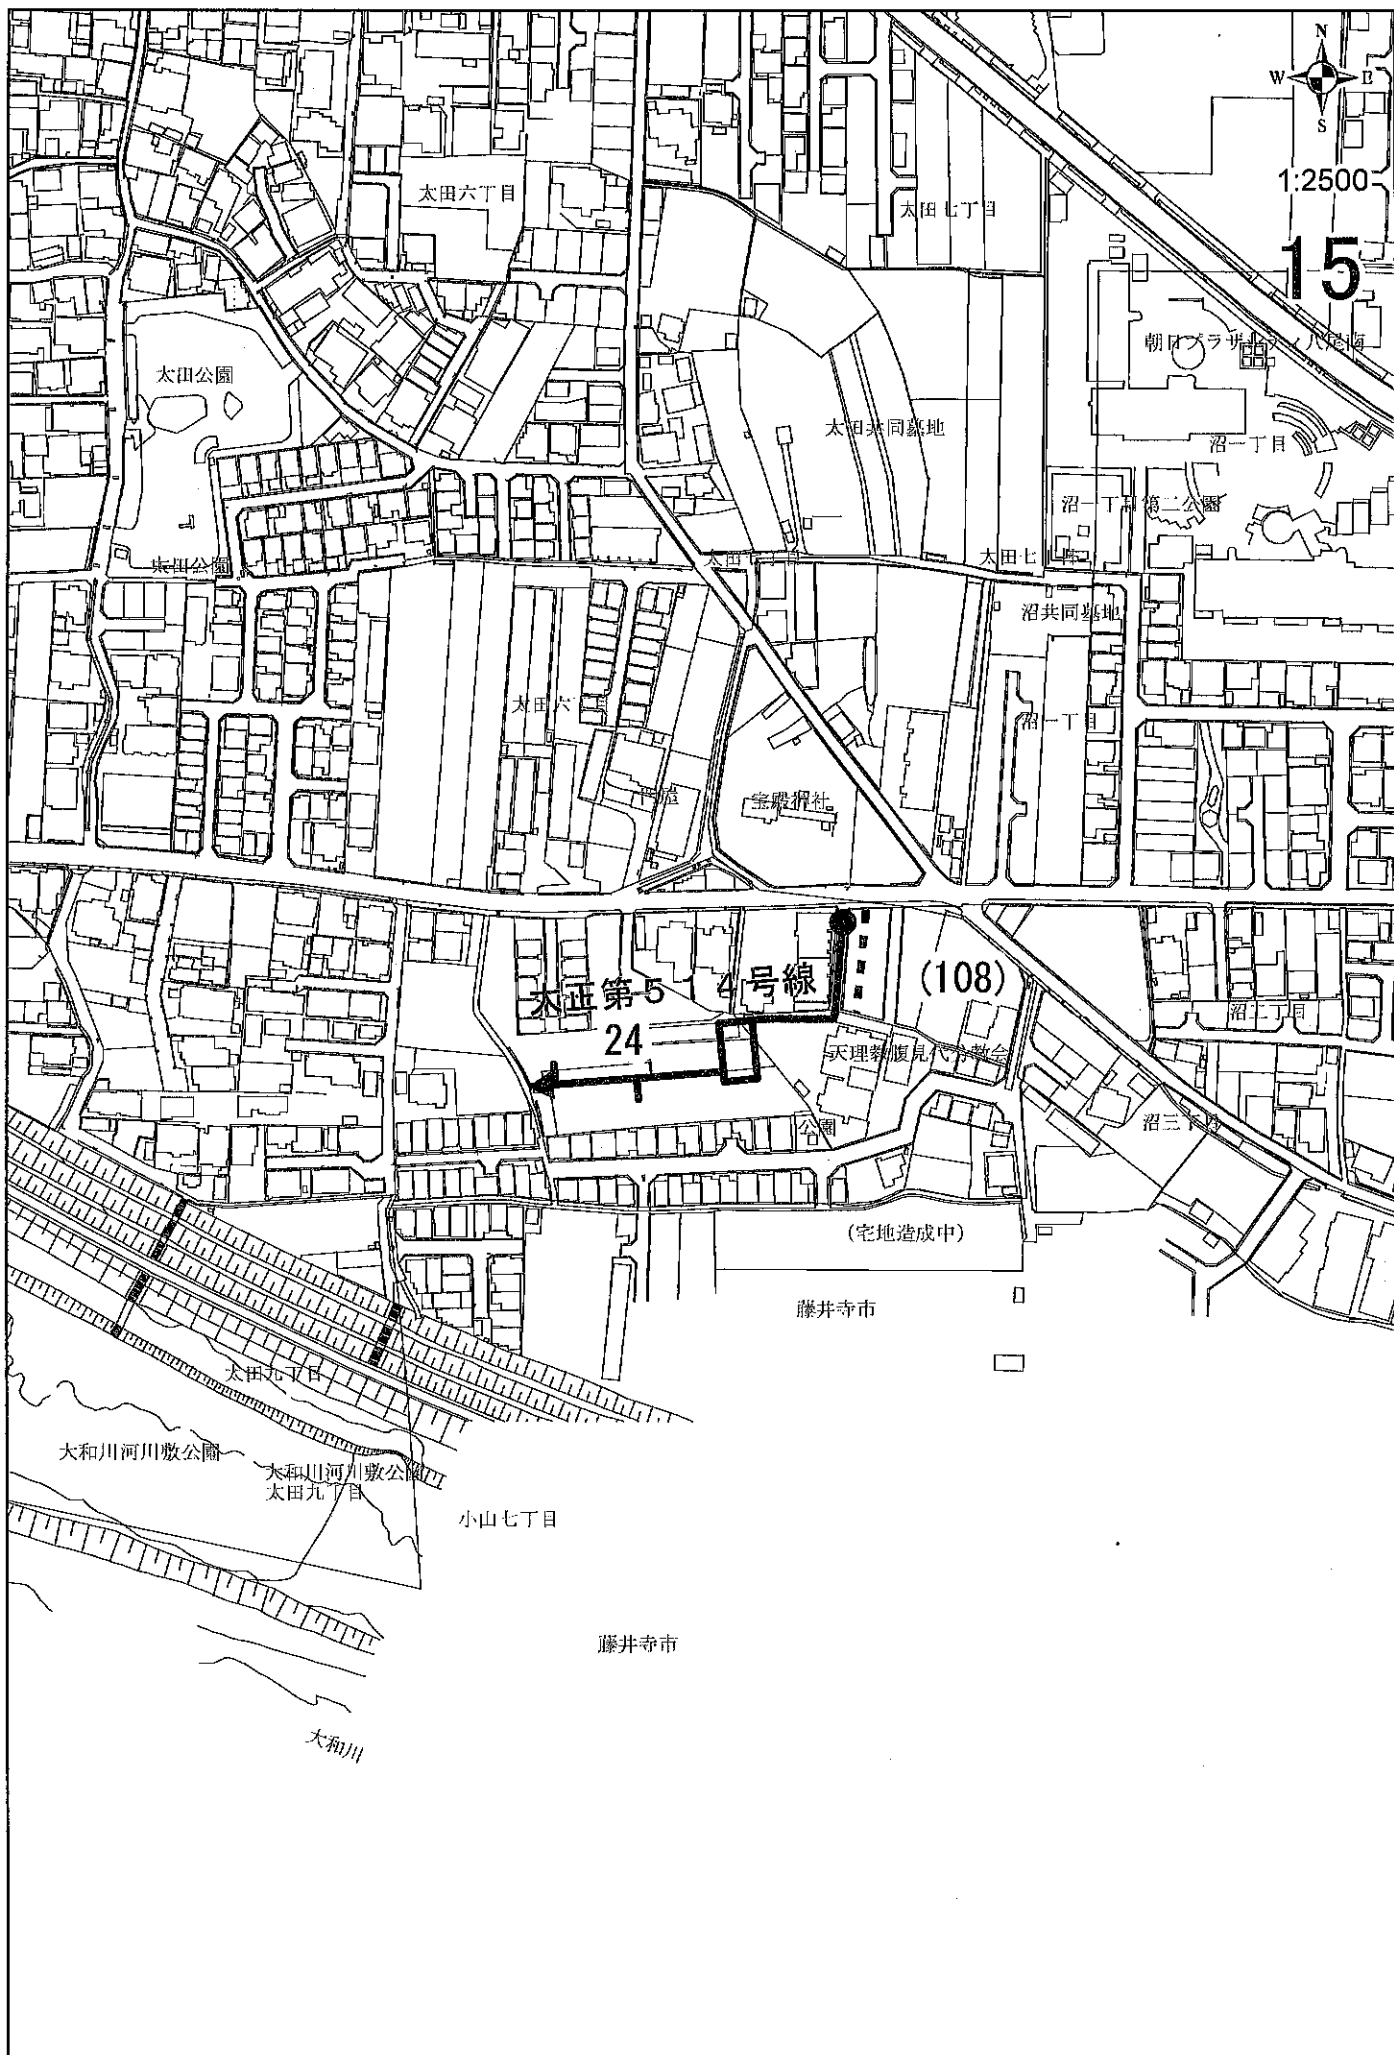


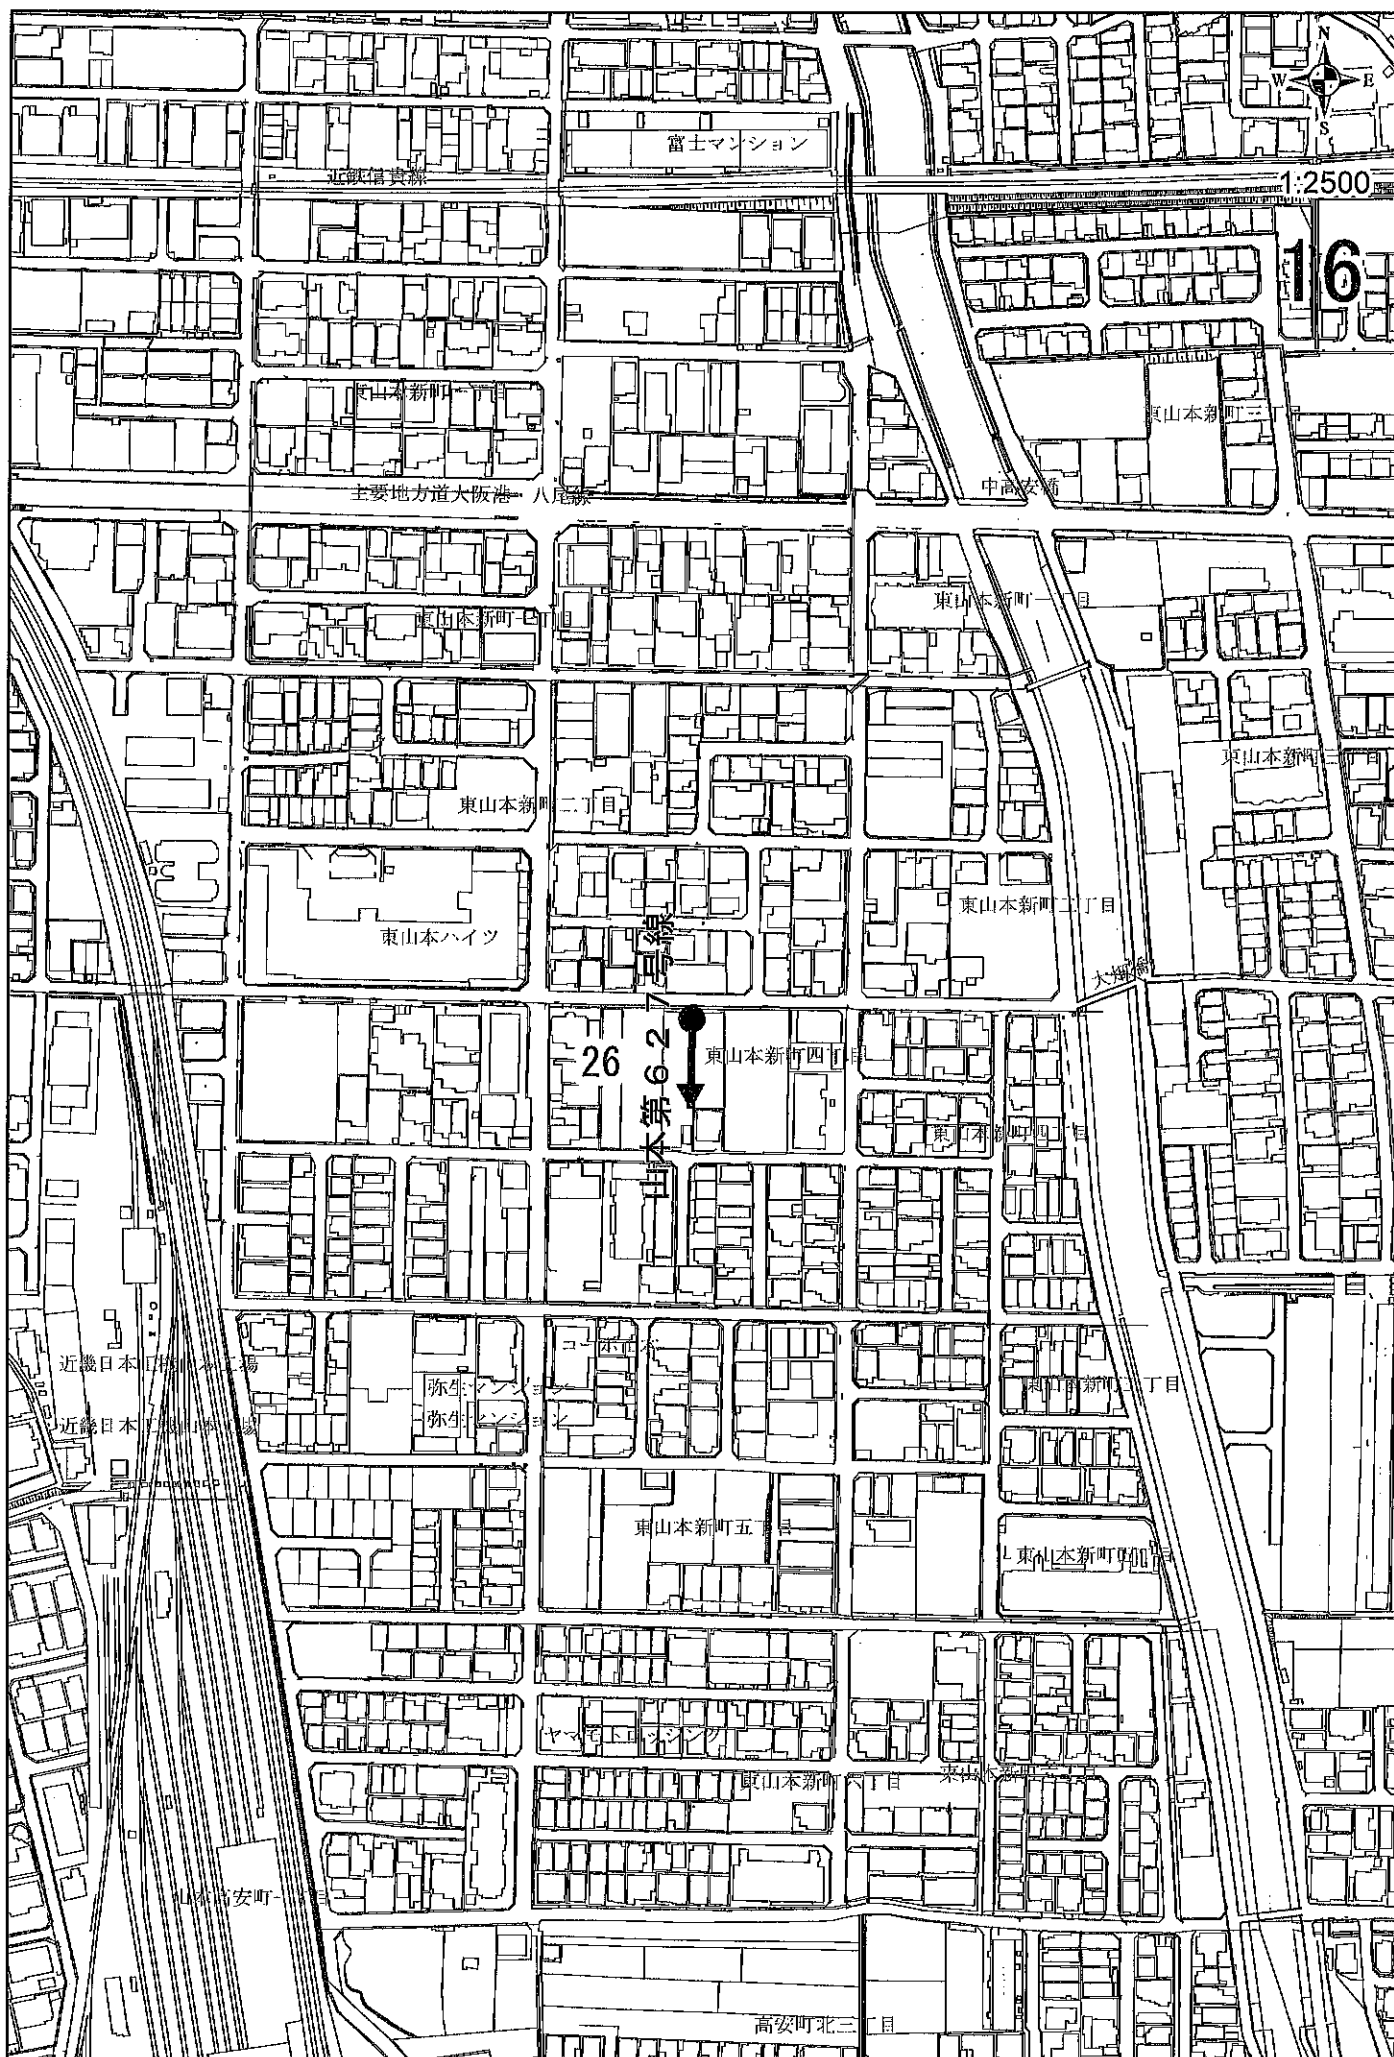


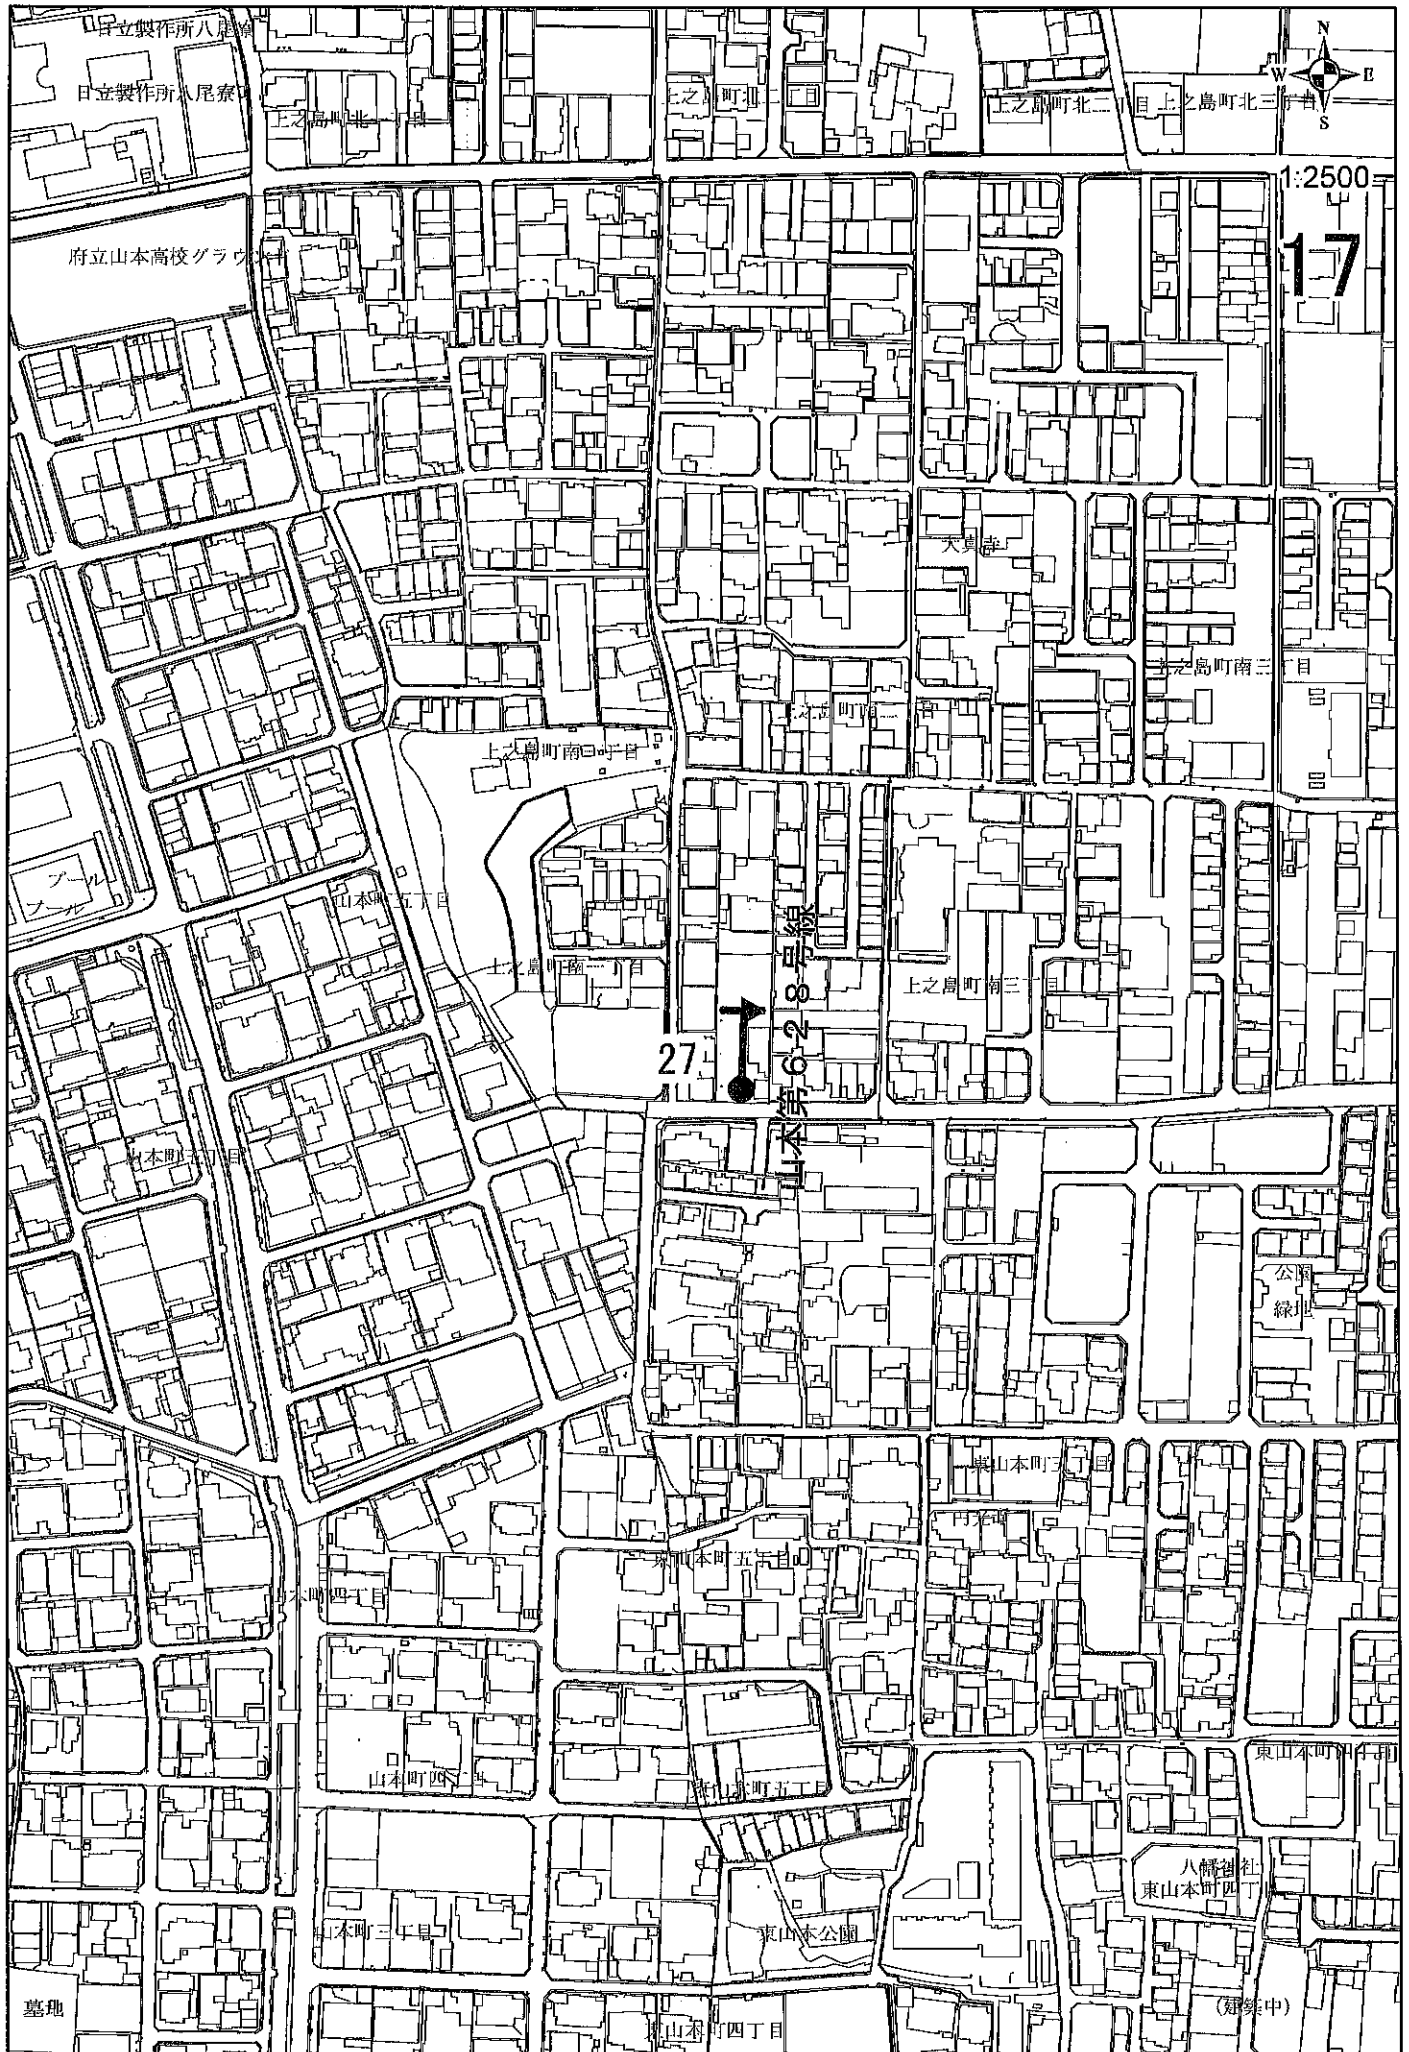


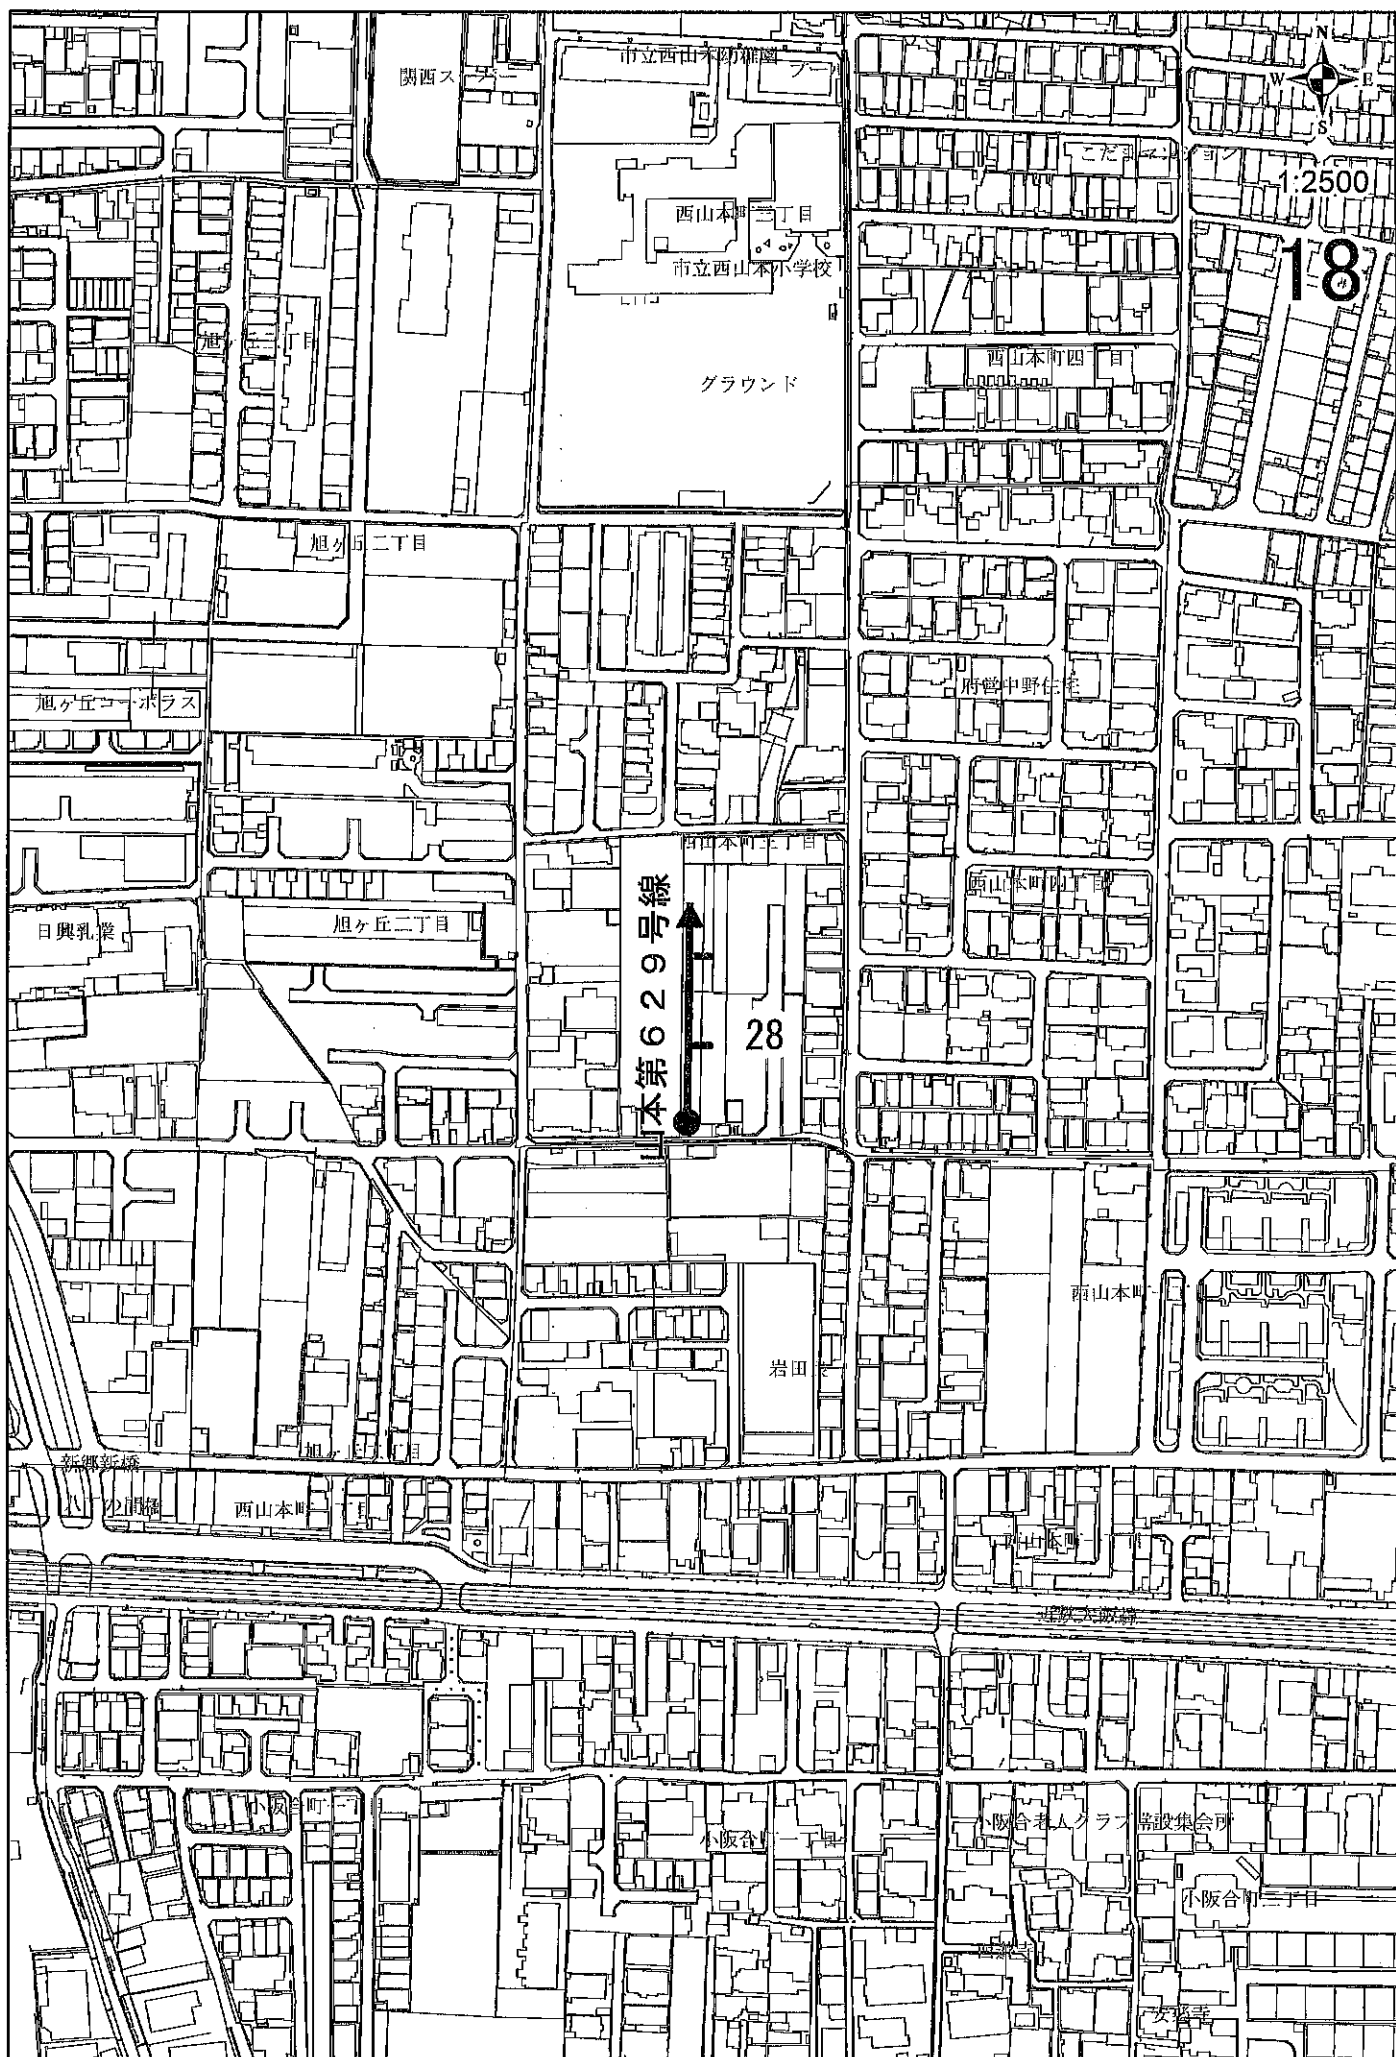


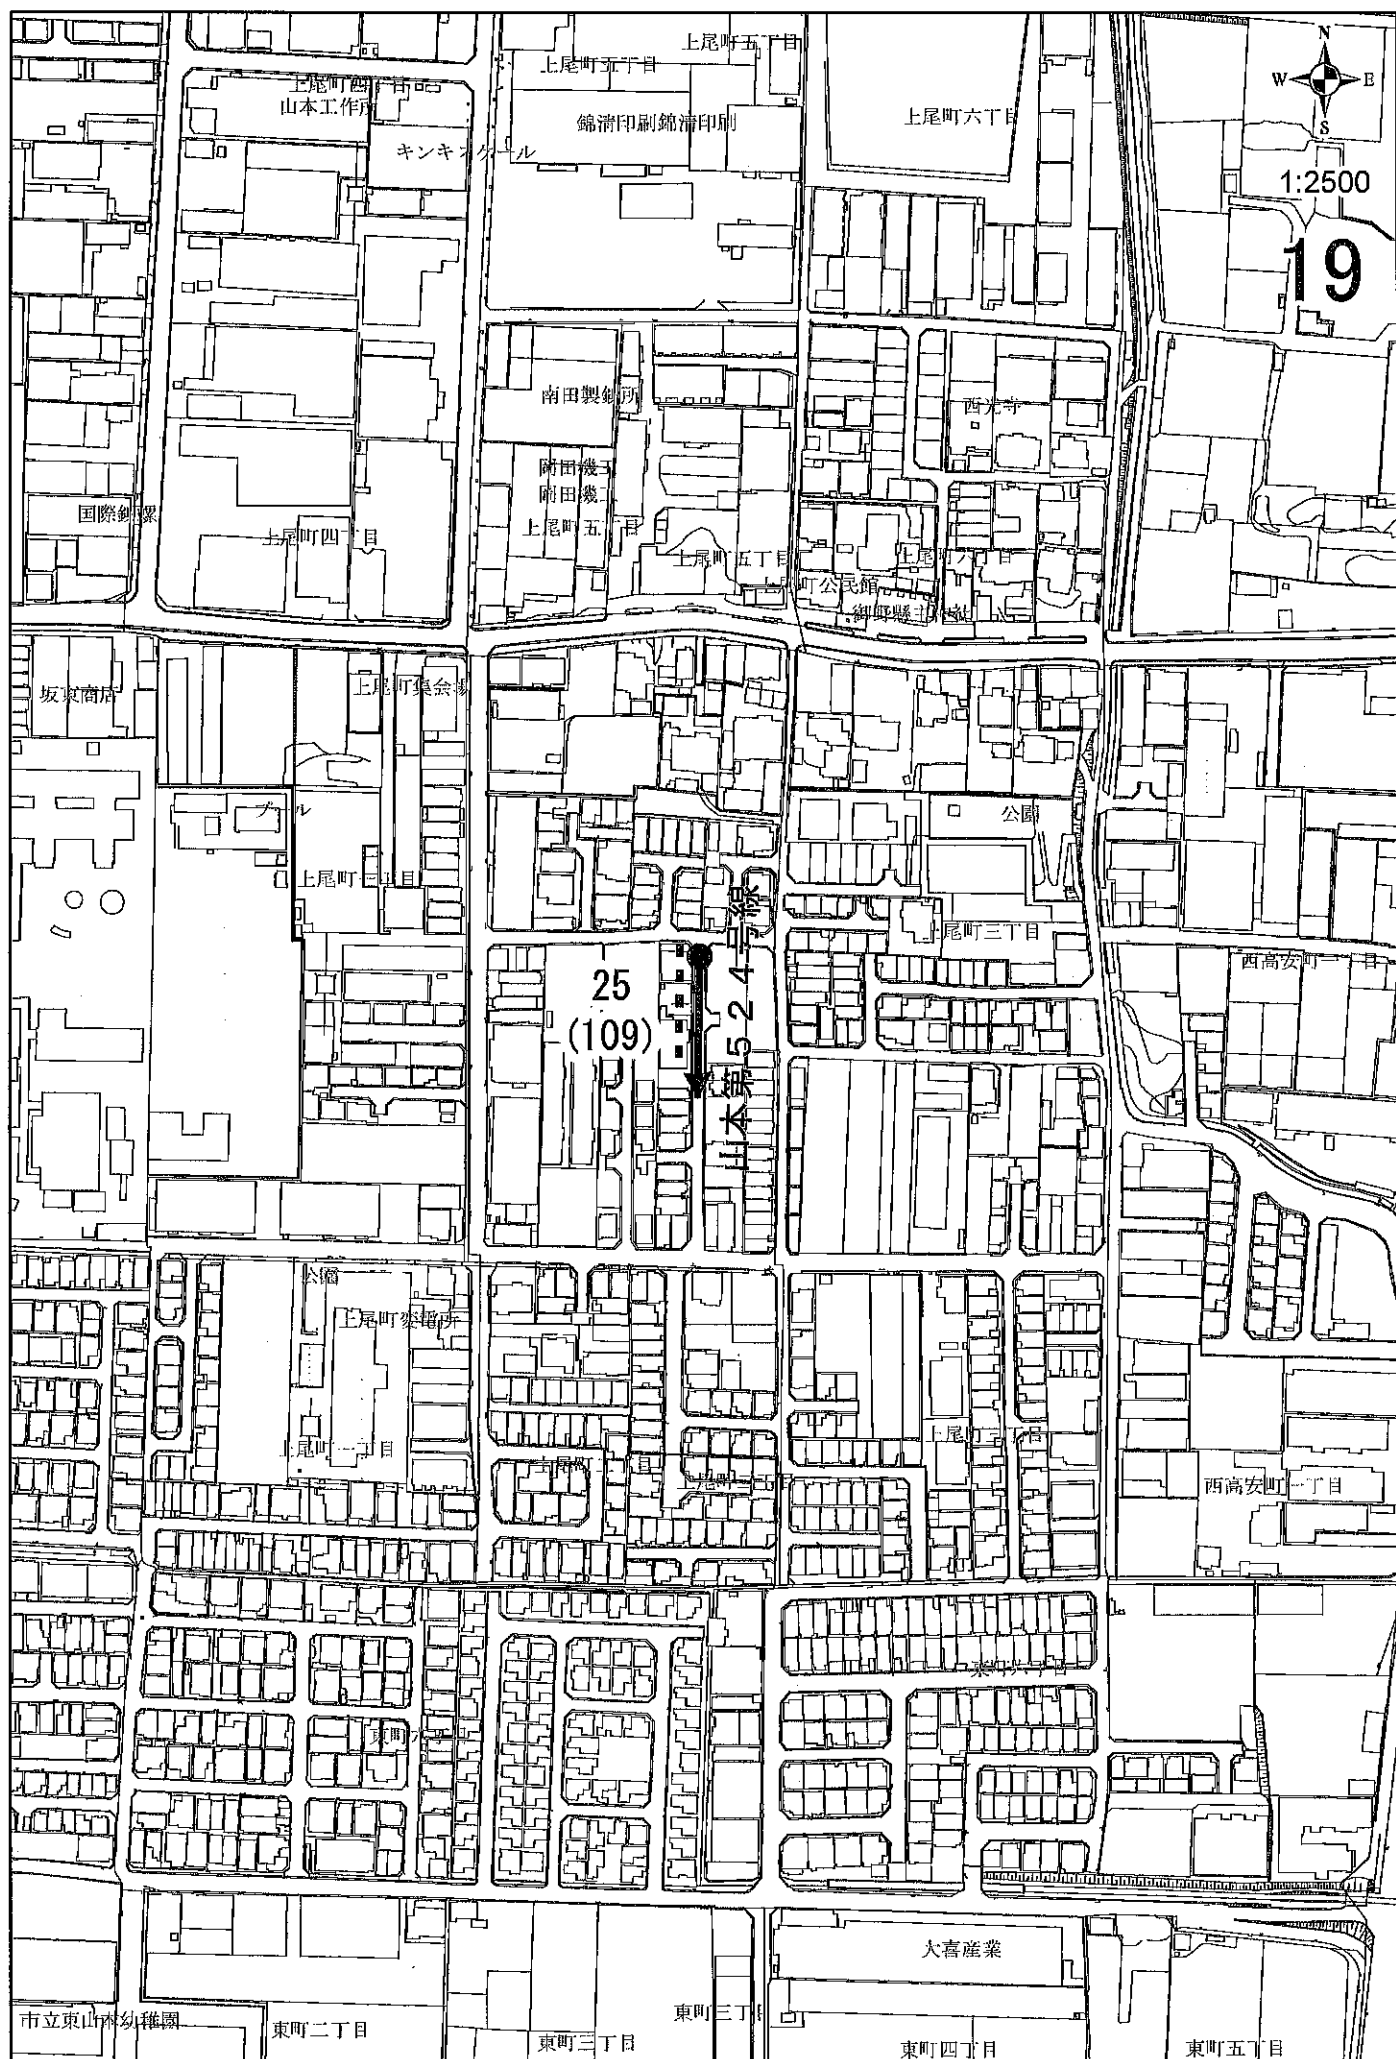

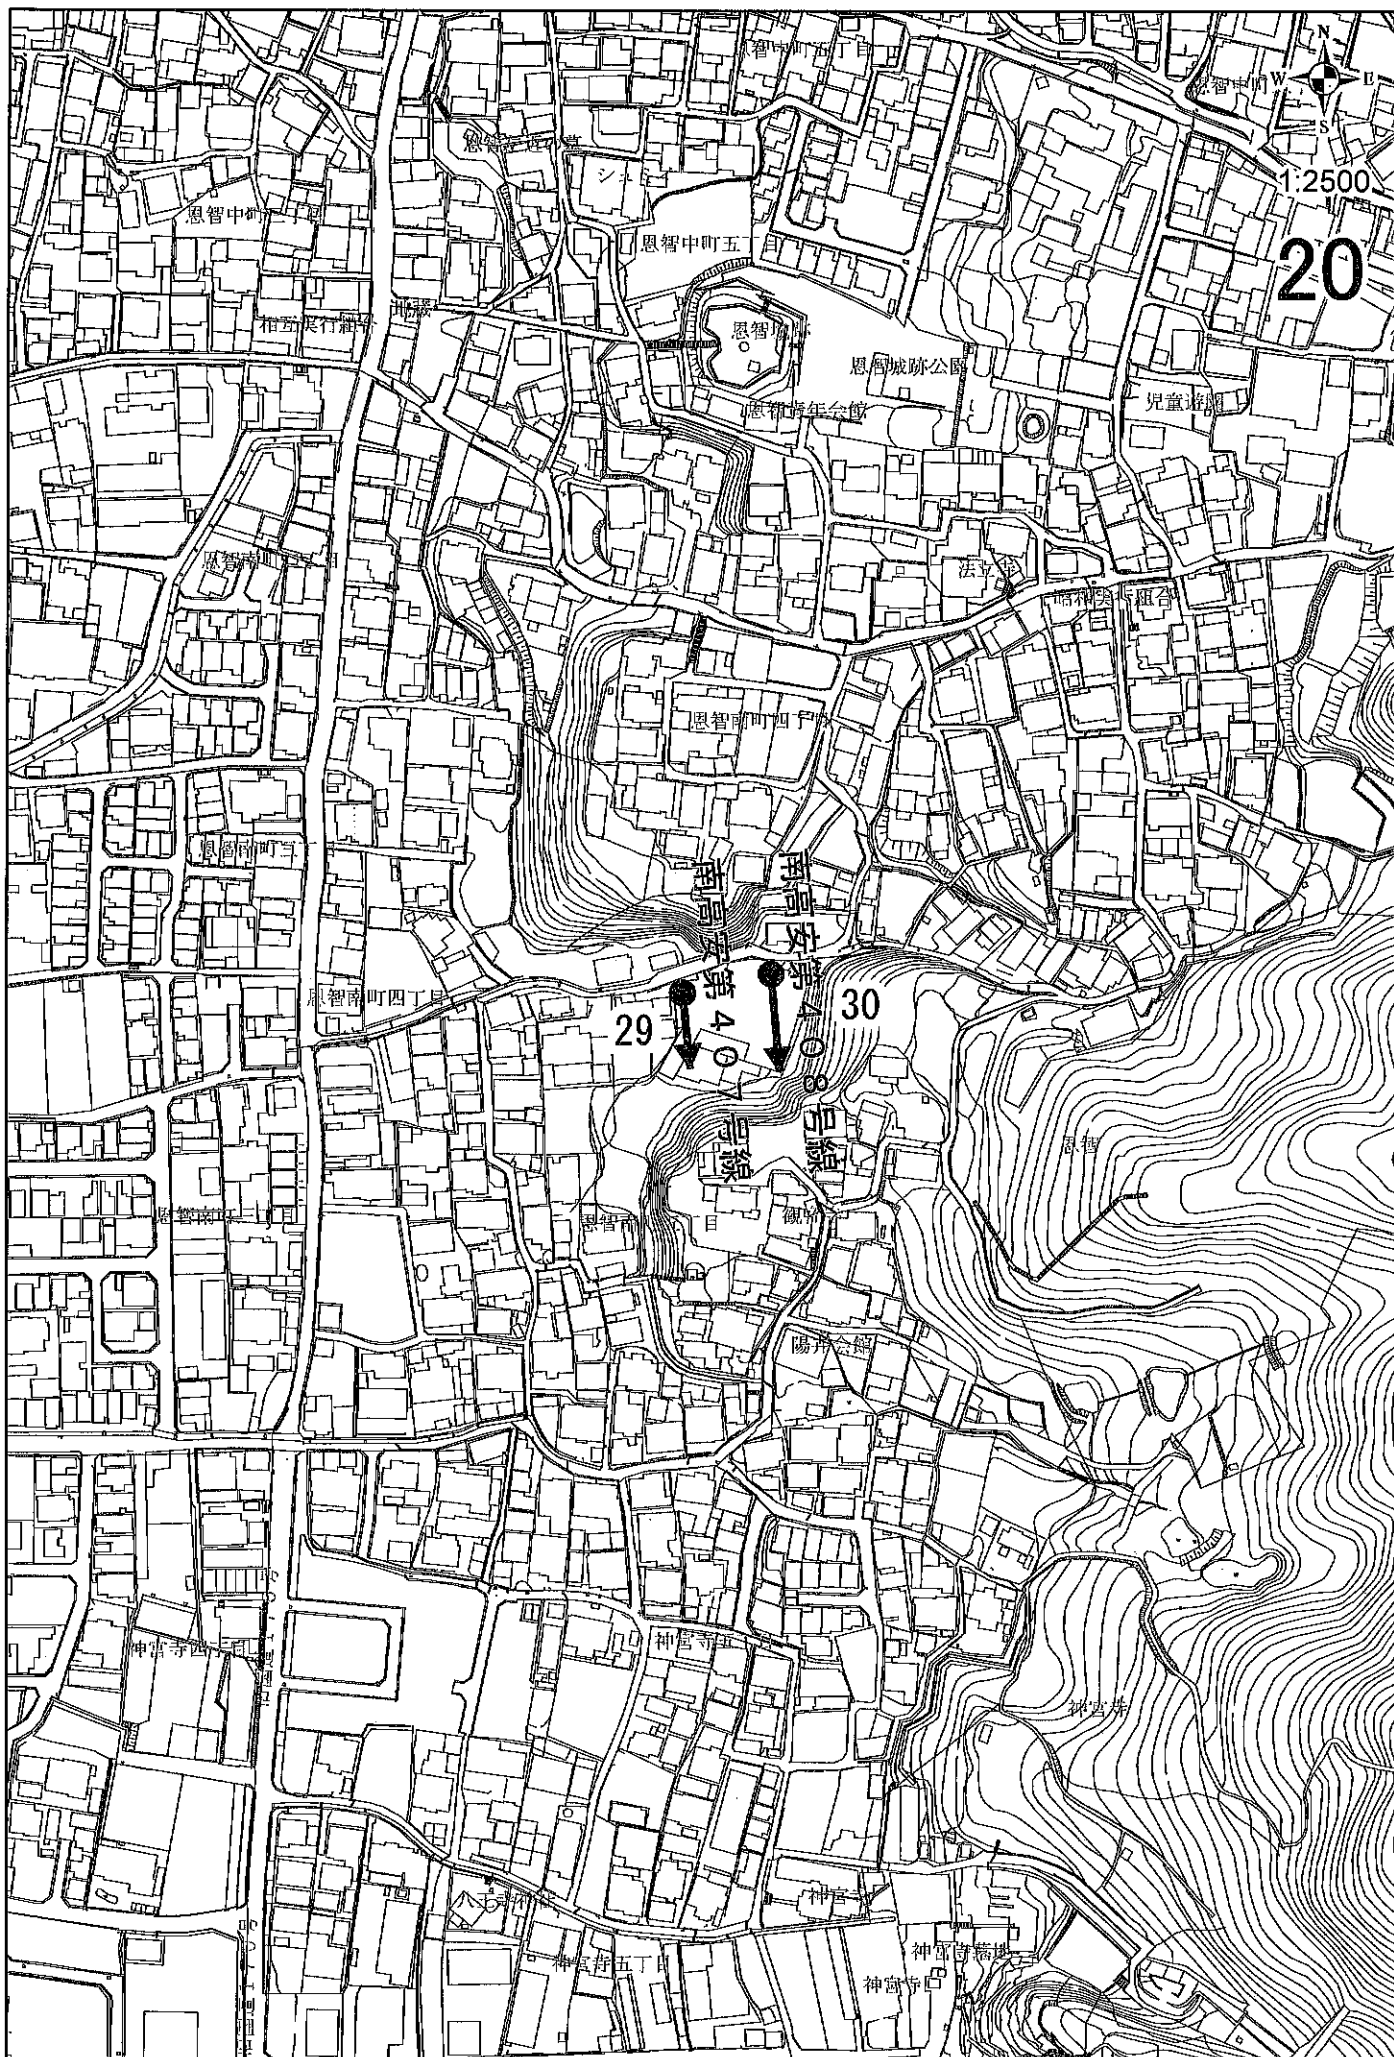

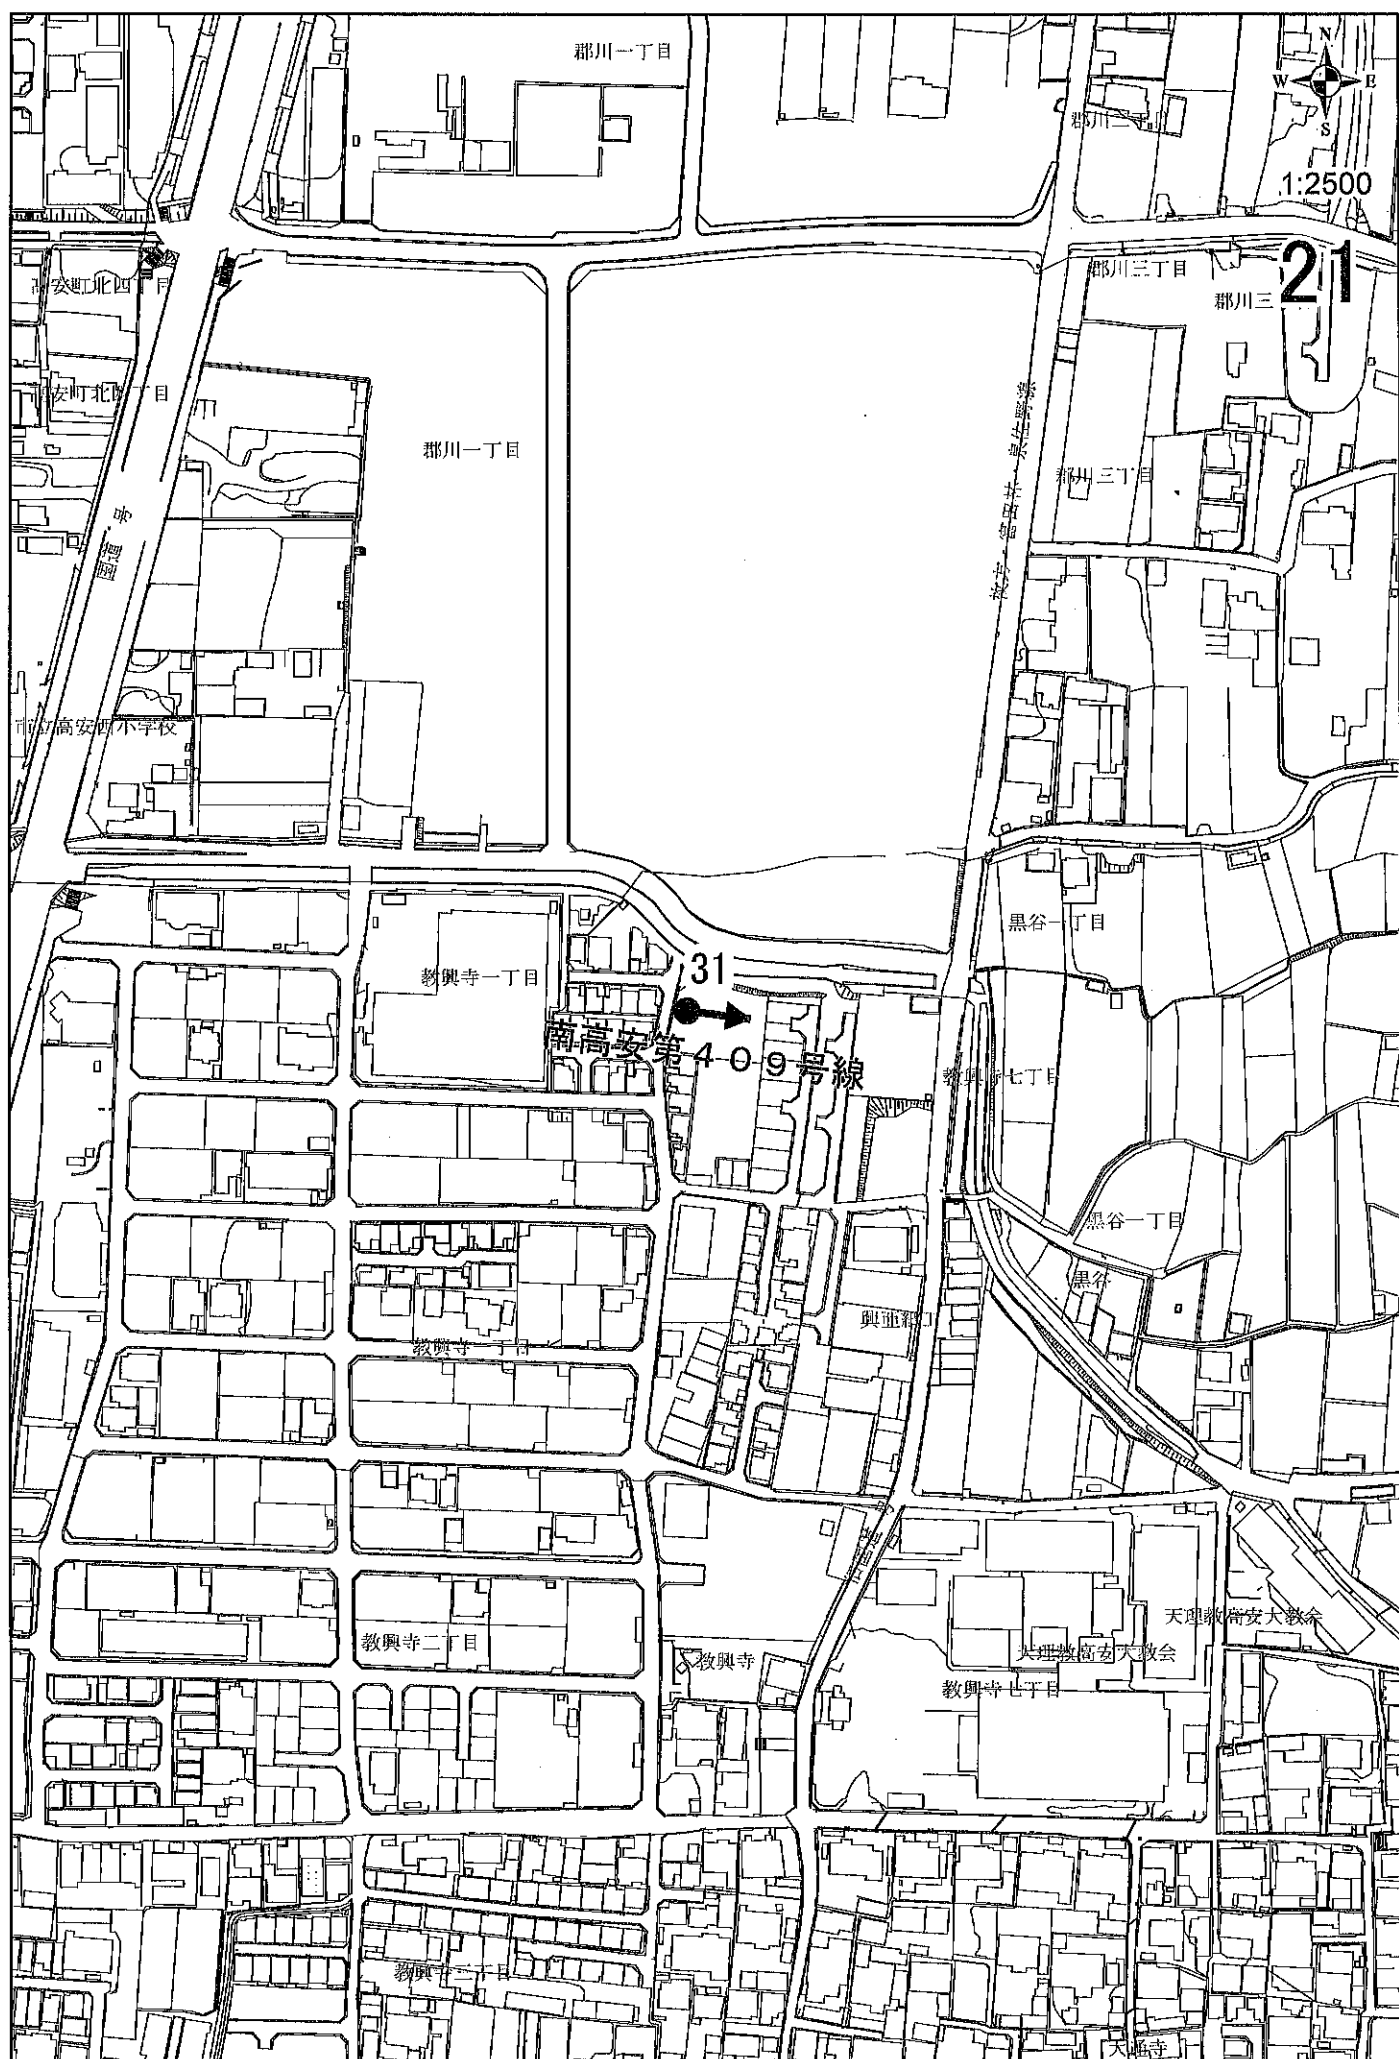

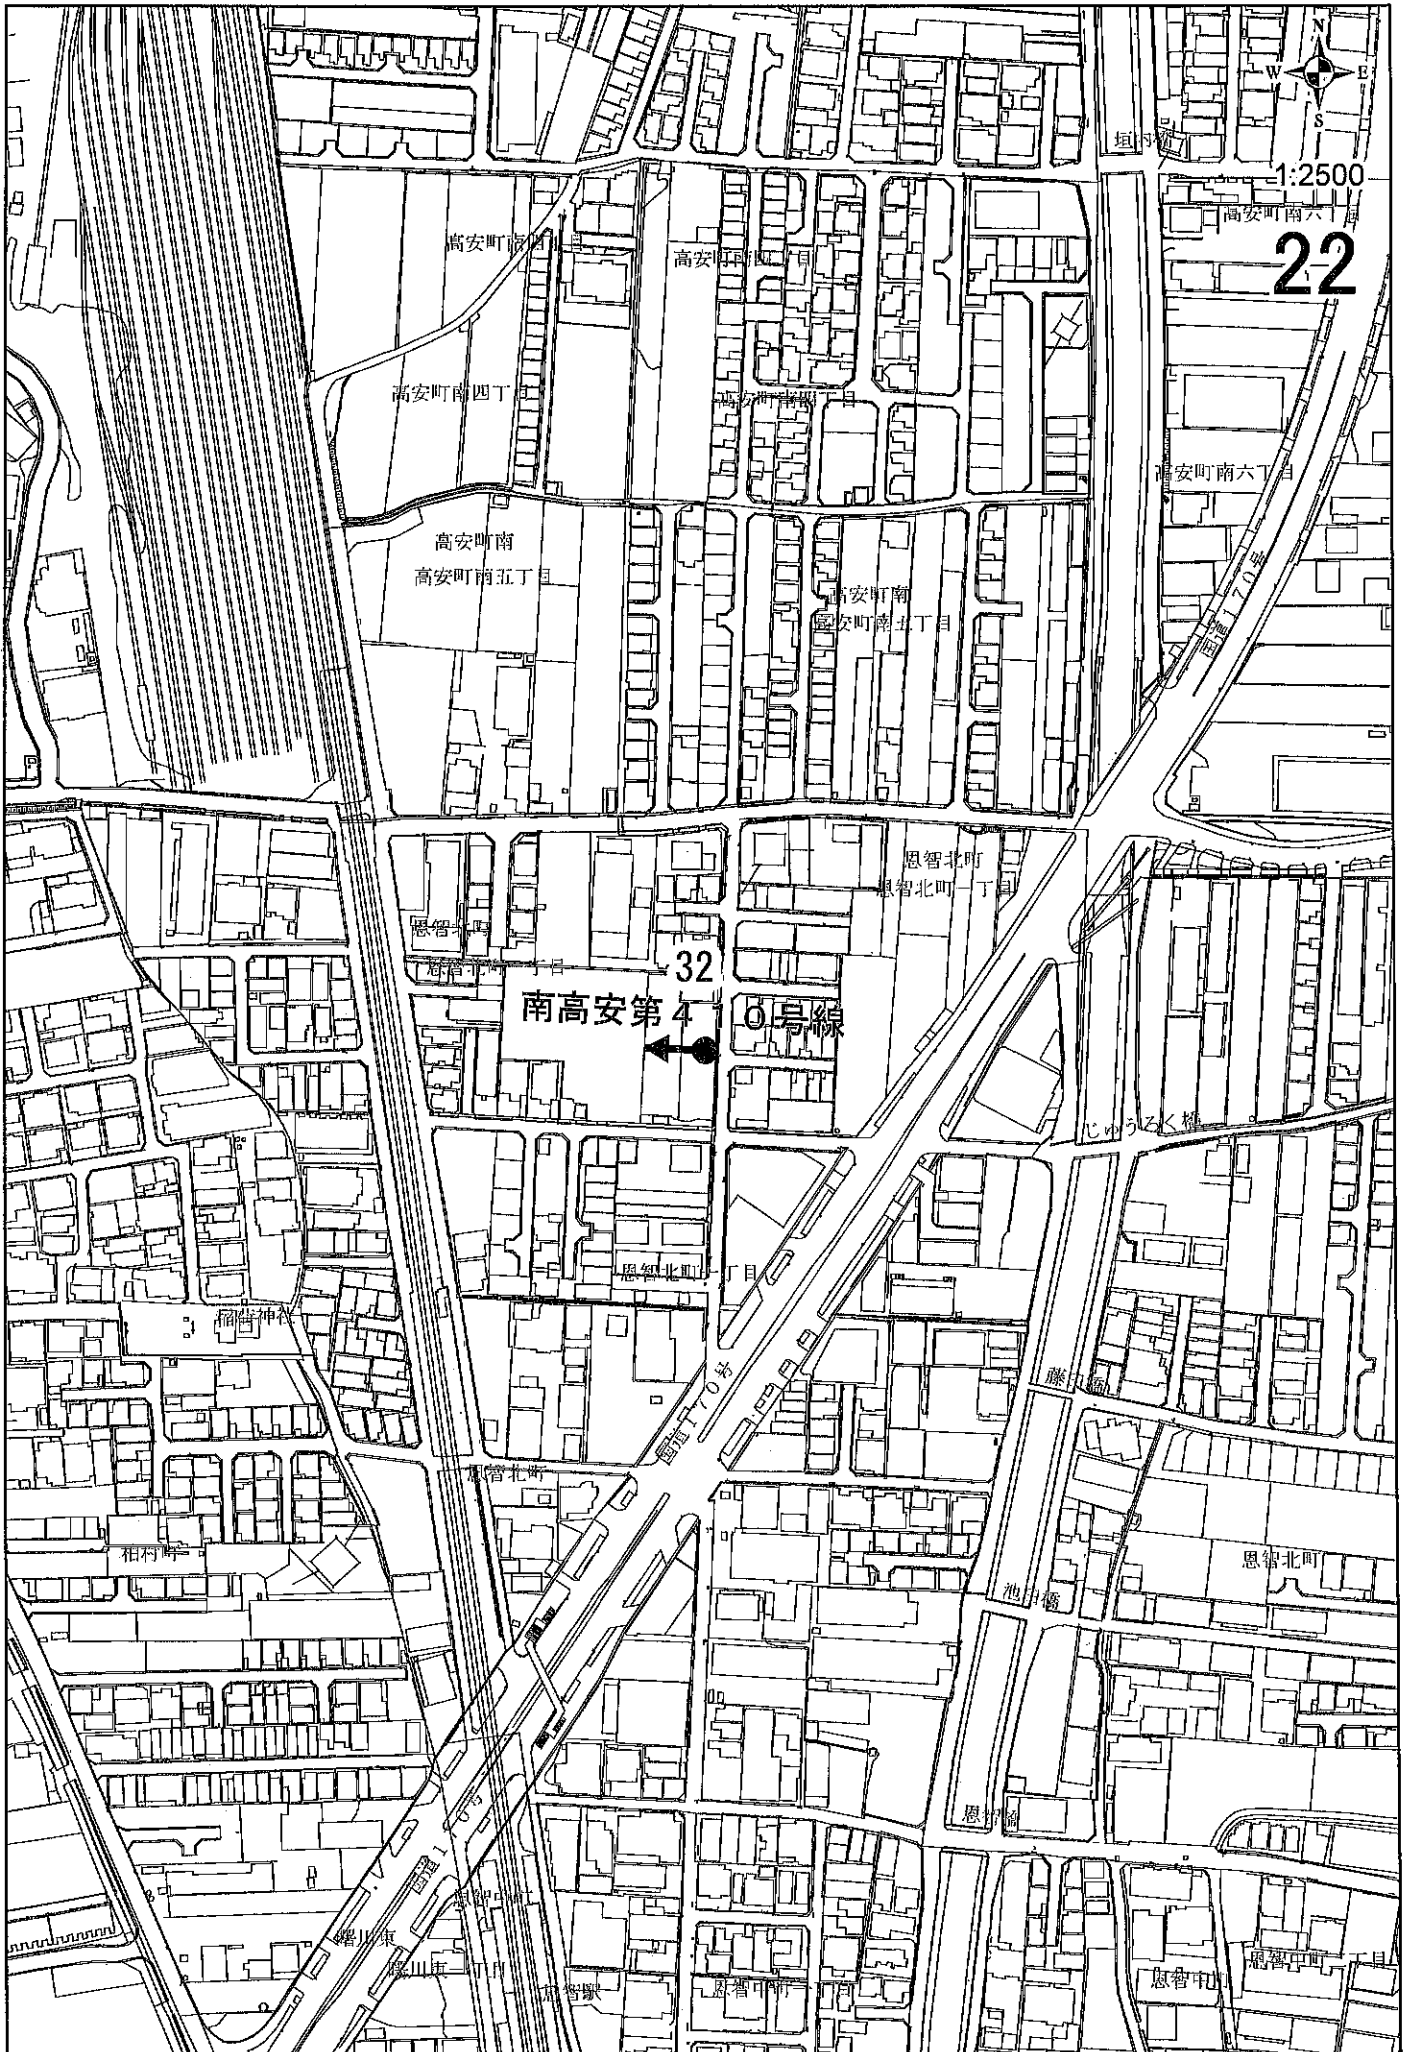

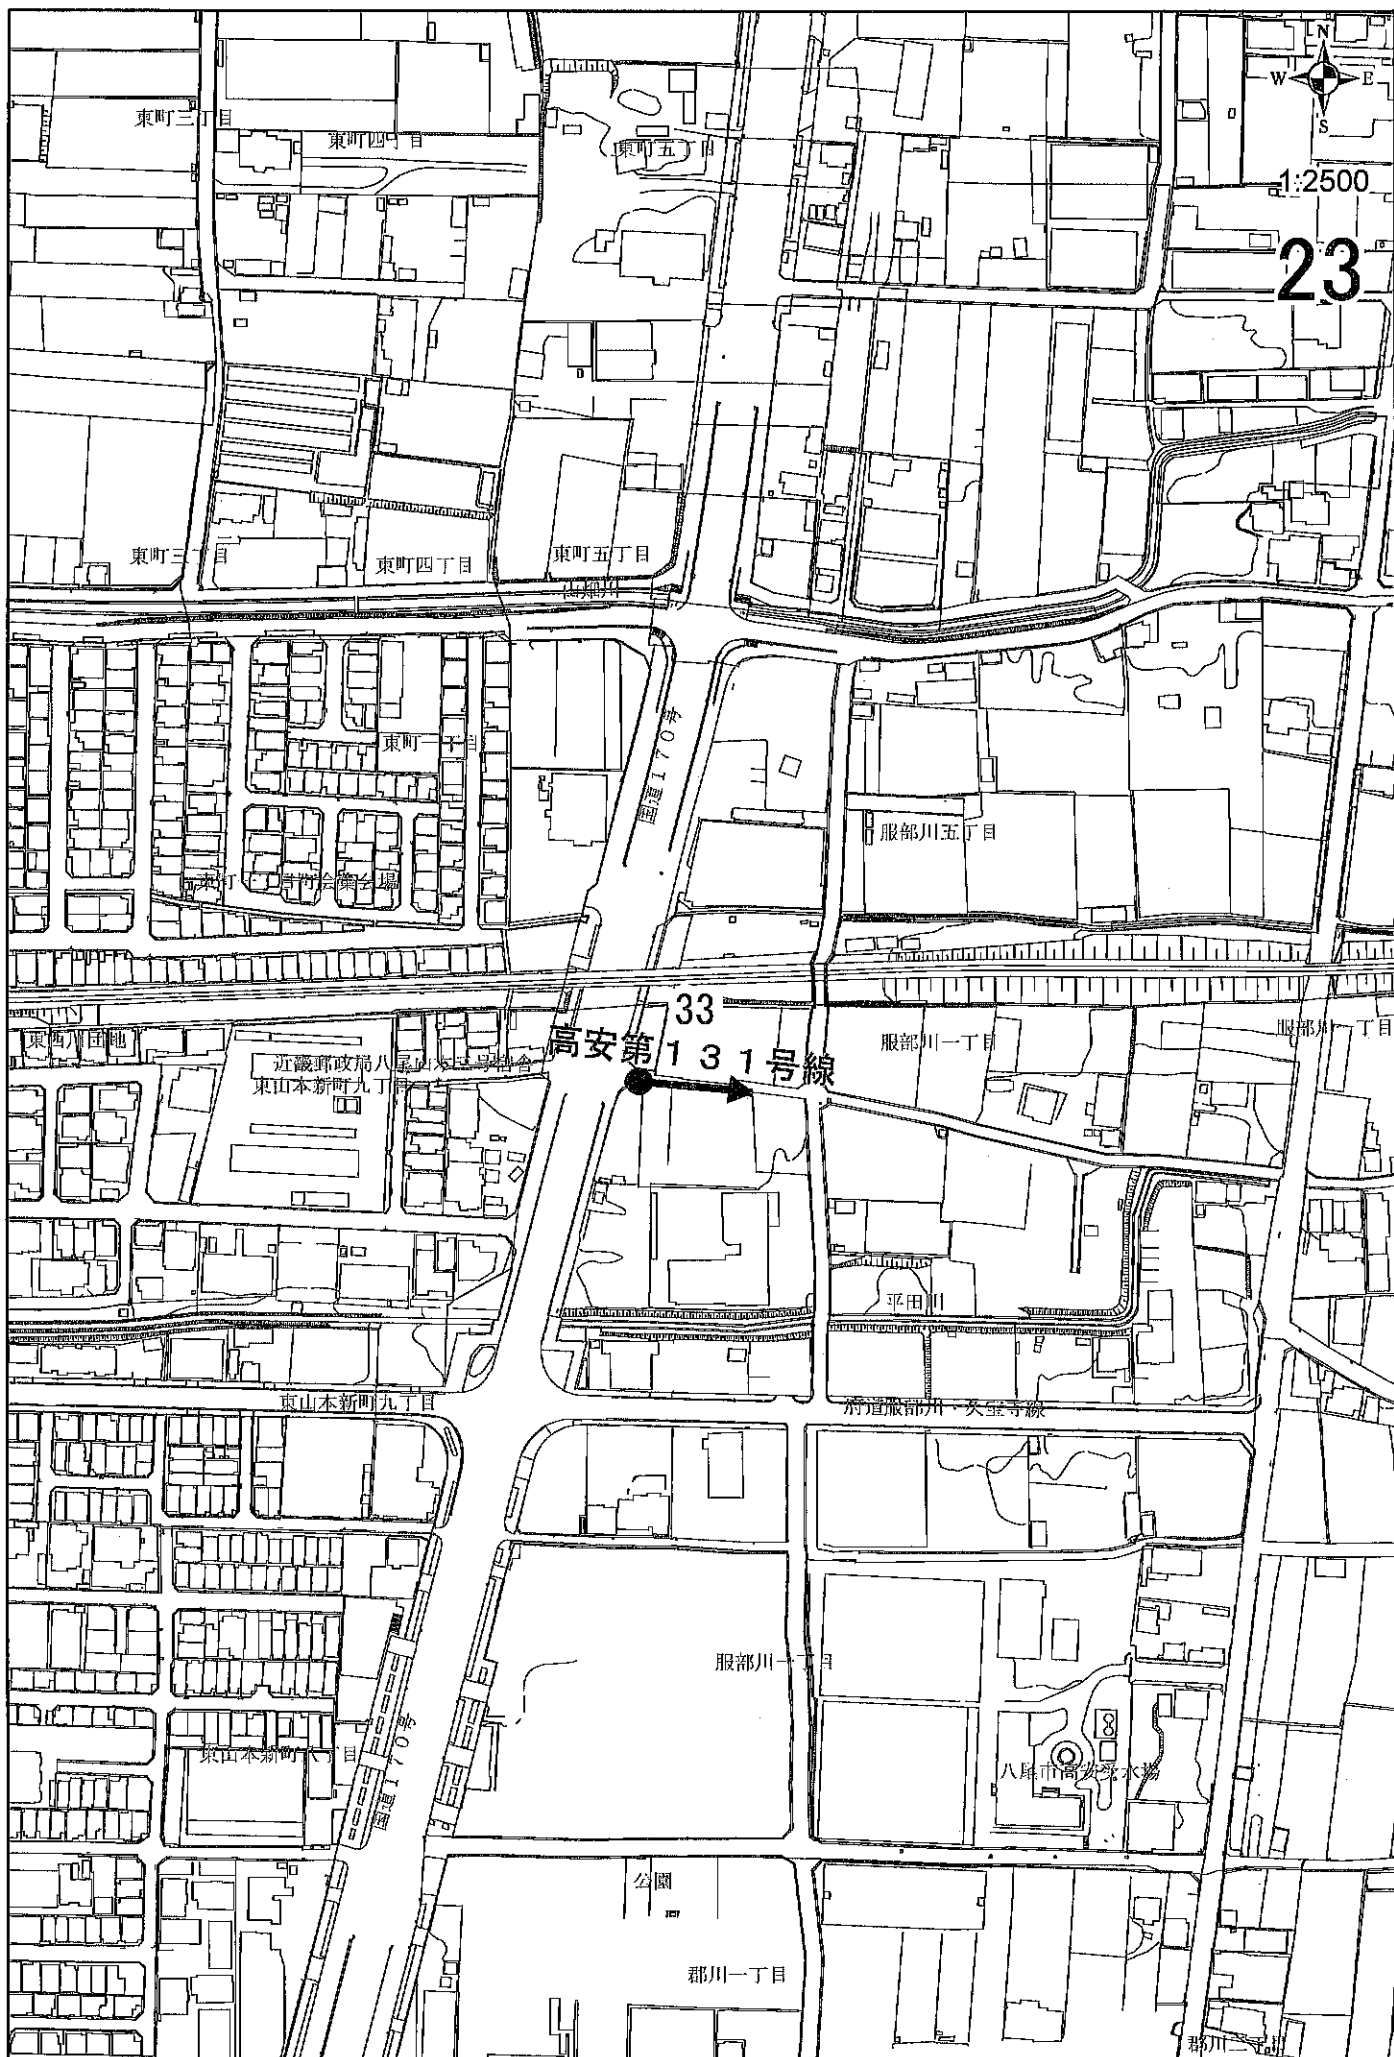



1:2500

24

日本道路公団川尾住宅

市立曙川幼稚園

市立曙川小学校

八尾木東二丁目

八尾木東グラウンド

八尾木東

天理教土庄八尾布教所

八尾木

公園

八尾木五丁目

八尾木東三丁目

八尾木東三丁目

曙川第462号線

34

八尾木五丁目

八尾木六丁目

八尾木東三丁目

分教会

東弓削二丁目

東弓削一丁目

公園

東弓削二丁目

東弓削二丁目

東弓削一丁目

