


■ 消火設備図面(本館地下1階平面図)

一斉開放弁設置数 19個


一斉開放弁の設置場所は ● の箇所

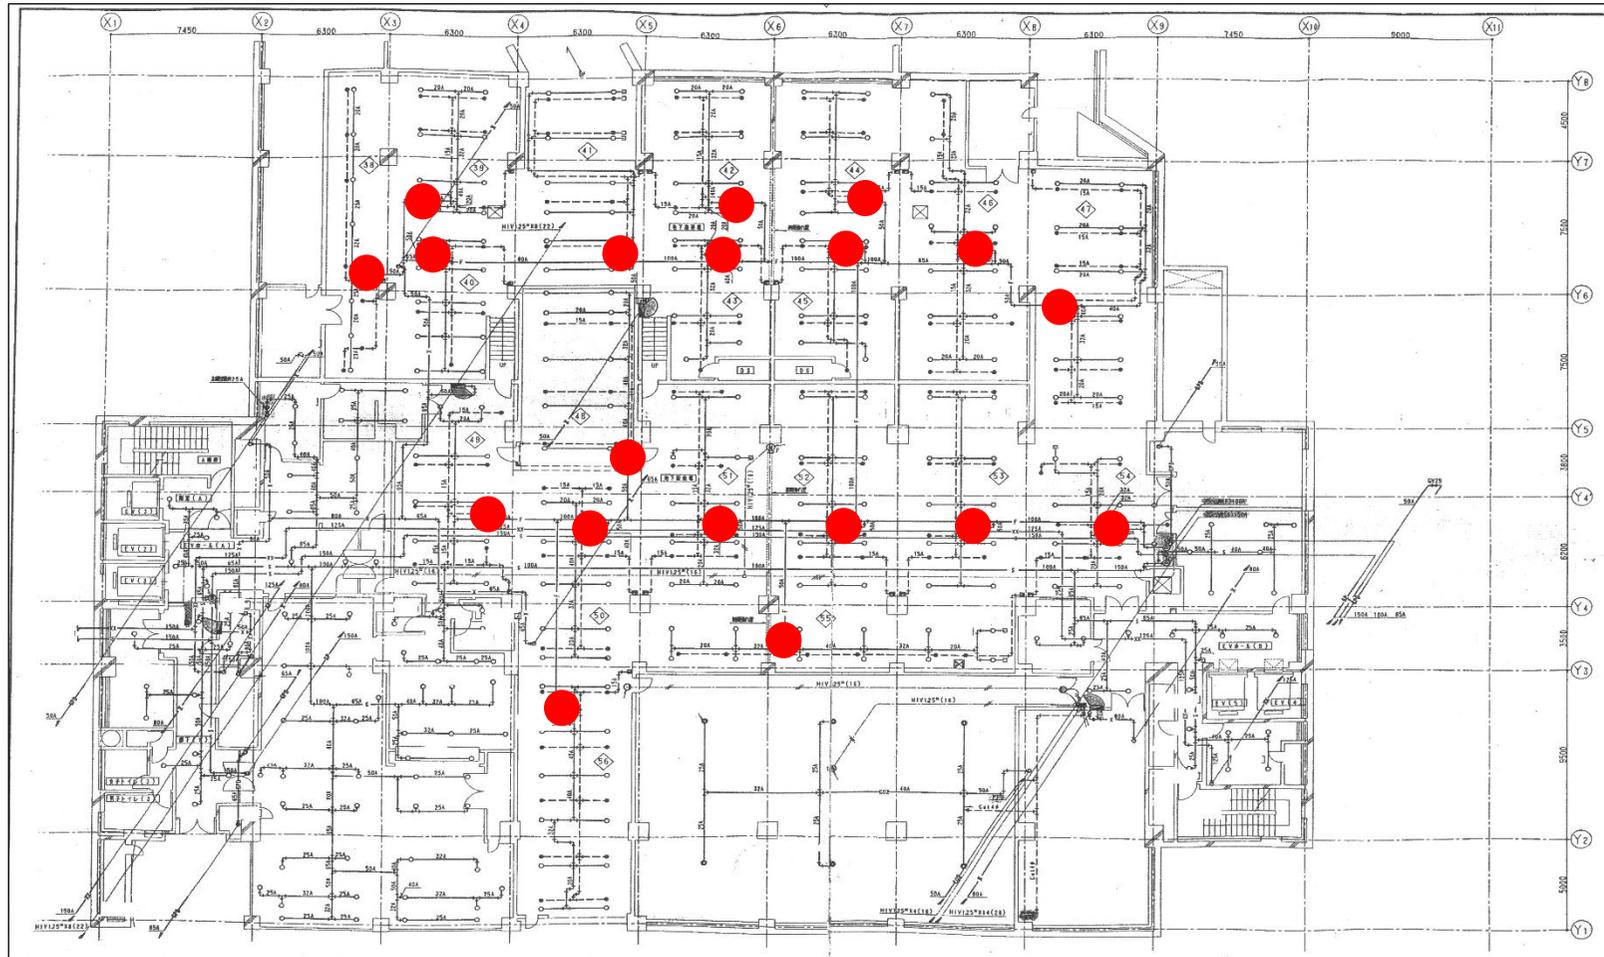

■ 消火設備図面(本館地下2階平面図)

一斉開放弁設置数 19個

一斉開放弁の設置場所は ● の箇所

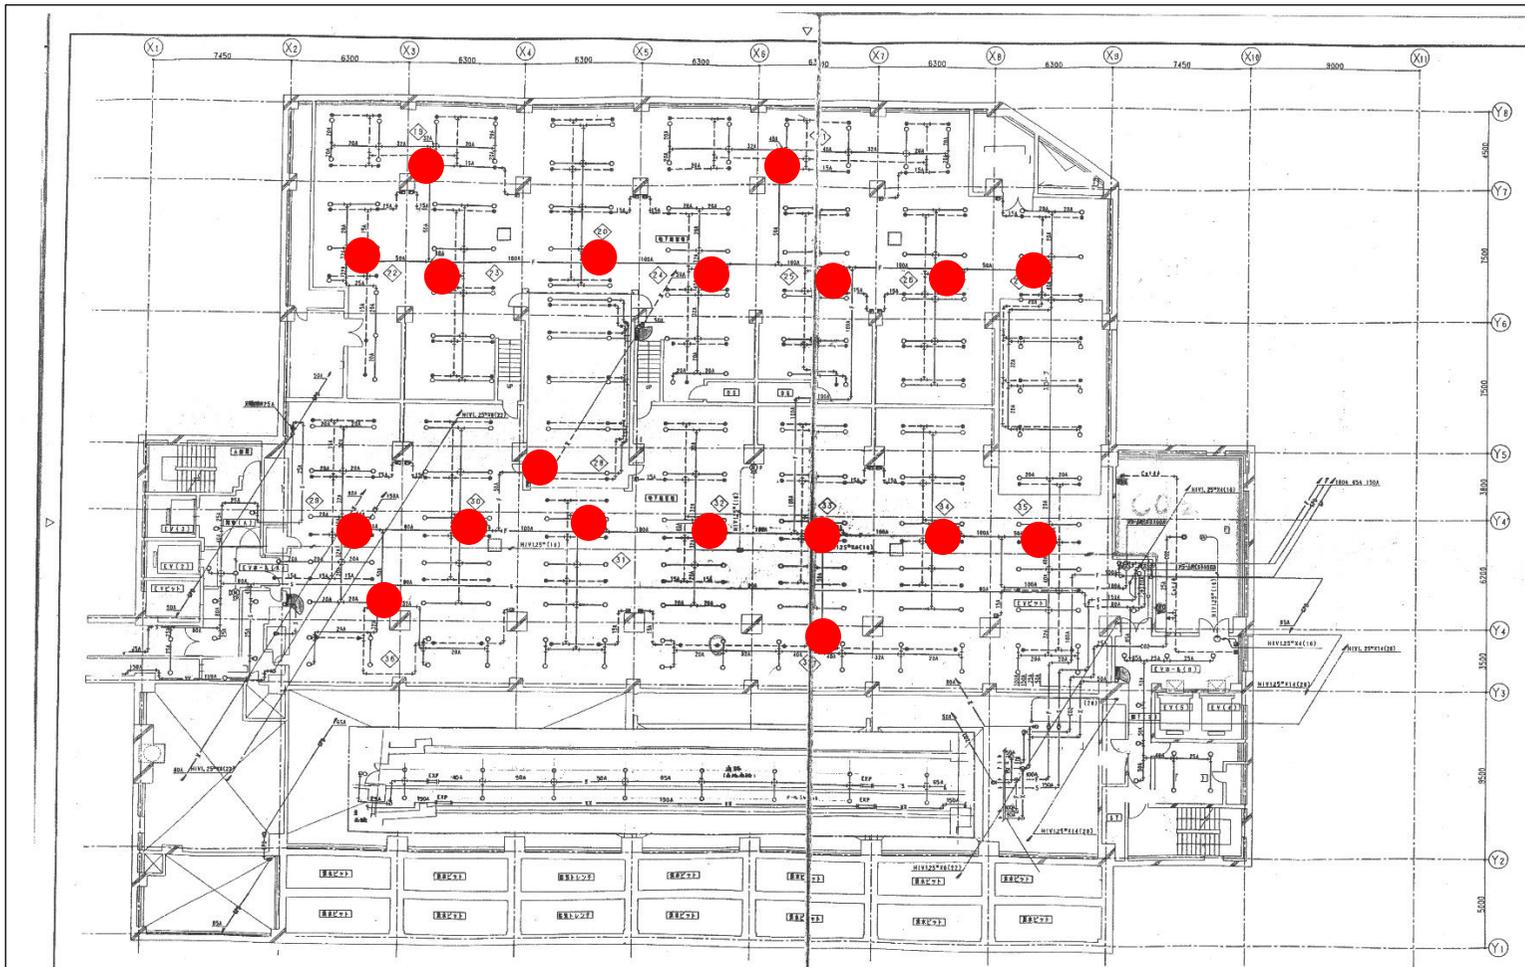

■ 消火設備図面(本館地下3階平面図)

一斉開放弁設置数 18個

一斉開放弁の設置場所は ● の箇所

