


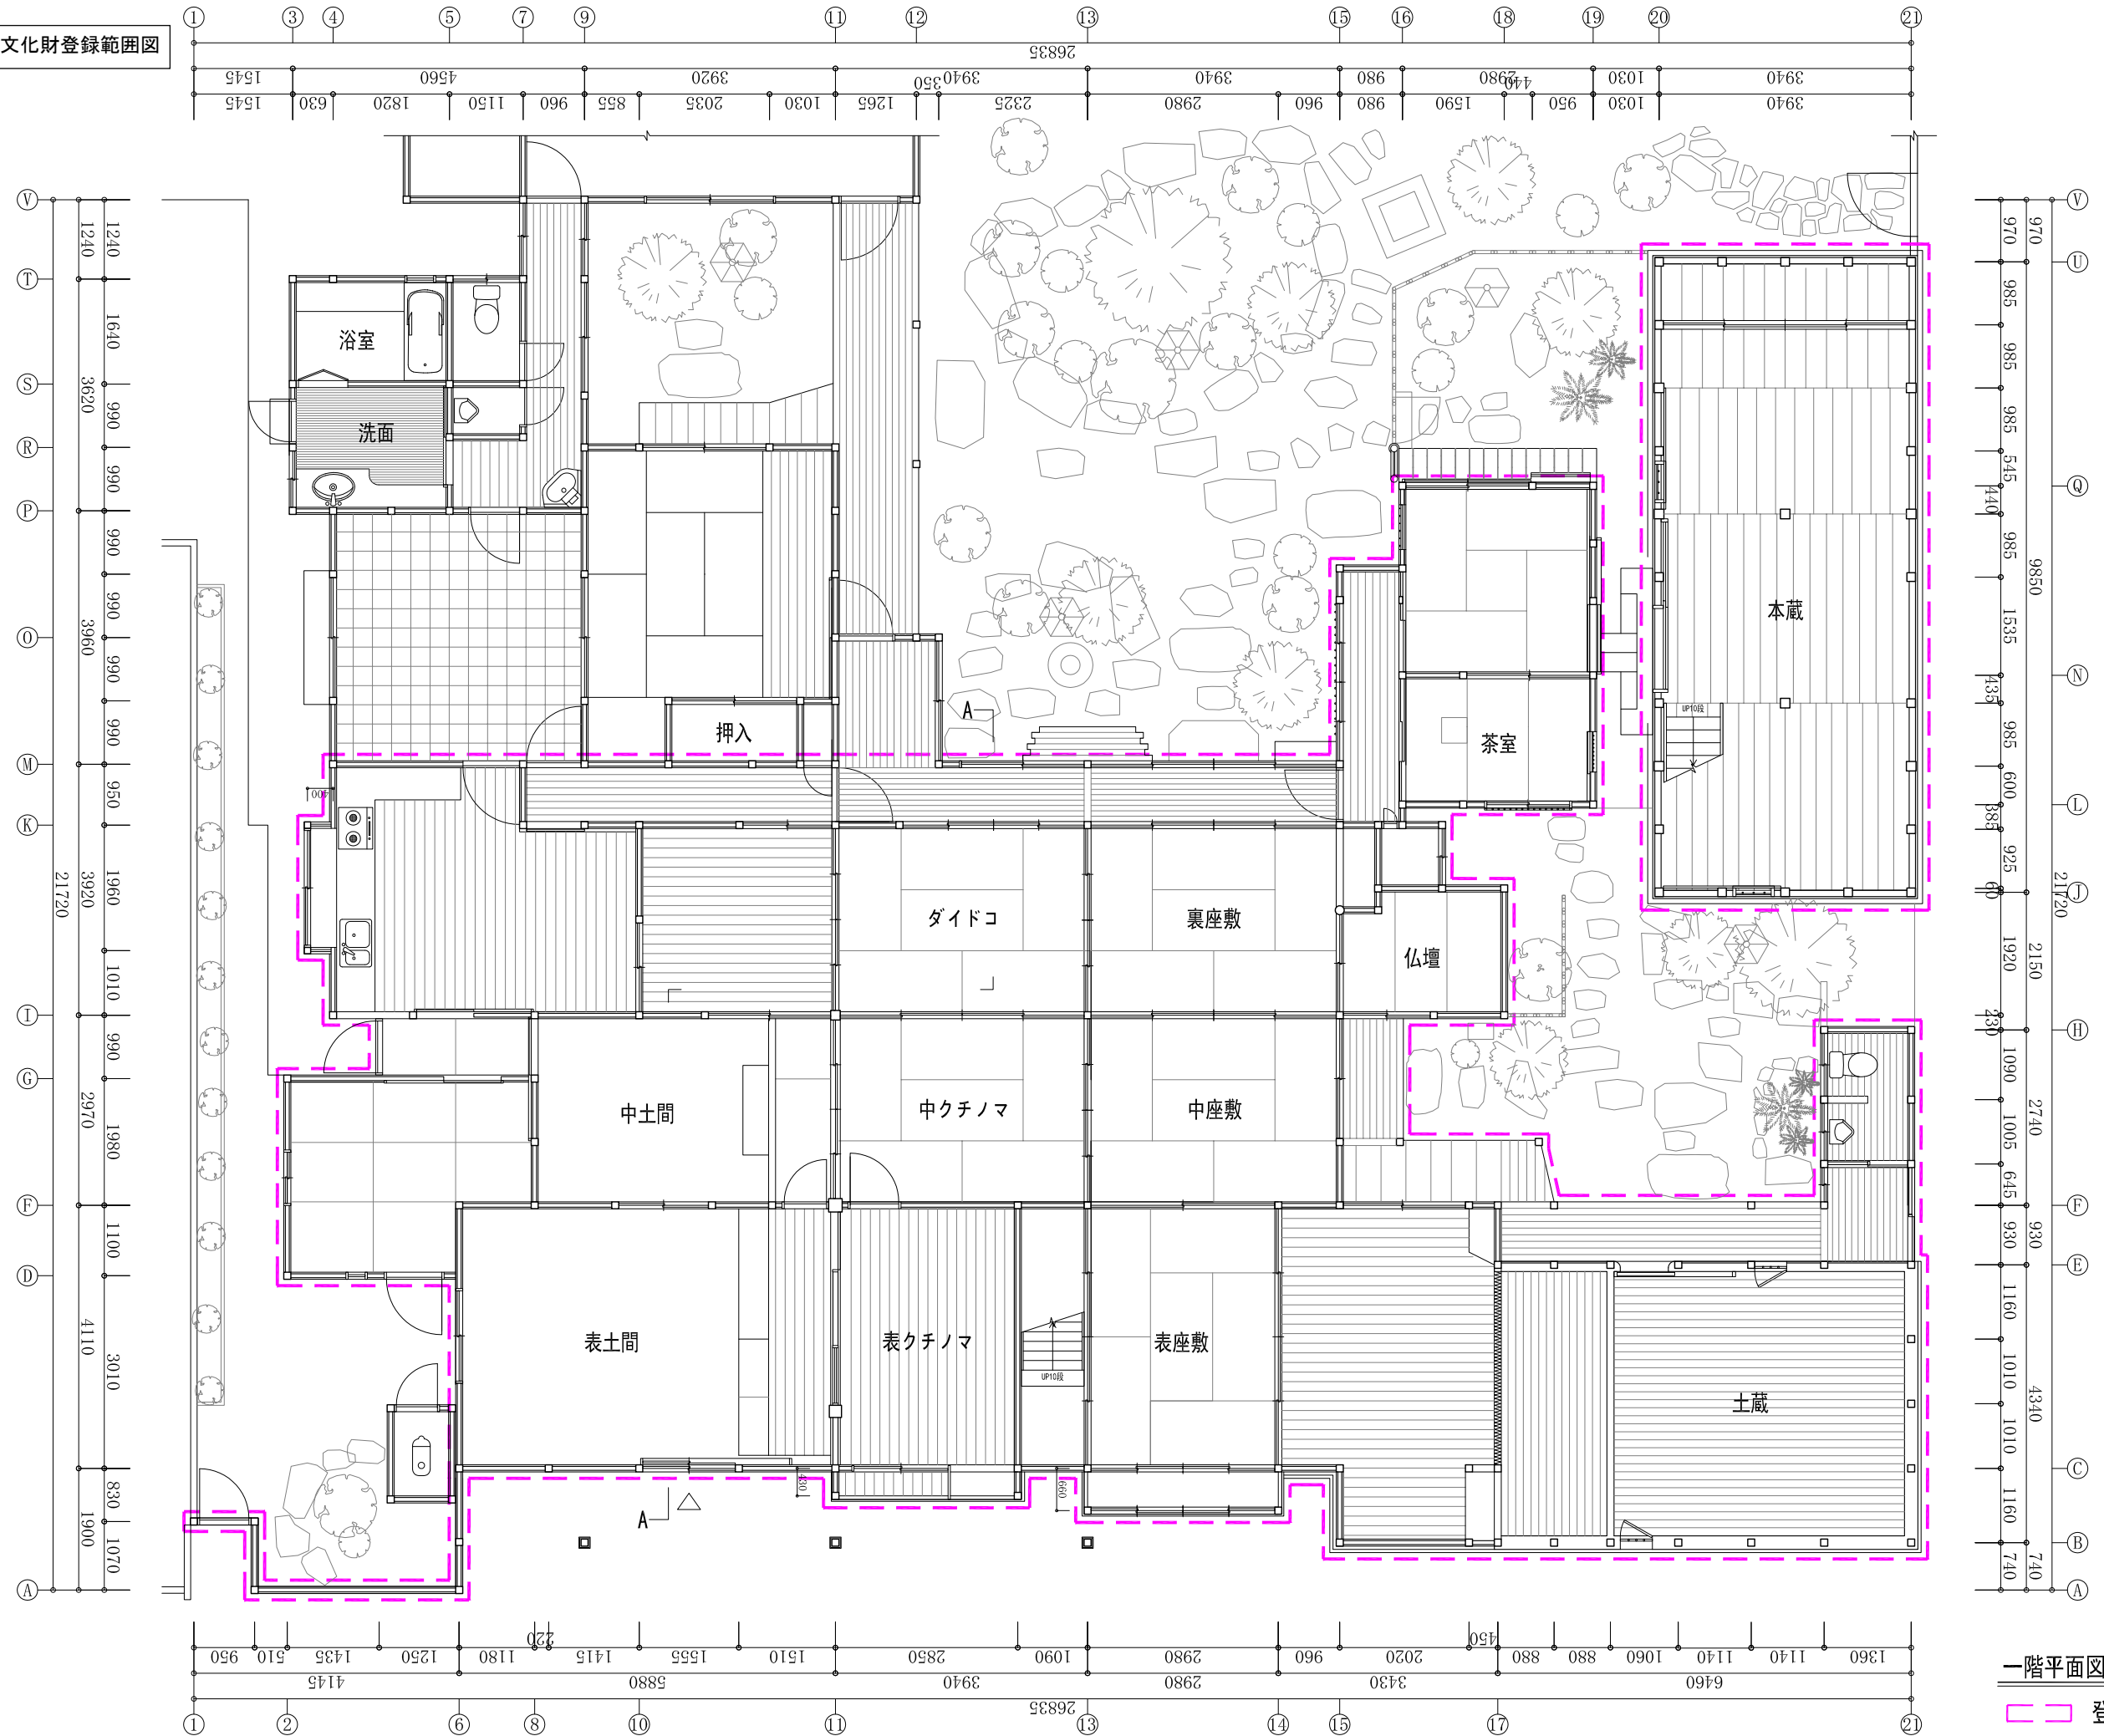

一階平面図 1:100

登録範囲