



ブロック塀等の配置図(作成例)

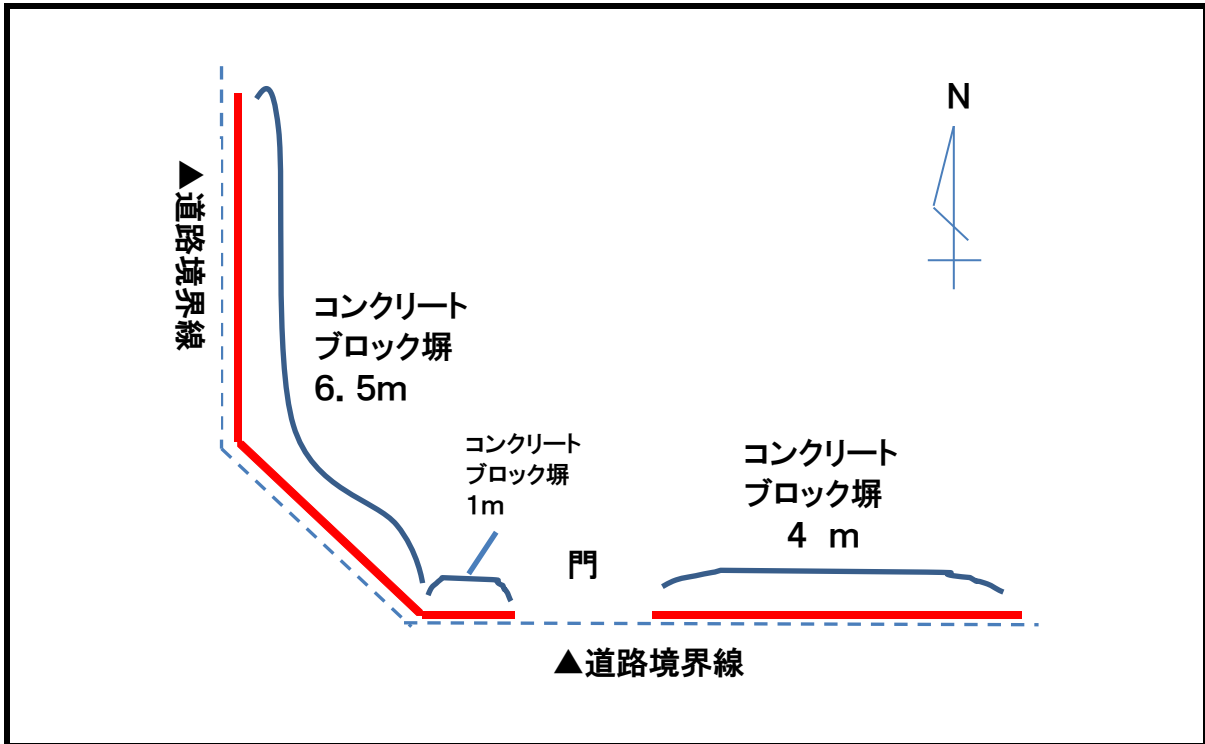

※図面の縮尺は問いません。

ブロック塀等の高さや仕様を示した概要図(作成例)

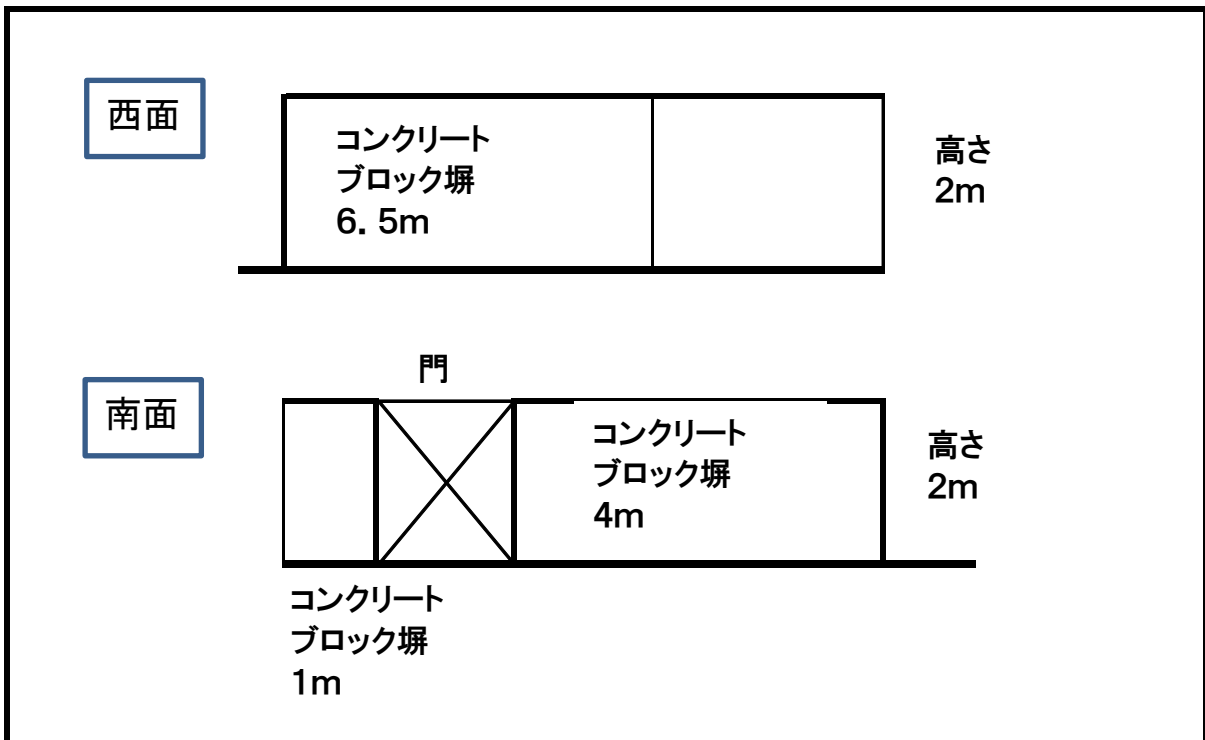

※図面の縮尺は問いません。

※補助対象となる見附面積を算定できるよう、寸法を図示して下さい。