


# 八尾市立大正コミュニティセンター

設置場所

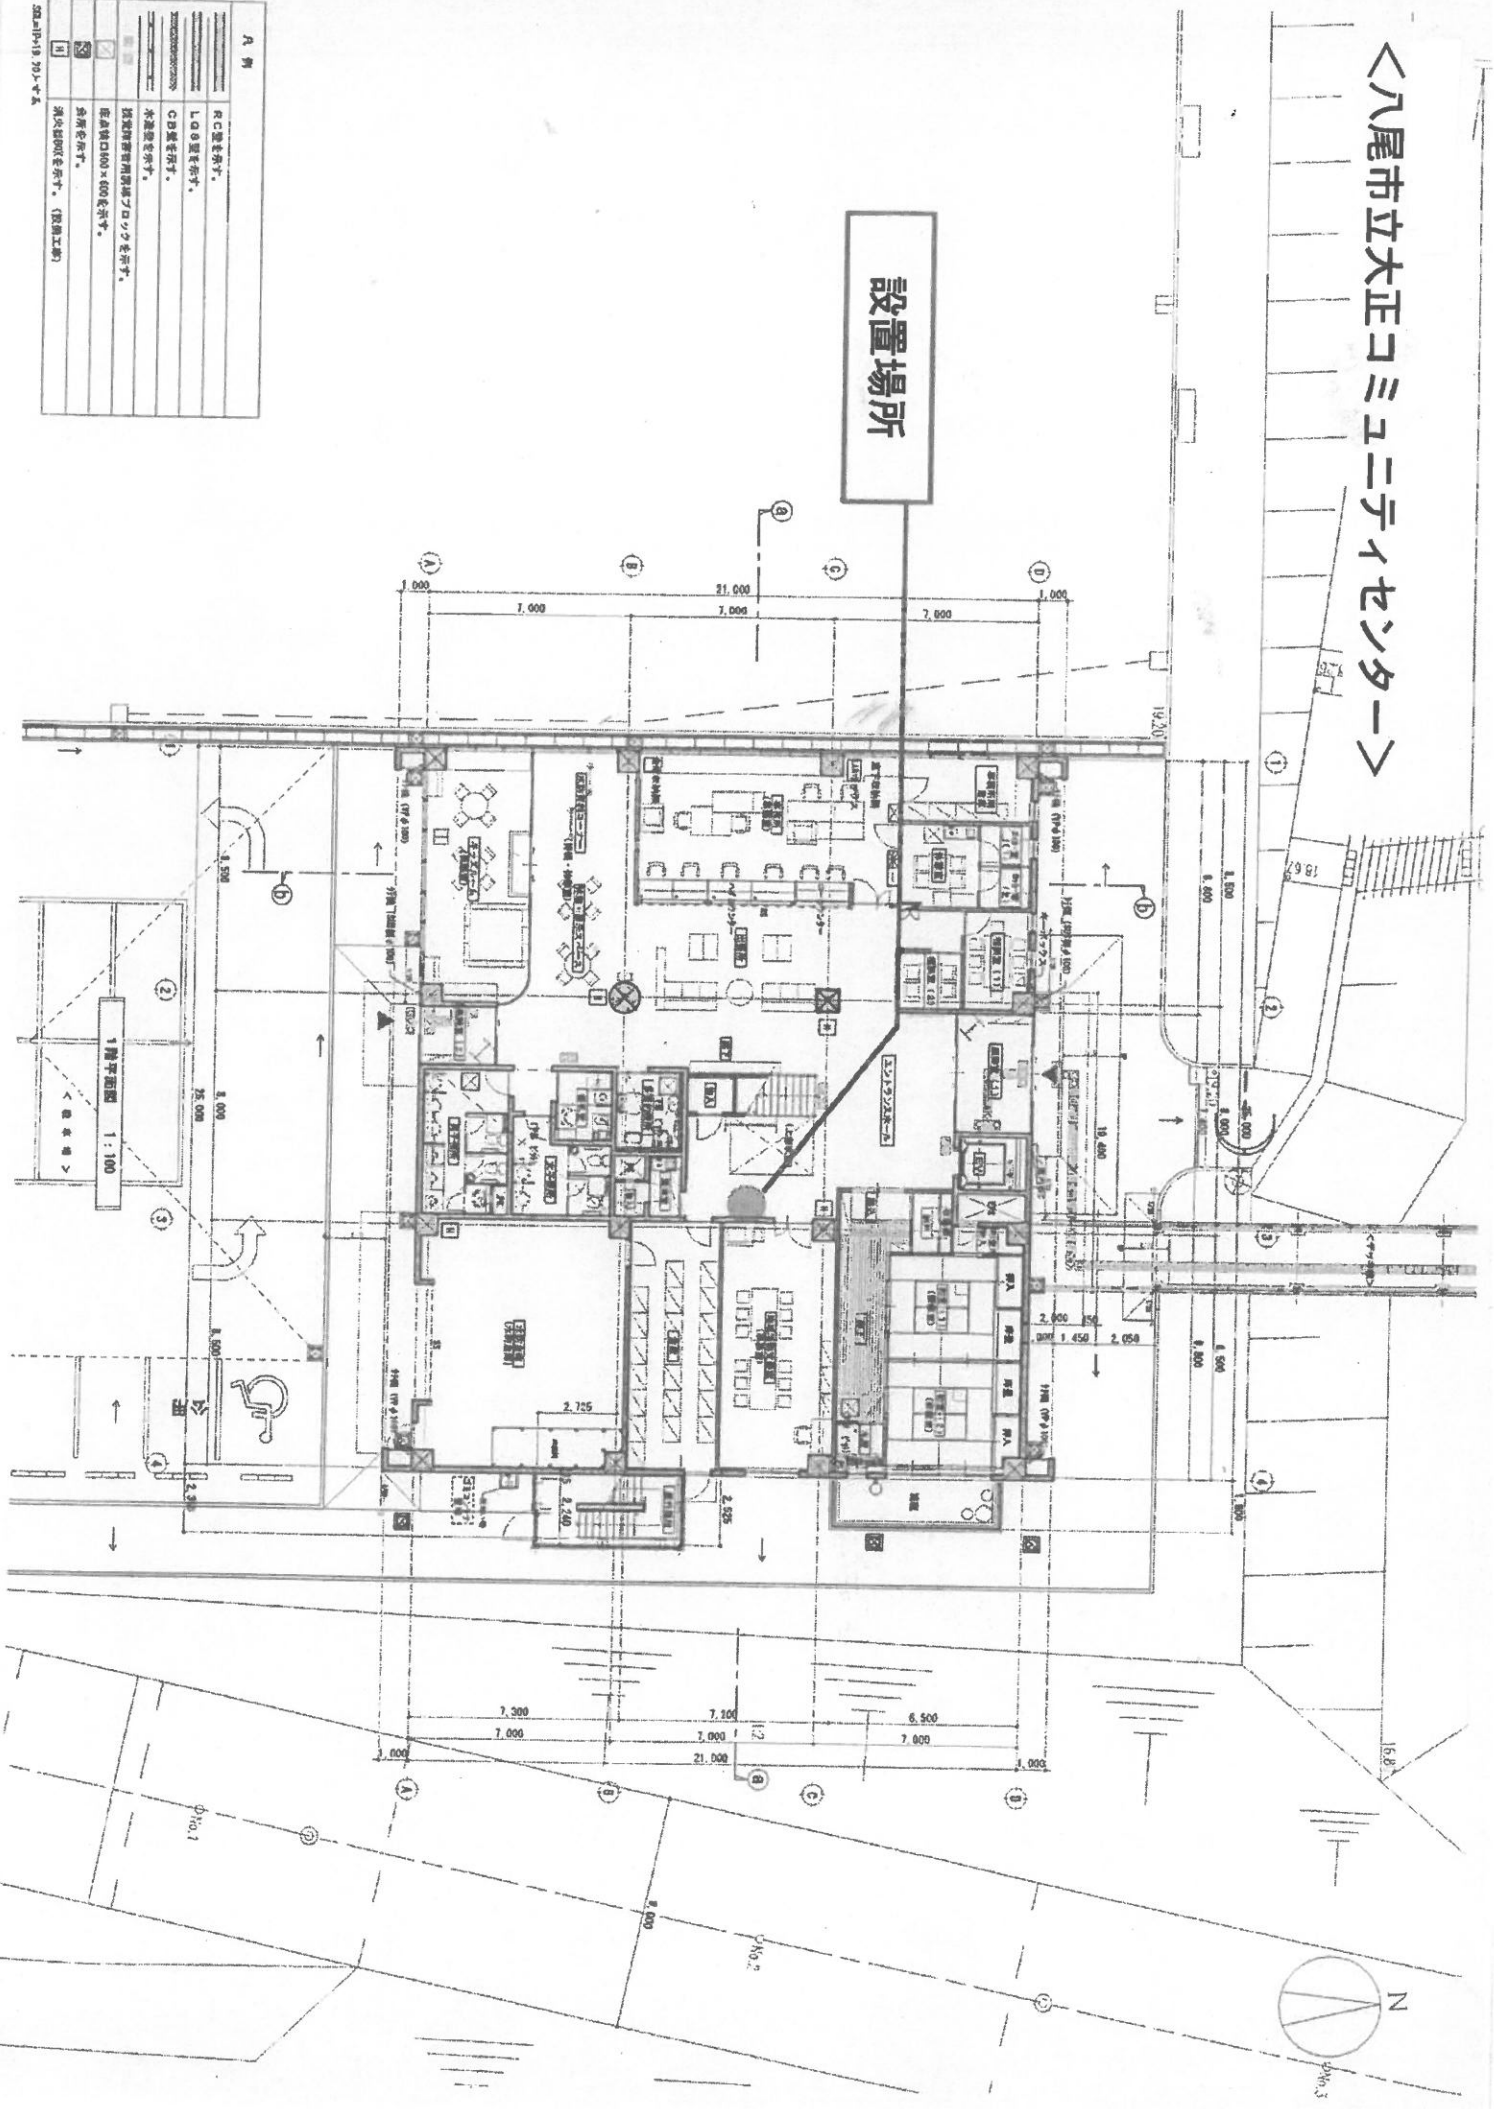

凡例

|                   |
|-------------------|
| RC造を示す。           |
| LD造を示す。           |
| CB造を示す。           |
| 木造を示す。            |
| 既設内装材利用部をクロックを示す。 |
| 外所を示す。            |
| 消火設備を示す。(設備工事)    |

2024年11月13日 2024.11.13