

八尾市立地適正化計画 誘導区域図

※居住誘導区域及び都市機能誘導区域内には、生産緑地地区に指定されているものや地区計画等、個別の法令や都市計画等の各計画において住宅の建築が規制されている地域等、居住を誘導するために適さない地域は含まないものとします。


図郭配置図 (中心太枠内本図)

10	11	12
17	18	19
25	26	27

【 10 】


【 11 】

【 12 】

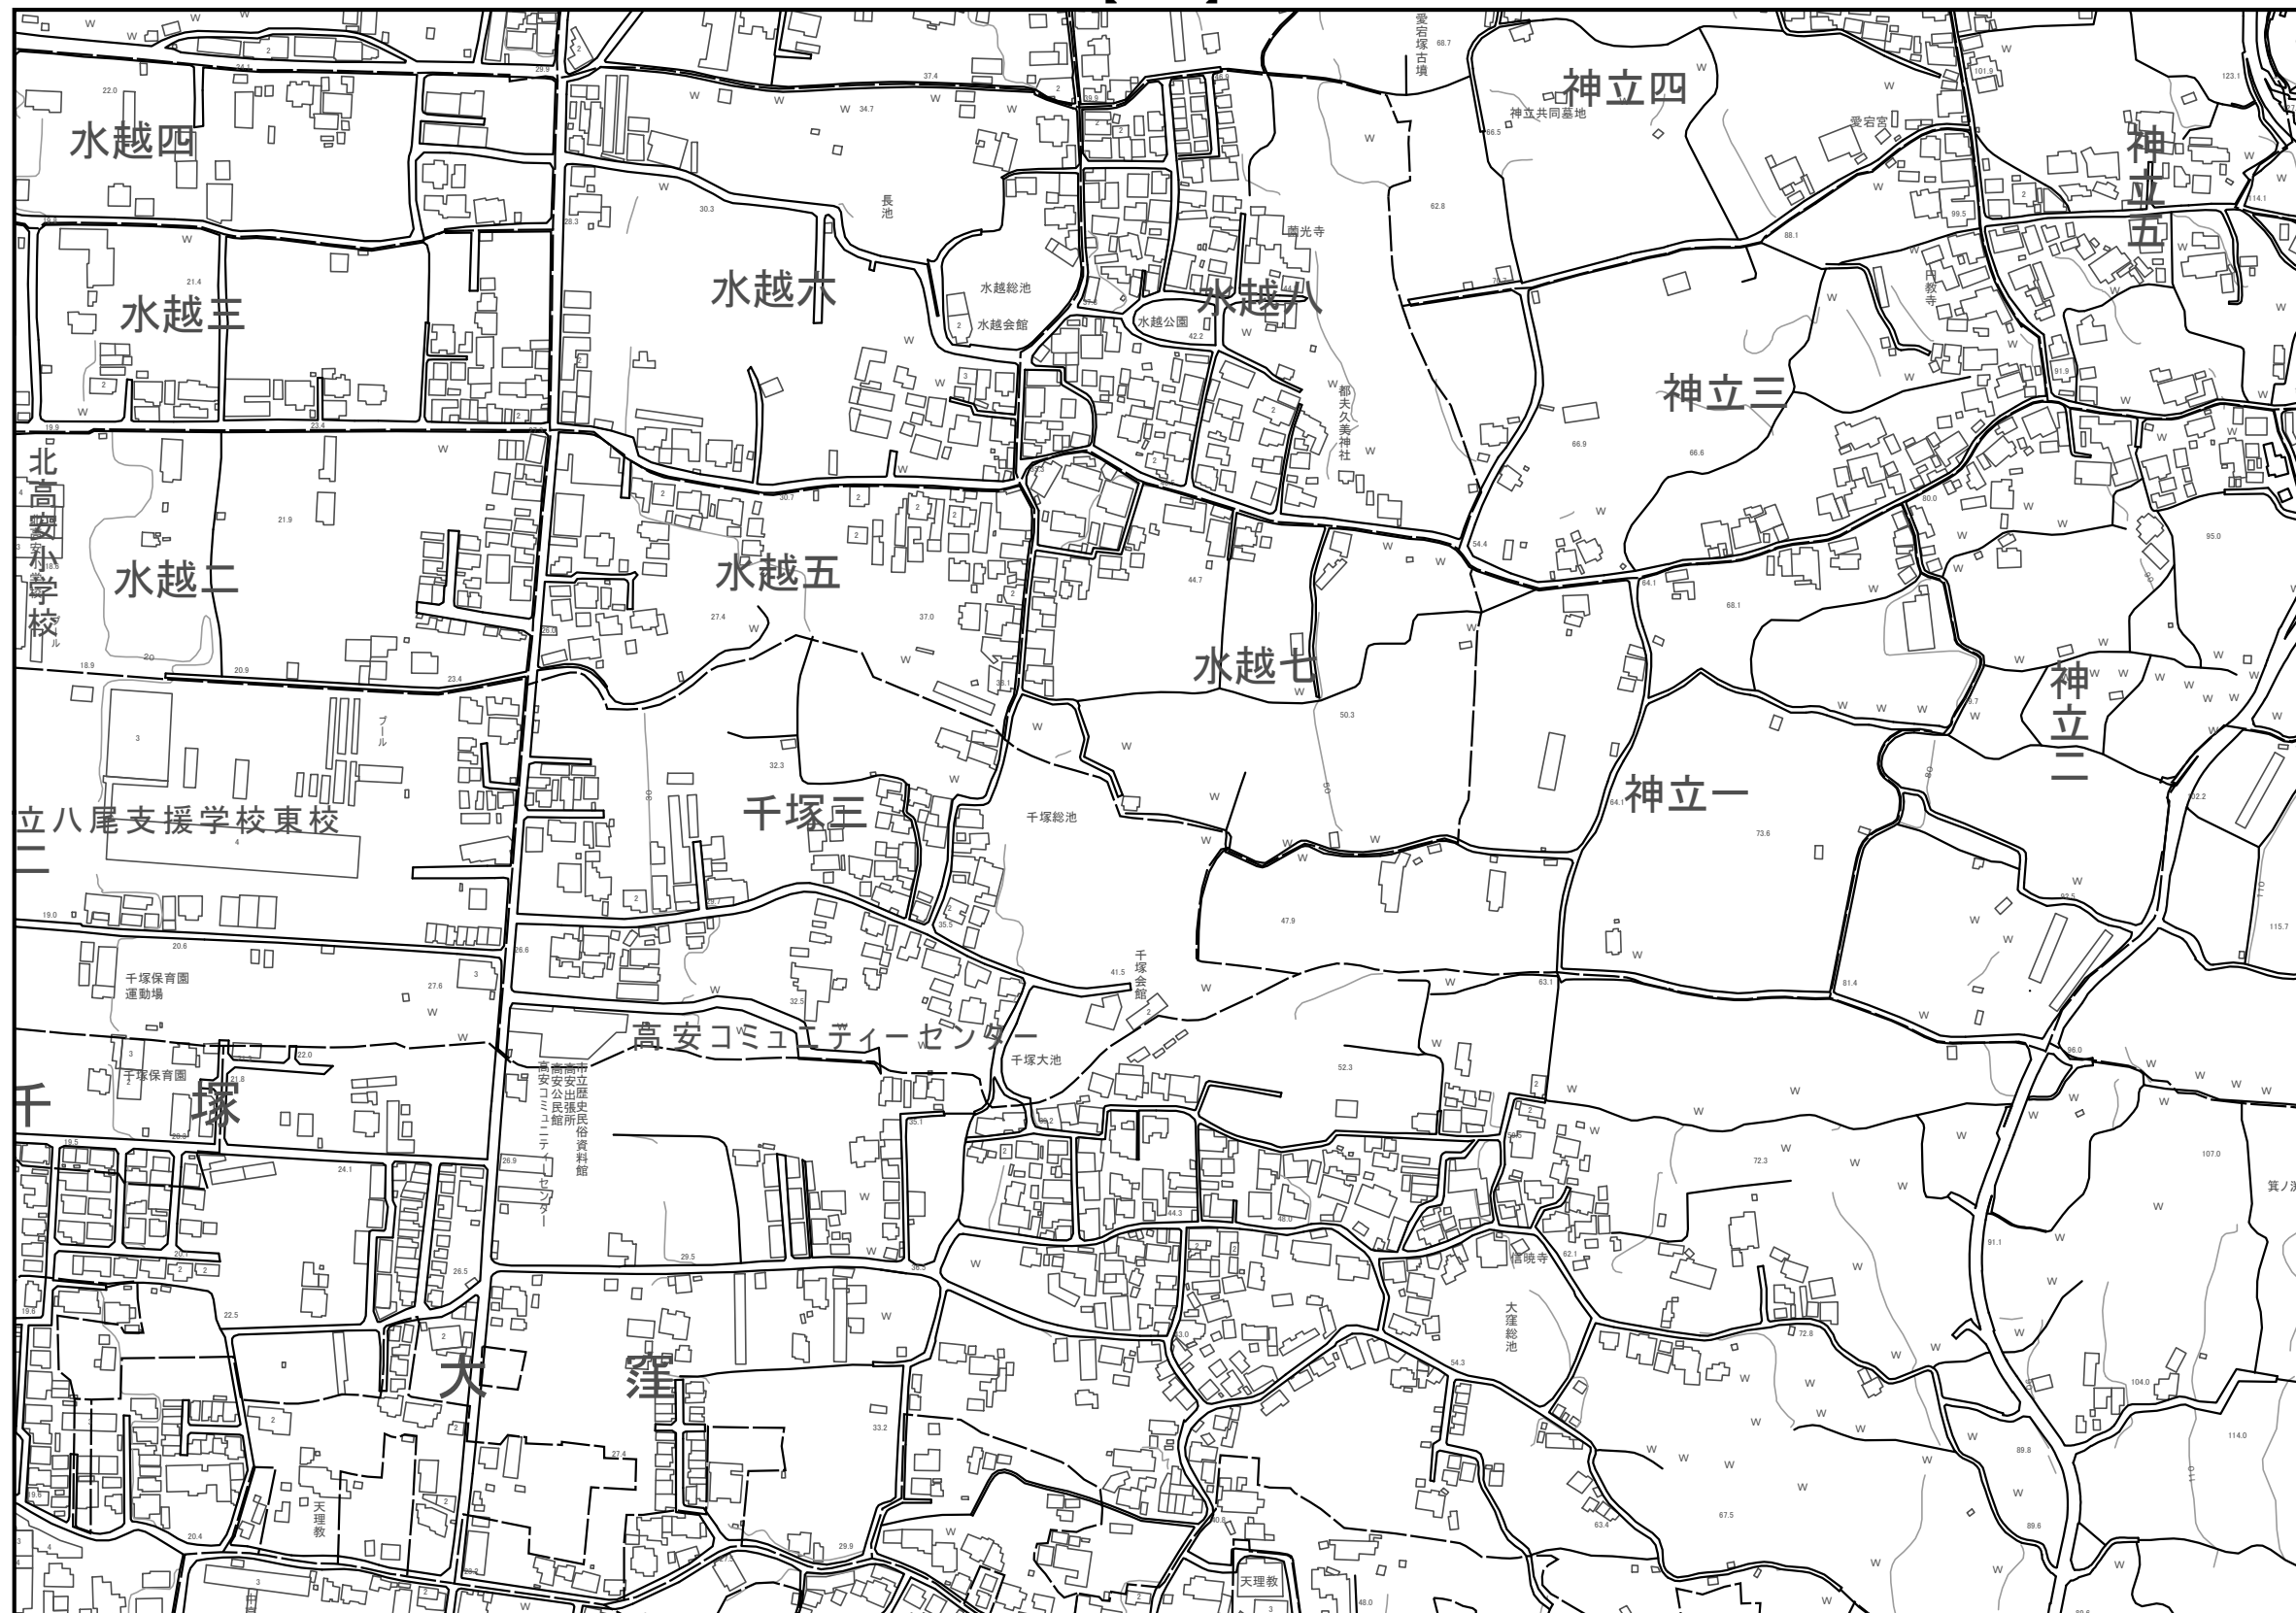

【 17 】

【 19 】

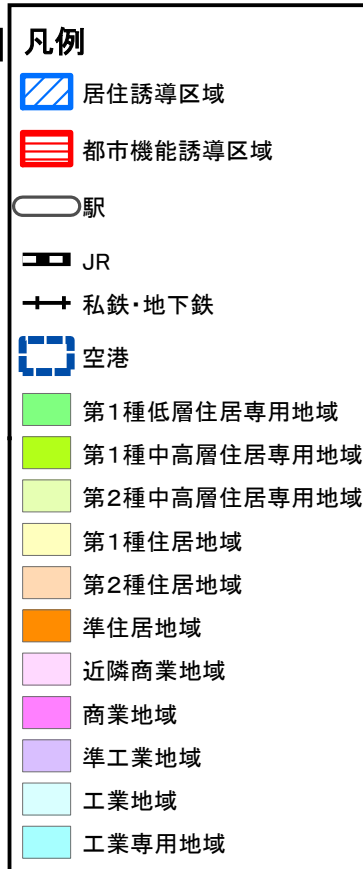

【 25 】

【 26 】

【 27 】

