


資料5-2 給水管布設状況図【令和4年6月17日修正】

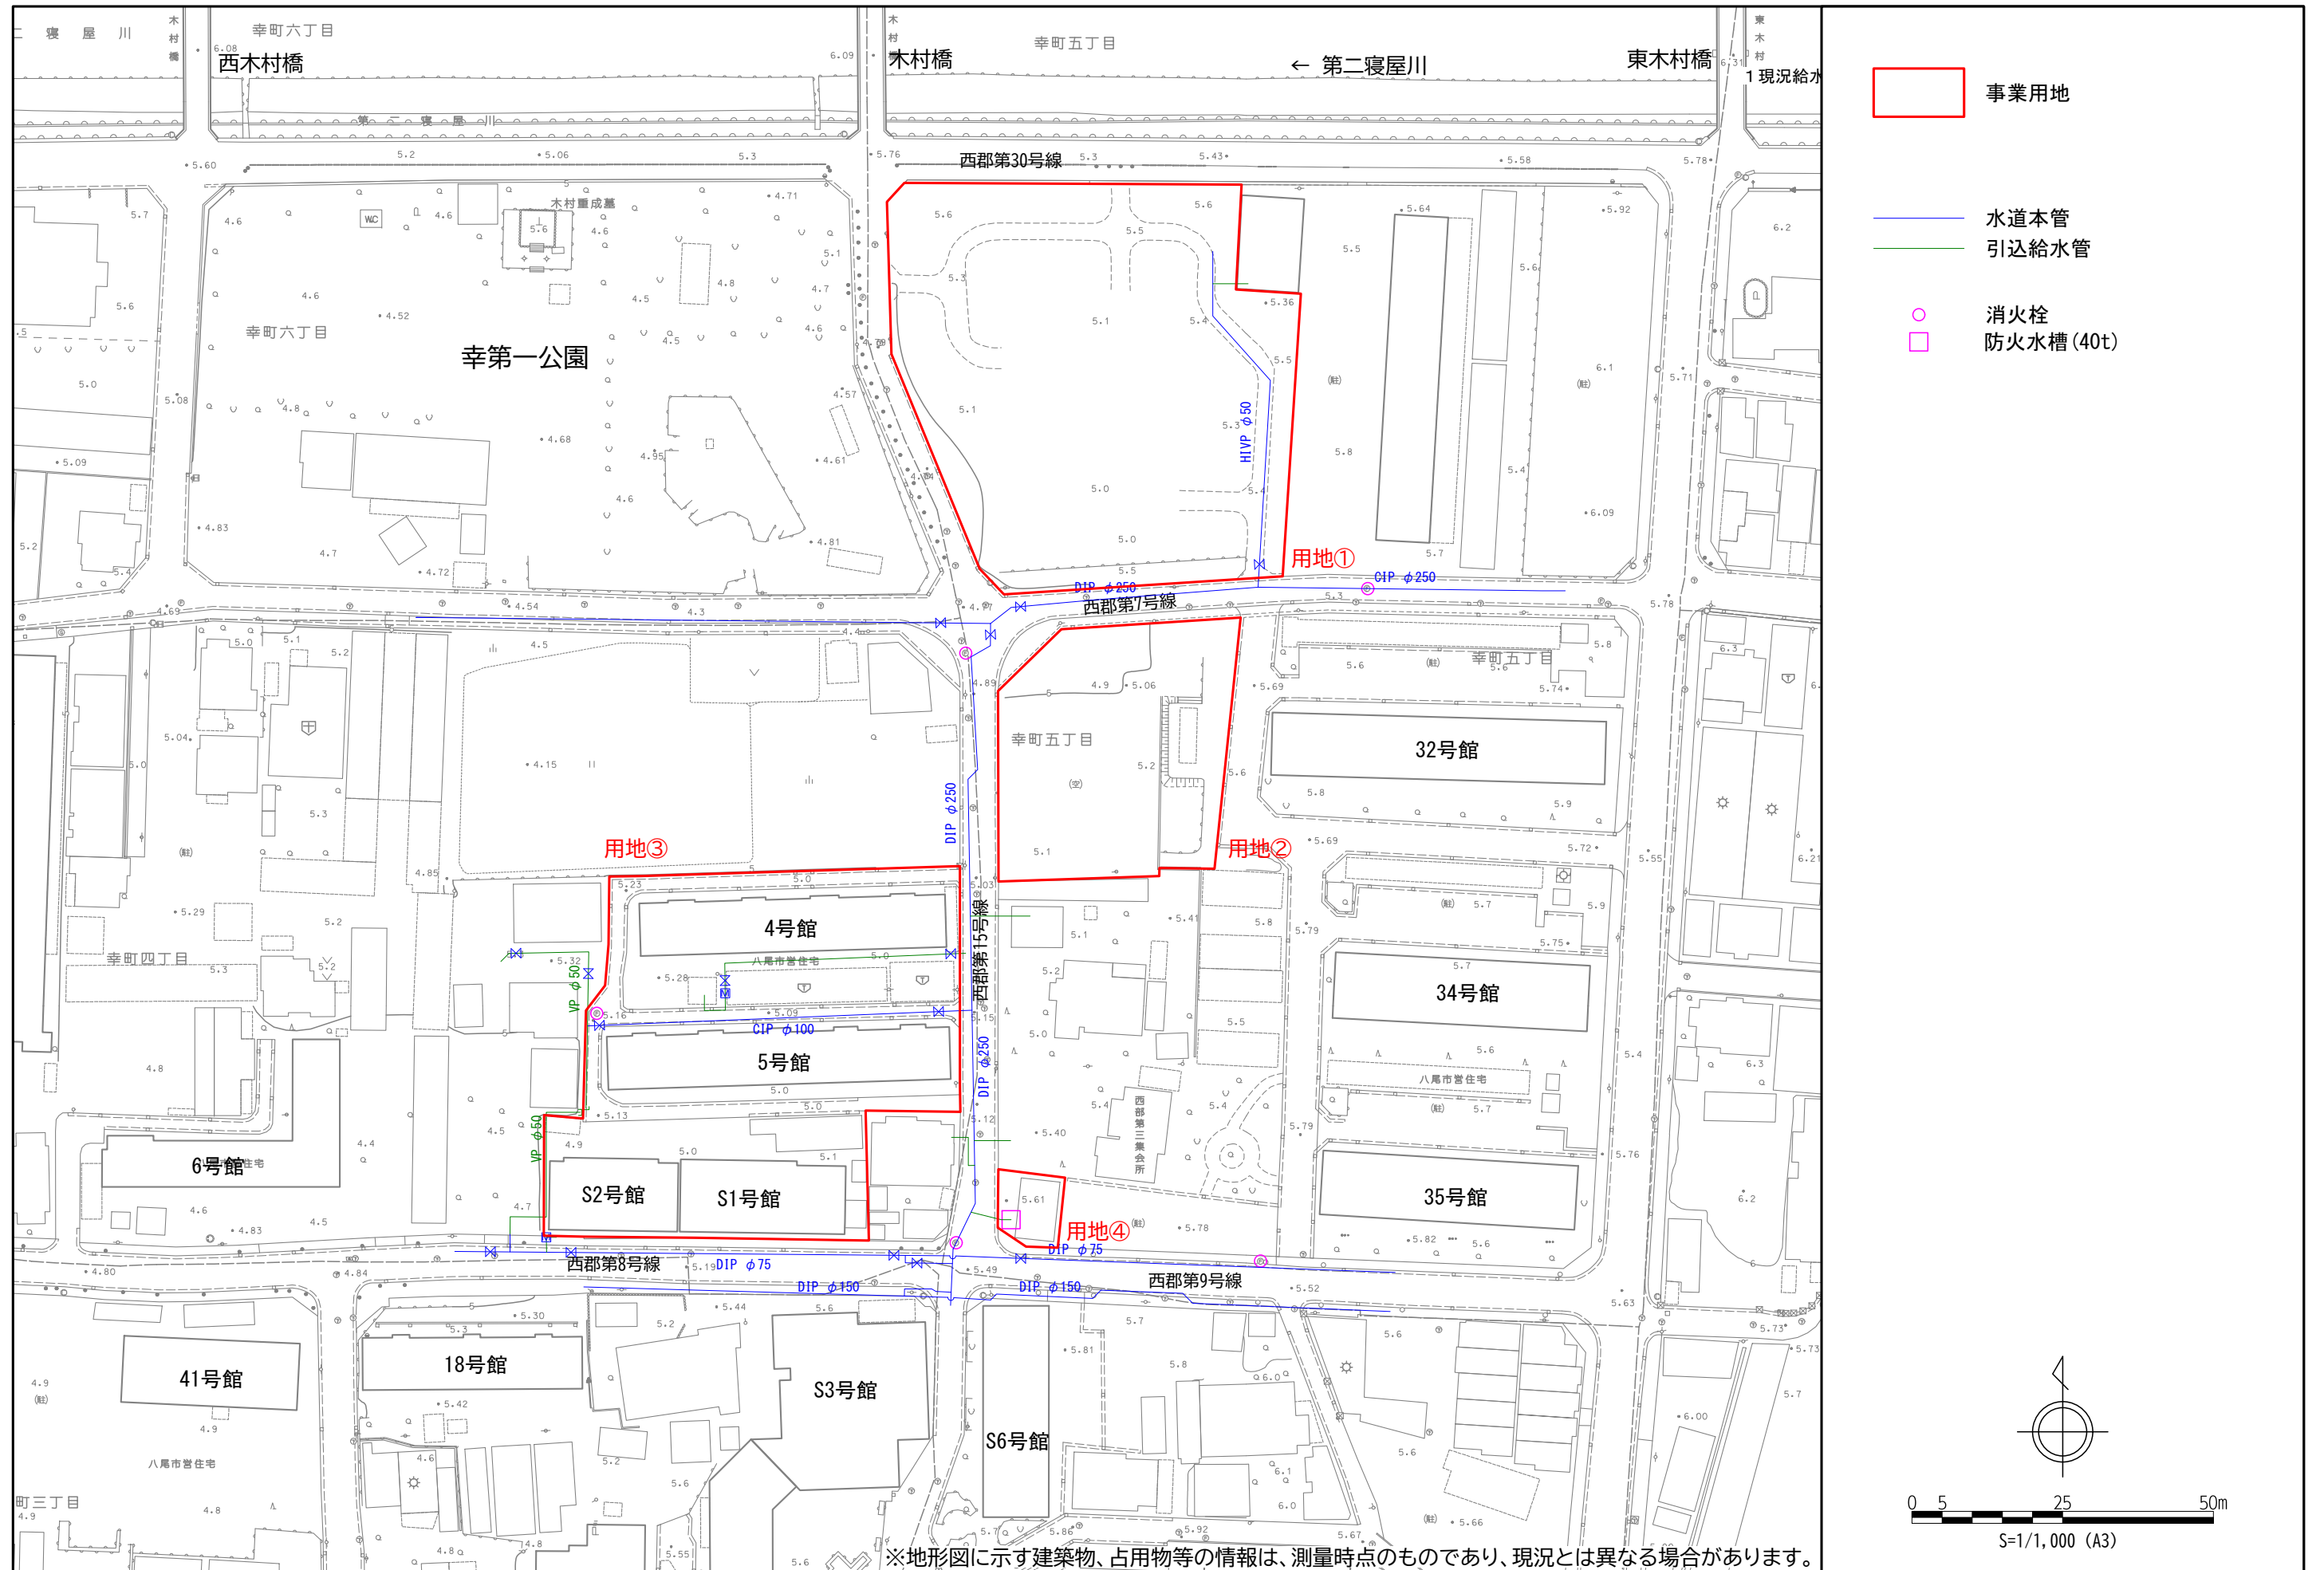

※地形図に示す建築物、占有物等の情報は、測量時点のものであり、現況とは異なる場合があります。