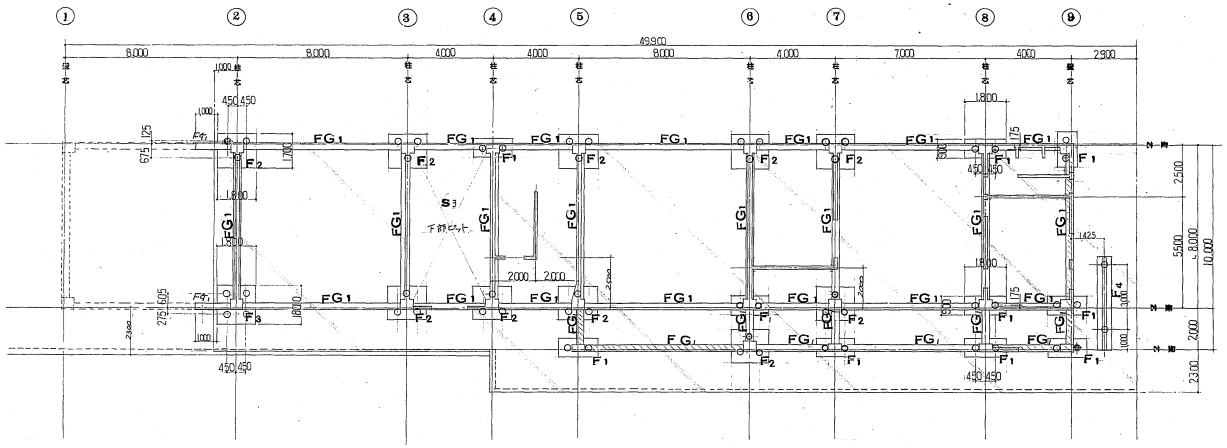

杭・地中梁・基礎伏図　1/100

基礎リスト　1/50

F1

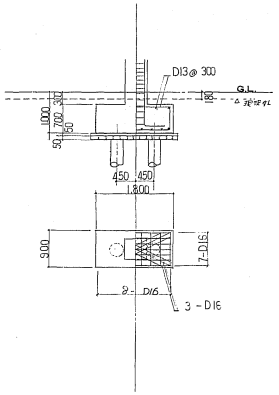

F2

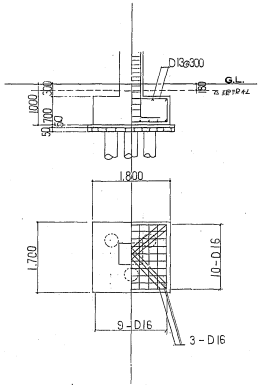

F3

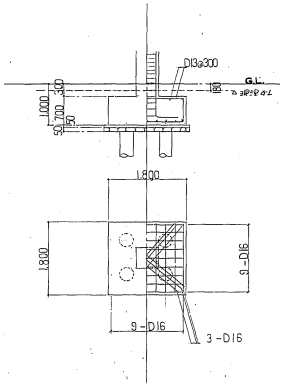

F4

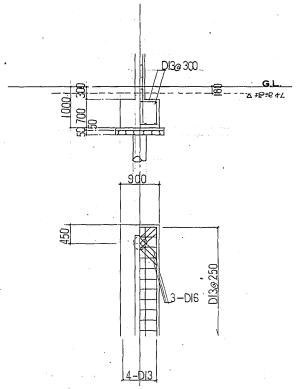

※現況状態を示す
為の参考図とする

八尾市建設部建築課	課長	課長補佐	係	設	計	製	図	担	当

工事名称　八尾市立永畑幼稚園新築工事

図面名称　基礎リスト　杭伏図　基礎伏図

縮尺　1/100　1/50

設計年月日　昭和　年　月　日

図面番号　S-2