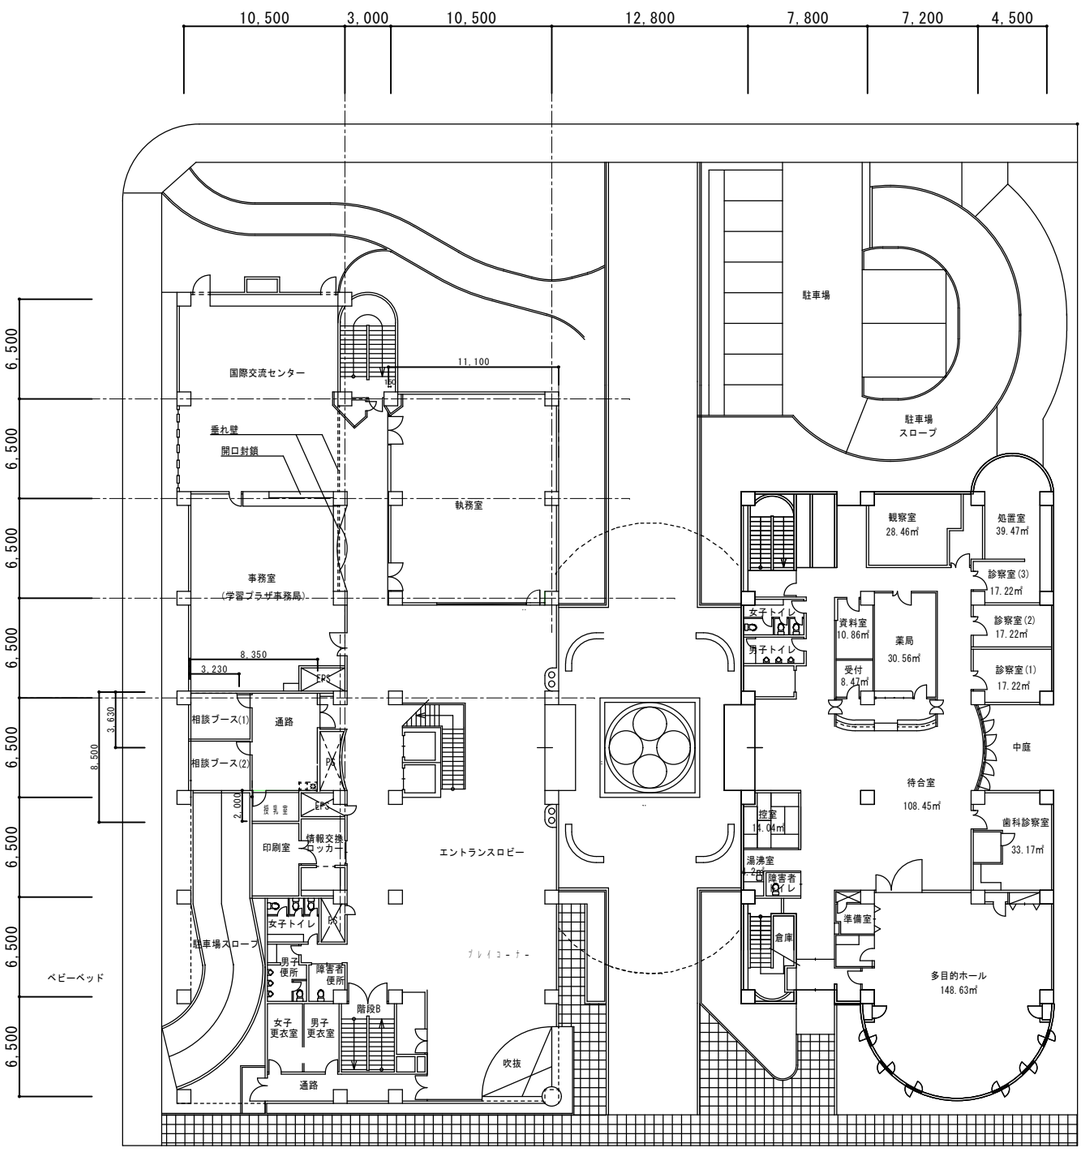

１階平面図（改修後）

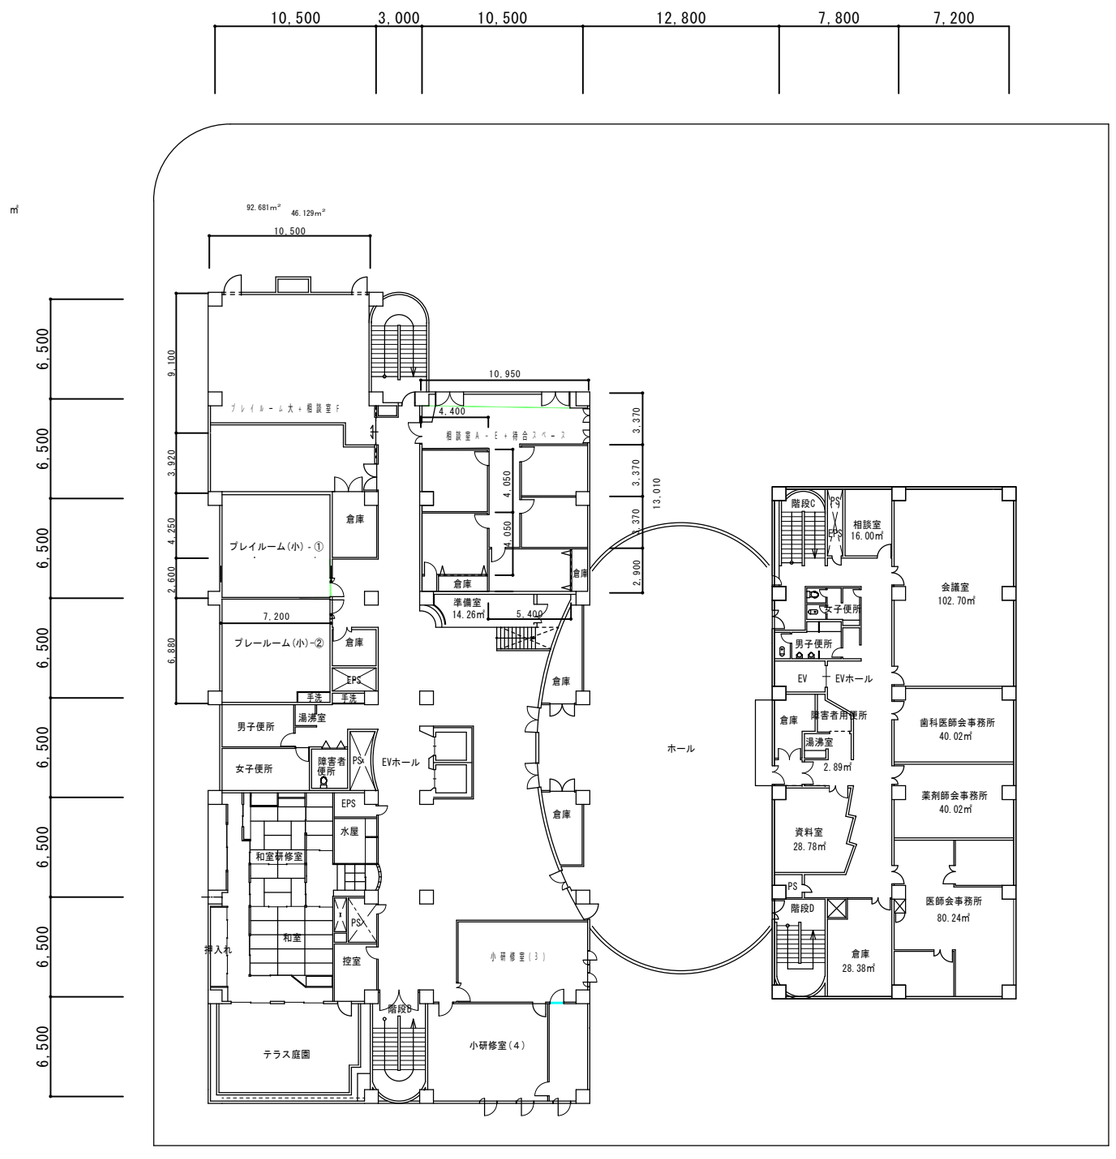

４階平面図（改修後）

1級建築士登録　第147711　山田恵三 株式会社　小西建築事務所	八尾市建築部公共建築課	係長	設計	工事名称 （仮称）こども総合支援センター整備工事	図面名称 縮尺	設計年月日	図面番号