



【別添資料 4】 地下既存構造物図面

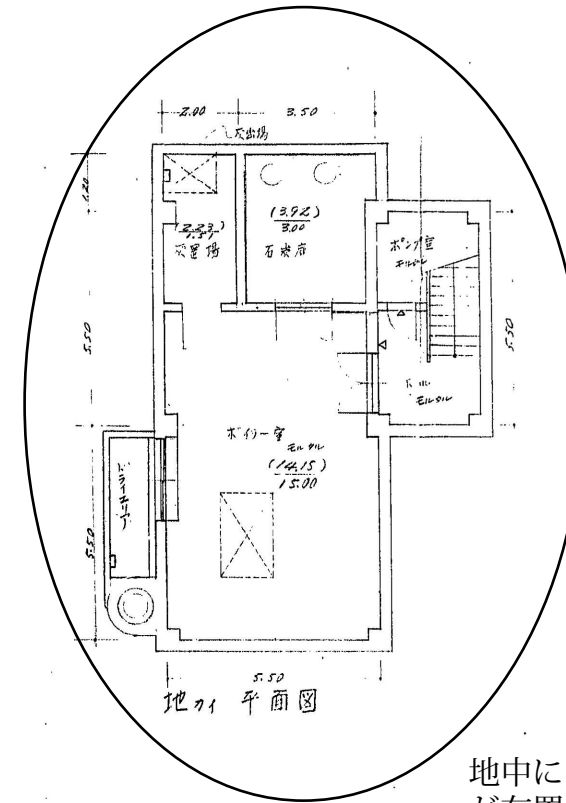

地中にこの部分（旧別館地下）
が存置されている

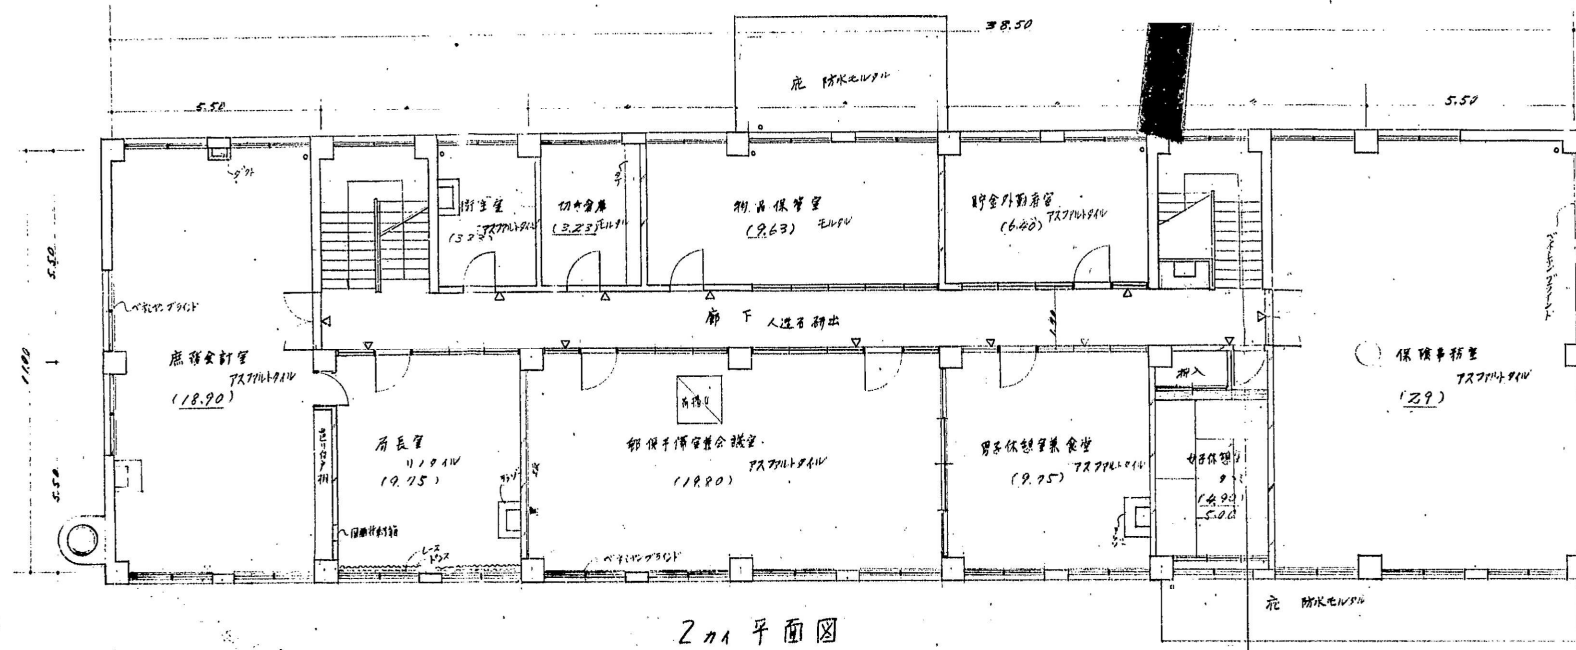