
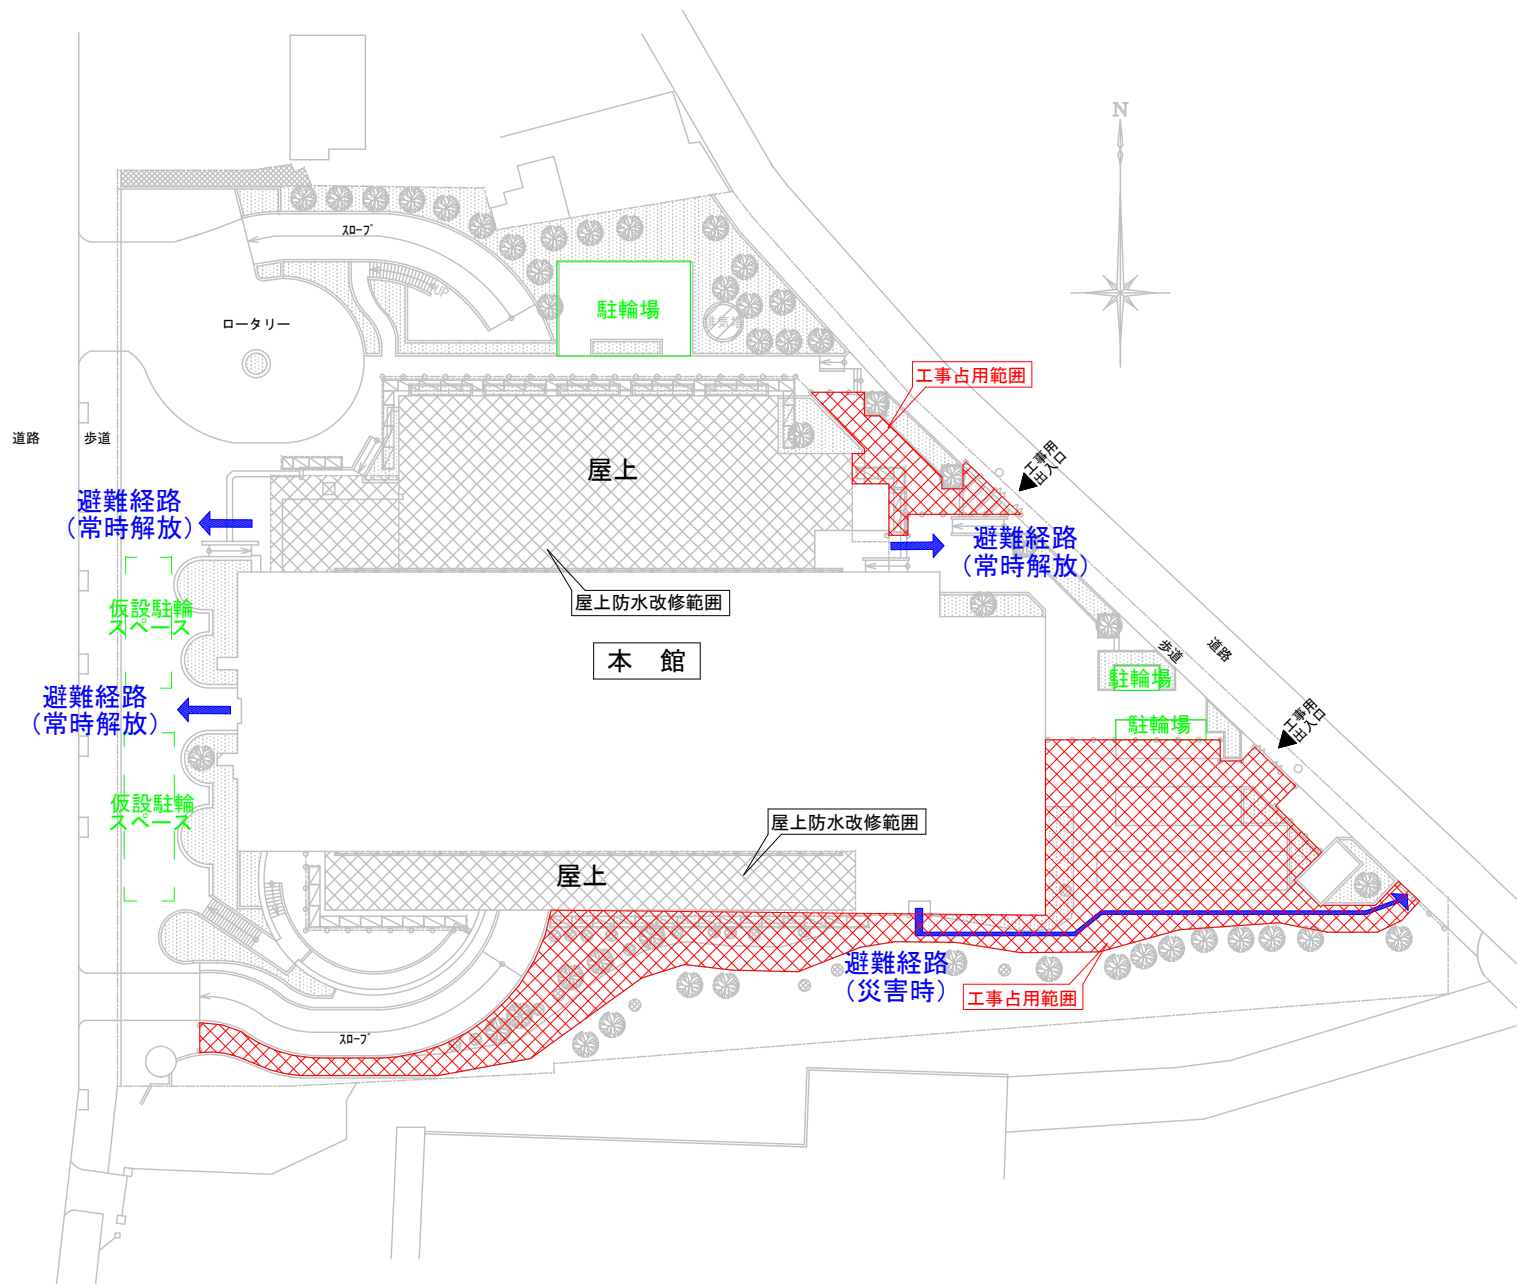



① 西館外壁シーリング等工事

令和6年1月下旬から令和6年4月下旬

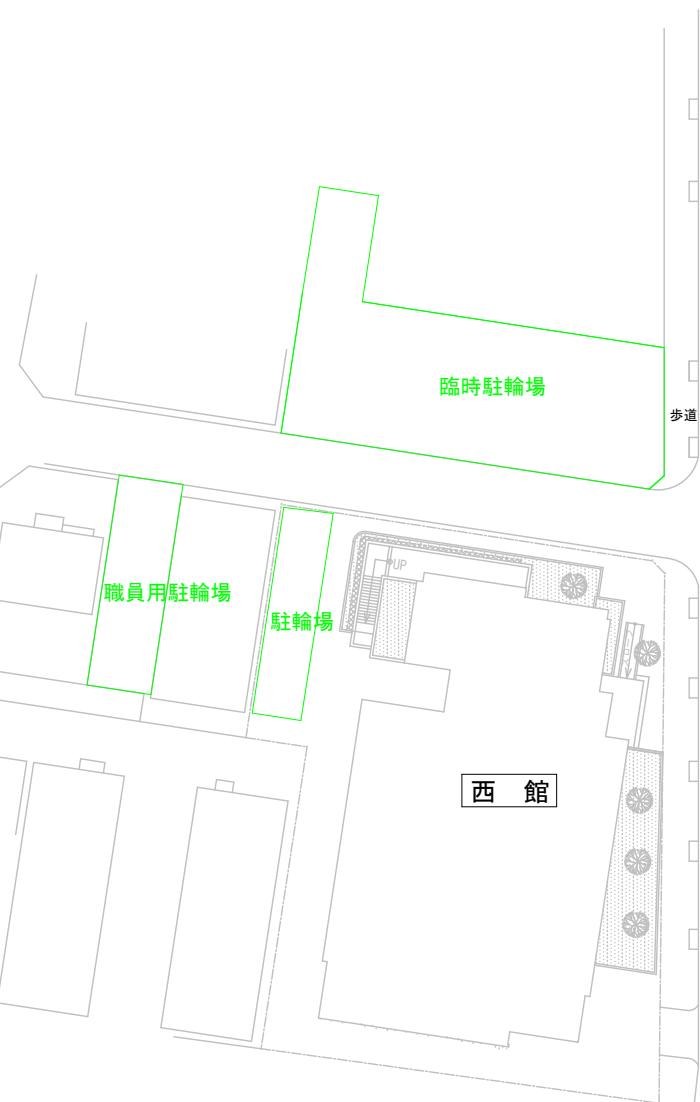

② 本館防水等工事

令和6年4月下旬から令和6年7月下旬（予定）

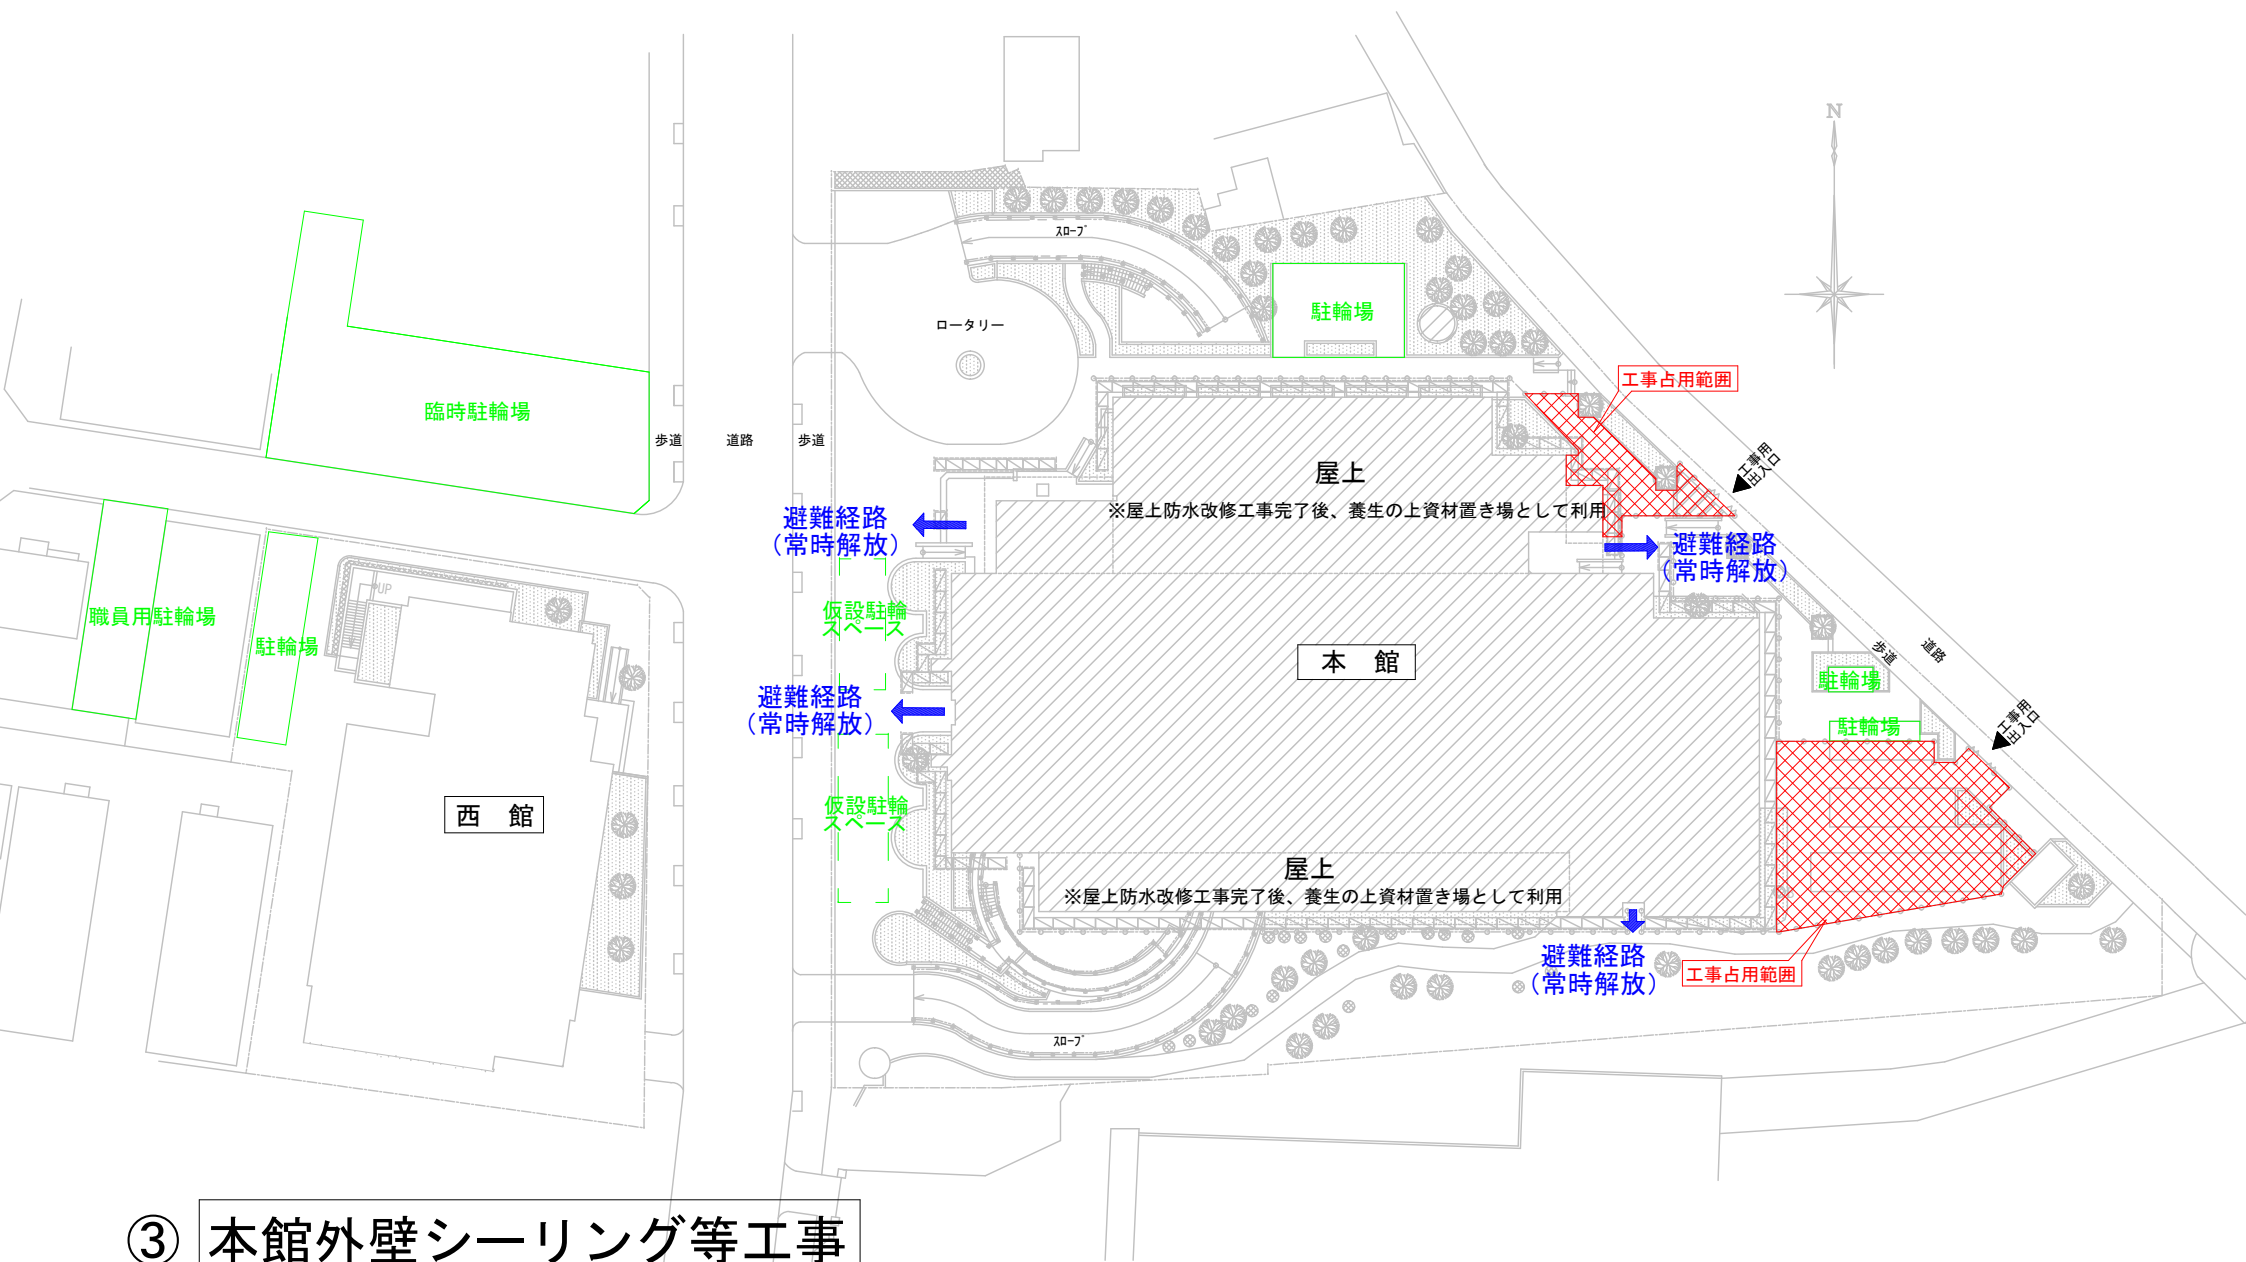

③ 本館外壁シーリング等工事

令和6年7月下旬から令和6年11月下旬（予定）