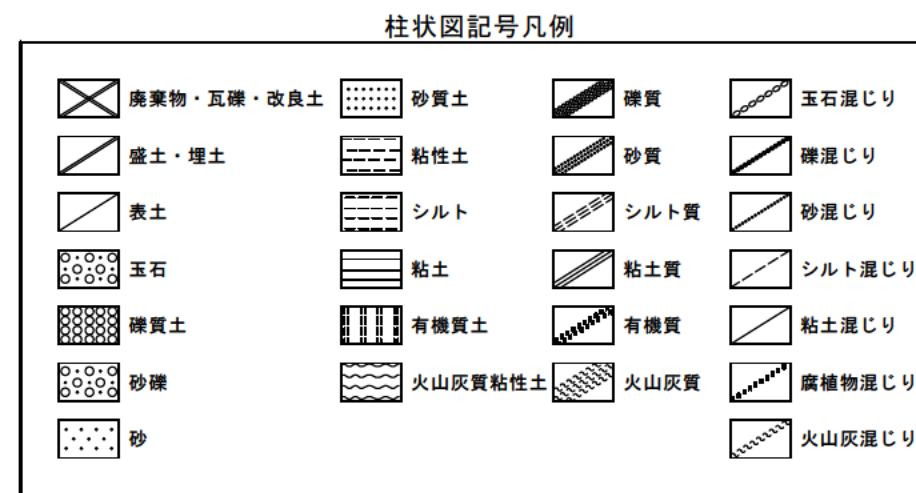
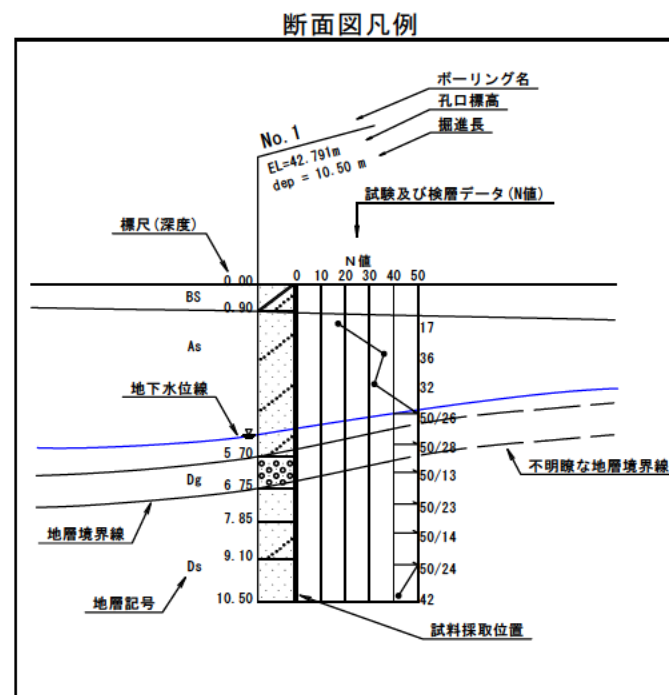


【調査位置図】（図示）

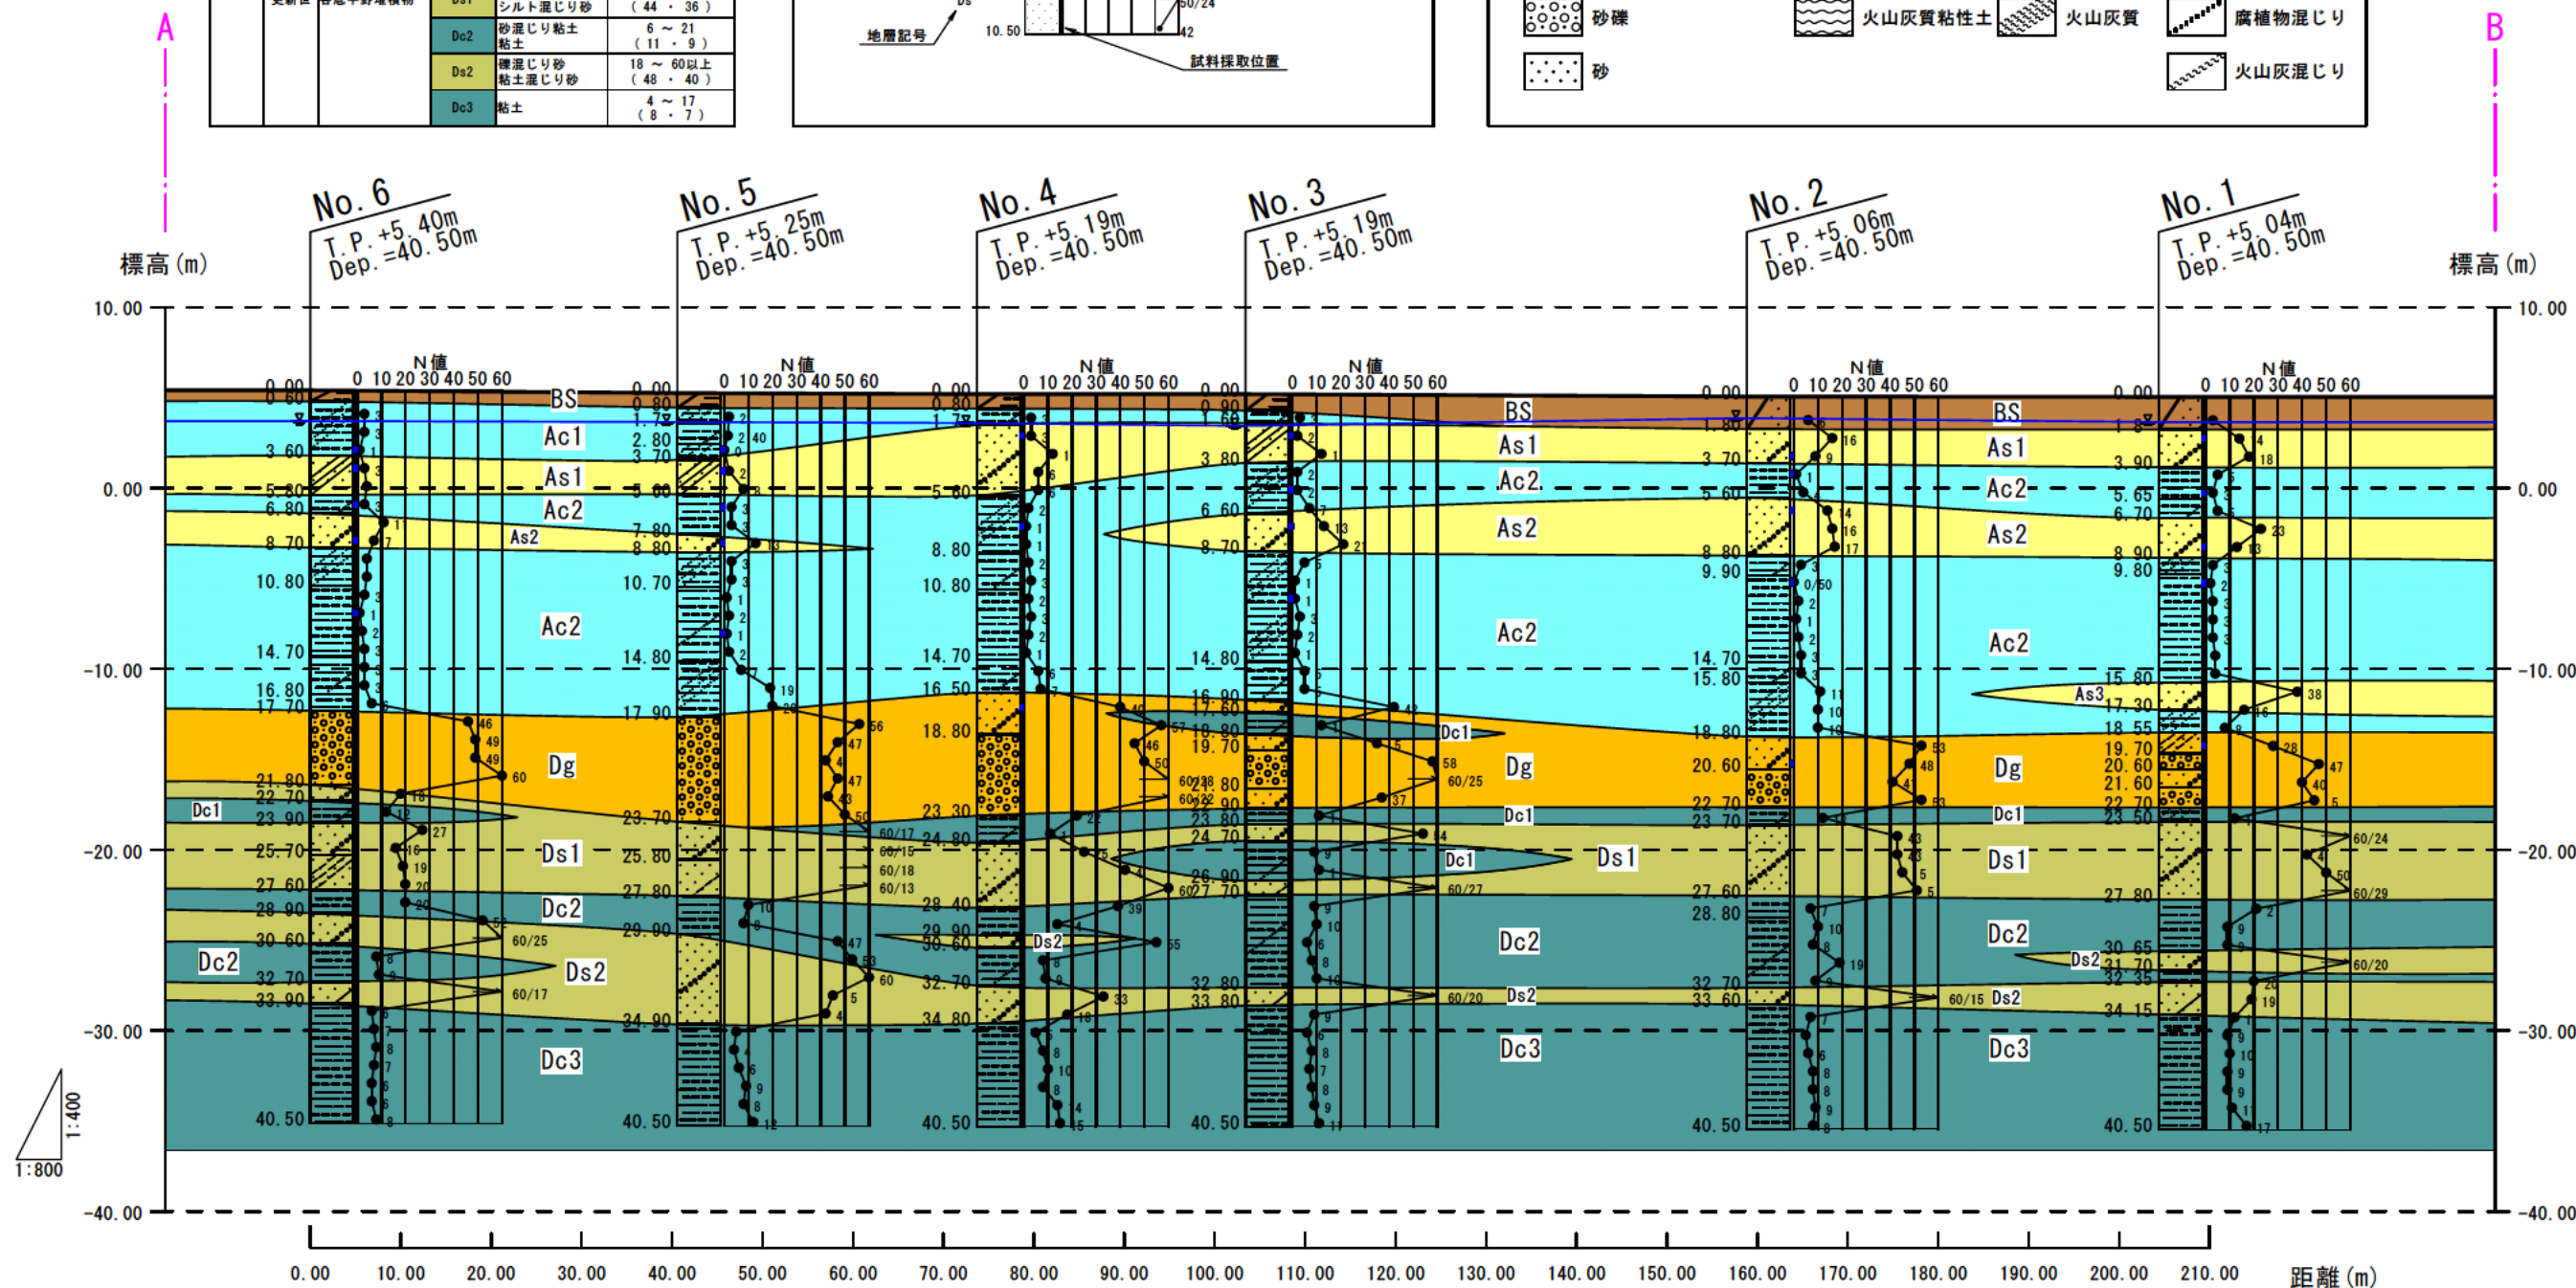


地質層序表				
地質年代	地層区分	地層記号	土質区分	N 値 最小～最大 (平均・標準偏差)
新生代 第四紀	埋土	B	粘土混じり砂 礫混じり粘土	3～6 (4・3)
		Ac1	砂質粘土 砂混じり粘土	0～3 (2・1)
		As1	礫混じり砂 粘土質砂	2～18 (8・6)
		Ac2	砂質シルト 砂混じりシルト シルト 砂質粘土 砂混じり粘土 粘土	0～20 (4・2)
		As2	礫混じり砂	7～23 (15・12)
		As3	礫混じり砂	24～38 (31・26)
	後背湿地堆積物	Dg	砂礫 礫混じり砂 シルト質砂	28～60以上 (48・44)
		Dc1	砂質シルト 砂混じりシルト シルト	6～12 (11・10)
		Ds1	礫混じり砂 シルト混じり砂	16～60以上 (44・36)
		Dc2	砂混じり粘土 粘土	6～21 (11・9)
		Ds2	礫混じり砂 粘土混じり砂	18～60以上 (48・40)
		Dc3	粘土	4～17 (8・7)
	更新世		谷底平野堆積物	



推定地質断面図

VS=1:400
HS=1:800
(A3)



 
 
ボーリング柱状図

調 査 名 八尾市営西郡住宅(14号館～18号館)建替事業に伴う地質調査業務

ボーリングNo

事業・工事名

シート No

ボーリング名	No. 1		調査位置		八尾市幸町四丁目地内他				北緯	34°39'0.0323"	
発注機関	八尾市 建築部 住宅管理課				調査期間	令和 3年 9月 27日 ~ 3年 10月 1日			東経	135°36'30.2399"	
調査業者名	[redacted]		主任技師	[redacted]	現代理人	[redacted]	コア鑑定者	[redacted]	ボーリング責任者	[redacted]	
孔口標高	T.P. +5.04m	角  度	方  向	地盤勾配  鉛直	使用機種	試錐機	TOHO DO-D		ハンマー 落下用具	半自動型	
総掘進長	40.50m					エンジン	YANMAR NFD9		ポンプ	KANO V6	

[illegible]

ボーリング柱状図

調 査 名 八尾市営西郡住宅(14号館～18号館)建替事業に伴う地質調査業務

ボーリングNo									
---------	--	--	--	--	--	--	--	--	--

事業・工事名

シートNo

ボーリング名	No. 2			調査位置		八尾市幸町四丁目地内他					北緯	34°38'59.0244"			
発注機関	八尾市 建築部 住宅管理課					調査期間		令和 3年 9月 30日 ~ 3年 10月 1日				東経	135°36'31.2660"		
調査業者名	[redacted]			主任技師		[redacted]		現場代理人	[redacted]	コア鑑定者	[redacted]	ボーリング責任者	[redacted]		
孔口標高	T.P. +5.06m	角 度	180° 上 90° 下 0°	方 向	北 0° 270° 西 90° 東 180° 南	地盤勾配	鉛直 水平0° 90° 0°	使用機種	試錐機	YBM - 05		ハンマー落下用具	半自動型		
総掘進長	40.50m								エンジン	YANMAR NFD9		ポンプ	KAN O V5 - P		

標尺	標高 (m)	層厚 (m)	深度 (m)	柱状 図	土質 区分	色調	相対 密度	相対 稠度	記 事	孔内水位 (m) / 測定月日	標準貫入試験						原位試験		試料採取			室内試験 (掘進月日)
											深度 (m)	10cmごとの 打撃回数			打撃回数 / 貫入量 (cm)	N 値	深度 (m)	試験名 および結果	深度 (m)	試験 番号	採取 方法	
												0 10	10 20	20 30								
1		3.26	1.80	1.80	埋土・粘土混じり砂	暗褐、褐	緩い		細粒分混合する細～粗砂。含水低位。全体に不均質。植物片混入。	9/30 1.20	1.15	1	2	3	6/30	6						
2					礫混じり砂	褐	中位、緩い		細粒分混合する細～粗砂。含水中位。φ2～5mm前後の細礫混入。		1.45	5	5	6	16/30	16						
3		1.36	1.90	3.70							2.15							3.15	2-3	○	土密含水粒度	
4					シルト	暗灰		非常に軟らかい	上部は腐植物混入。4.70m付近より細砂混合する。含水低位。粘性中位。		2.45	3	3	3	9/30	9		3.45				
5		-0.54	1.90	5.60							3.15							4.15	2-4	○	土密含水粒度液塑性	
6											3.45	0/20	1		1/30	1		4.45				
7					礫混じり砂	灰	中位		粗砂主体。含水中位。φ2～5mm前後の細礫混入。		4.45	2	1	1	4/30	4		6.15	2-6	○	土密含水粒度	
8		-3.74	3.20	8.80							5.15	5	4	5	14/30	14		6.45				
9					砂混じりシルト	褐灰		軟らかい	細砂混合する細粒土。含水低位。粘性中位。		6.45	5	5	6	16/30	16		7.15				
10		-4.84	1.10	9.90							7.45	7	5	5	17/30	17		8.15				
11								非常に軟らかい	全体に均質。含水低位。粘性中位。腐植物、貝殻片を点在。		8.45	1	1	1	3/30	3		8.45				
12					粘土	暗灰					9.15				0/50	0		9.45	2-10	○	土密含水粒度液塑性	
13											10.00							10.15				
14		-9.64	4.80	14.70							10.50	0	1	1	2/30	2		10.45				
15		-10.74	1.10	15.80	砂混じり粘土	暗灰	軟らかい		細～粗砂混合する細粒土。含水低位。粘性低位。		11.15											
16					砂質シルト	灰	硬い		細砂多く混合する細粒土。含水中位。粘性低位。		11.45	0/20	1		1/30	1						
17											12.15	0	1	1	2/30	2						
18		-13.74	3.00	18.80	礫混じり砂	灰	非常に密な		細粒分を混合する粗砂。含水中位。φ2～10mm前後の亜角～亜円礫混入。下部に従い礫分少なくなる。		13.15	1	1	1	3/30	3						
19											13.45	1	1	1	3/30	3		14.15				
20		-15.54	1.80	20.60	砂	灰	非常に密な		礫分はφ2～30mm前後の亜角～亜円礫。基質は粗砂主体。含水高位。		14.45	1	1	1	3/30	3		15.15	2-20	○	土密含水粒度	
21					砂混じりシルト	灰			細砂混合する細粒土。含水低位。粘性中位。		16.15	1	2	8	11/30	11		16.45				
22		-17.64	2.10	22.70	礫混じり	灰	密な		粗砂主体。含水中位。φ2～5mm前後の細礫混入。		17.15	3	4	3	10/30	10		18.15				
23		-18.64	1.00	23.70							18.45	3	4	3	10/30	10		19.15				
24											19.45	13	20	20	53/30	53		19.45				
25											20.15	15	16	17	48/30	48		20.15	2-20	○	土密含水粒度	
26											20.45							20.45				
											21.15	13	14	14	41/30	41						
											21.45	17	18	18	53/30	53						
											22.15	3	4	5	12/30	12						
											22.45											
											23.15	14	14	15	43/30	43						
											24.15	12	15	16	43/30	43						
											24.45											
											25.15	14	15	16	45							

26	-21.71	2.20	26.90	混じりシルト	灰	硬い	細砂混合する細粒土。含水低位。粘性中位。	Dc1
27	-22.51	0.80	27.70	シルト混じり砂	灰	非常に密な	細粒分混合する細～粗砂。含水低位。	Ds1
28								
29				砂混じり粘土	淡緑灰	硬い、中位	部分的に細砂混合する細粒土。含水低位。粘性中位。腐植物点存在。	Dc2
30								
31								
32								
33	-27.61	5.10	32.80	粘土混じり砂	褐灰	非常に密な	細粒分混合する細～粗砂。含水低位。	Ds2
34	-28.61	1.00	33.80					
35								
36				粘土	淡緑灰	硬い、中位	全体に均質でやや固結。含水低位。粘性低～中位。所々に貝殻片混入。	Dc3
37								
38								
39								
40	-35.31	6.70	40.50					
41								

 
 
ボーリング柱状図

調 査 名 八尾市営西郡住宅(14号館～18号館)建替事業に伴う地質調査業務

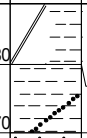
ボーリングNo

事業・工事名

シート No

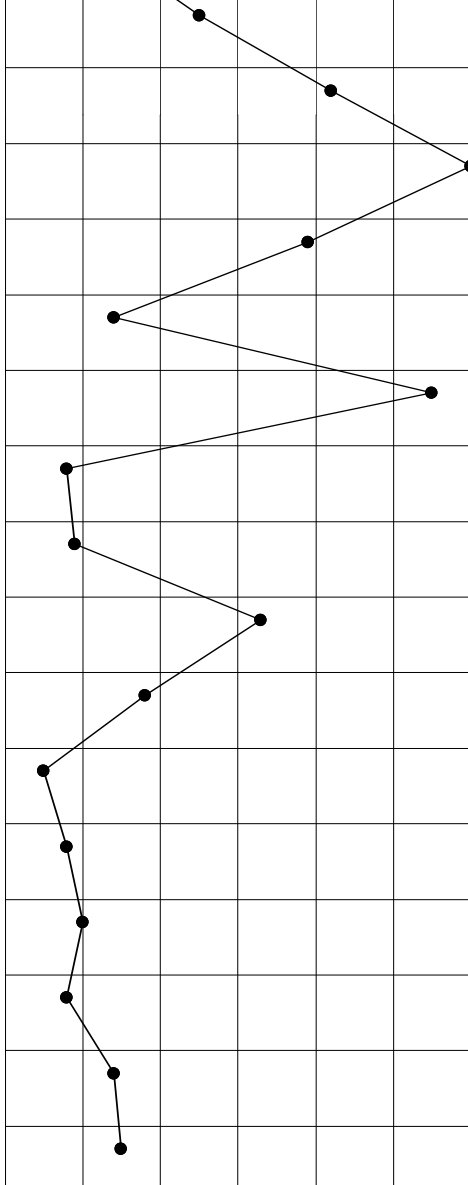
ボーリング名	No. 4		調査位置		八尾市幸町四丁目地内他					北緯	34°38'57.3936"	
発注機関	八尾市 建築部 住宅管理課				調査期間	令和 3年 10月 5日 ~ 3年 10月 7日				東経	135°36'31.0608"	
調査業者名	[redacted]		主任技師		[redacted]		現場代理人	[redacted] ア鑑定者 [redacted]		ボーリング責任者	[redacted]	
孔口標高	T.P. +5.19m	角  度	方  向	地盤勾配  鉛直	使用機種	試錐機	YBM - 05		ハンマー 落下用具	半自動型		
総掘進長	40.50m					エンジン	YANMAR NFD9		ポンプ	KANO V5 - P		

標尺	標高	層厚	深度	柱状	土質	色	相対	相対	記	孔内水位 (m) / 測定月日	標準貫入試験						原位置試験		試料採取			室内試験 (掘進月日)
											深 度	10cmごとの 打撃回数			打撃回数 / 貫入量 (cm)	深 度	試験名 および結果	深 度	試験 番号	採取 方法		
												0	10	20								
												10	20	30								

1	4.39	0.80	0.80		埋土・礫混じり粘土	暗褐			細粒分混合する細～粗砂。含水低位。粘性低位。φ2～10mm前後の垂角～亜円礫混入。全体に不均質。植物片混入。	B	10/5 1.60	1.15	1	1	1	3/30	3	
---	------	------	------	---	-----------	----	--	--	--	---	--------------	------	---	---	---	------	---	--	--	

26				礫混じり砂	灰	中位 、 非常に 密な	粗砂主体。含水中位。φ2～10mm 前後の垂角～垂円礫混入。	Ds1
27								
28	-23.21	3.60	28.40					/
29				粘土	灰	硬 い	全体に均質でやや固結。含水低 位。粘性中位。	Dc2
30	-24.71	1.50	29.90					/
31	-25.41	0.70	30.60	礫混じり砂	灰	非常 に密 な	粗砂主体。含水中位。φ2～10mm 前後の垂角～垂円礫混入。	Ds2
32				砂混じり粘土	灰	硬 い	細砂混合する細粒土。含水低位。 粘性中位。腐植物点在。	Dc2
33	-27.51	2.10	32.70					/
34				礫混じり砂	灰	中 位	細粒分を少量混合する粗砂主体。 含水中位。φ2～10mm前後の垂角 ～垂円礫混入。	Ds2
35	-29.61	2.10	34.80					/
36				粘土	淡緑 灰	中 位 、 硬 い	全体に均質でやや固結。含水低 位。粘性低～中位。所々に貝殻片 混入。	Dc3
37								
38								
39								
40	-35.31	5.70	40.50					/
41								

25.45				30
26.15	3	12	27	$\frac{42}{30}$
26.45				
27.15	20	20	20	$\frac{60}{30}$
27.45				
28.15	15	15	9	$\frac{39}{30}$
28.45				
29.15	4	5	5	$\frac{14}{30}$
29.45				
30.15	17	17	21	$\frac{55}{30}$
30.45				
31.15	2	3	3	$\frac{8}{30}$
31.45				
32.15	3	3	3	$\frac{9}{30}$
32.45				
33.15	12	11	10	$\frac{33}{30}$
33.45				
34.15	5	5	8	$\frac{18}{30}$
34.45				
35.15	1	2	2	$\frac{5}{30}$
35.45				
36.15	2	3	3	$\frac{8}{30}$
36.45				
37.15	3	3	4	$\frac{10}{30}$
37.45				
38.15	2	3	3	$\frac{8}{30}$
38.45				
39.15	4	5	5	$\frac{14}{30}$
39.45				
40.15	5	5	5	$\frac{15}{30}$
40.45				



ボーリング柱状図

調 査 名 八尾市営西郡住宅(14号館～18号館)建替事業に伴う地質調査業務

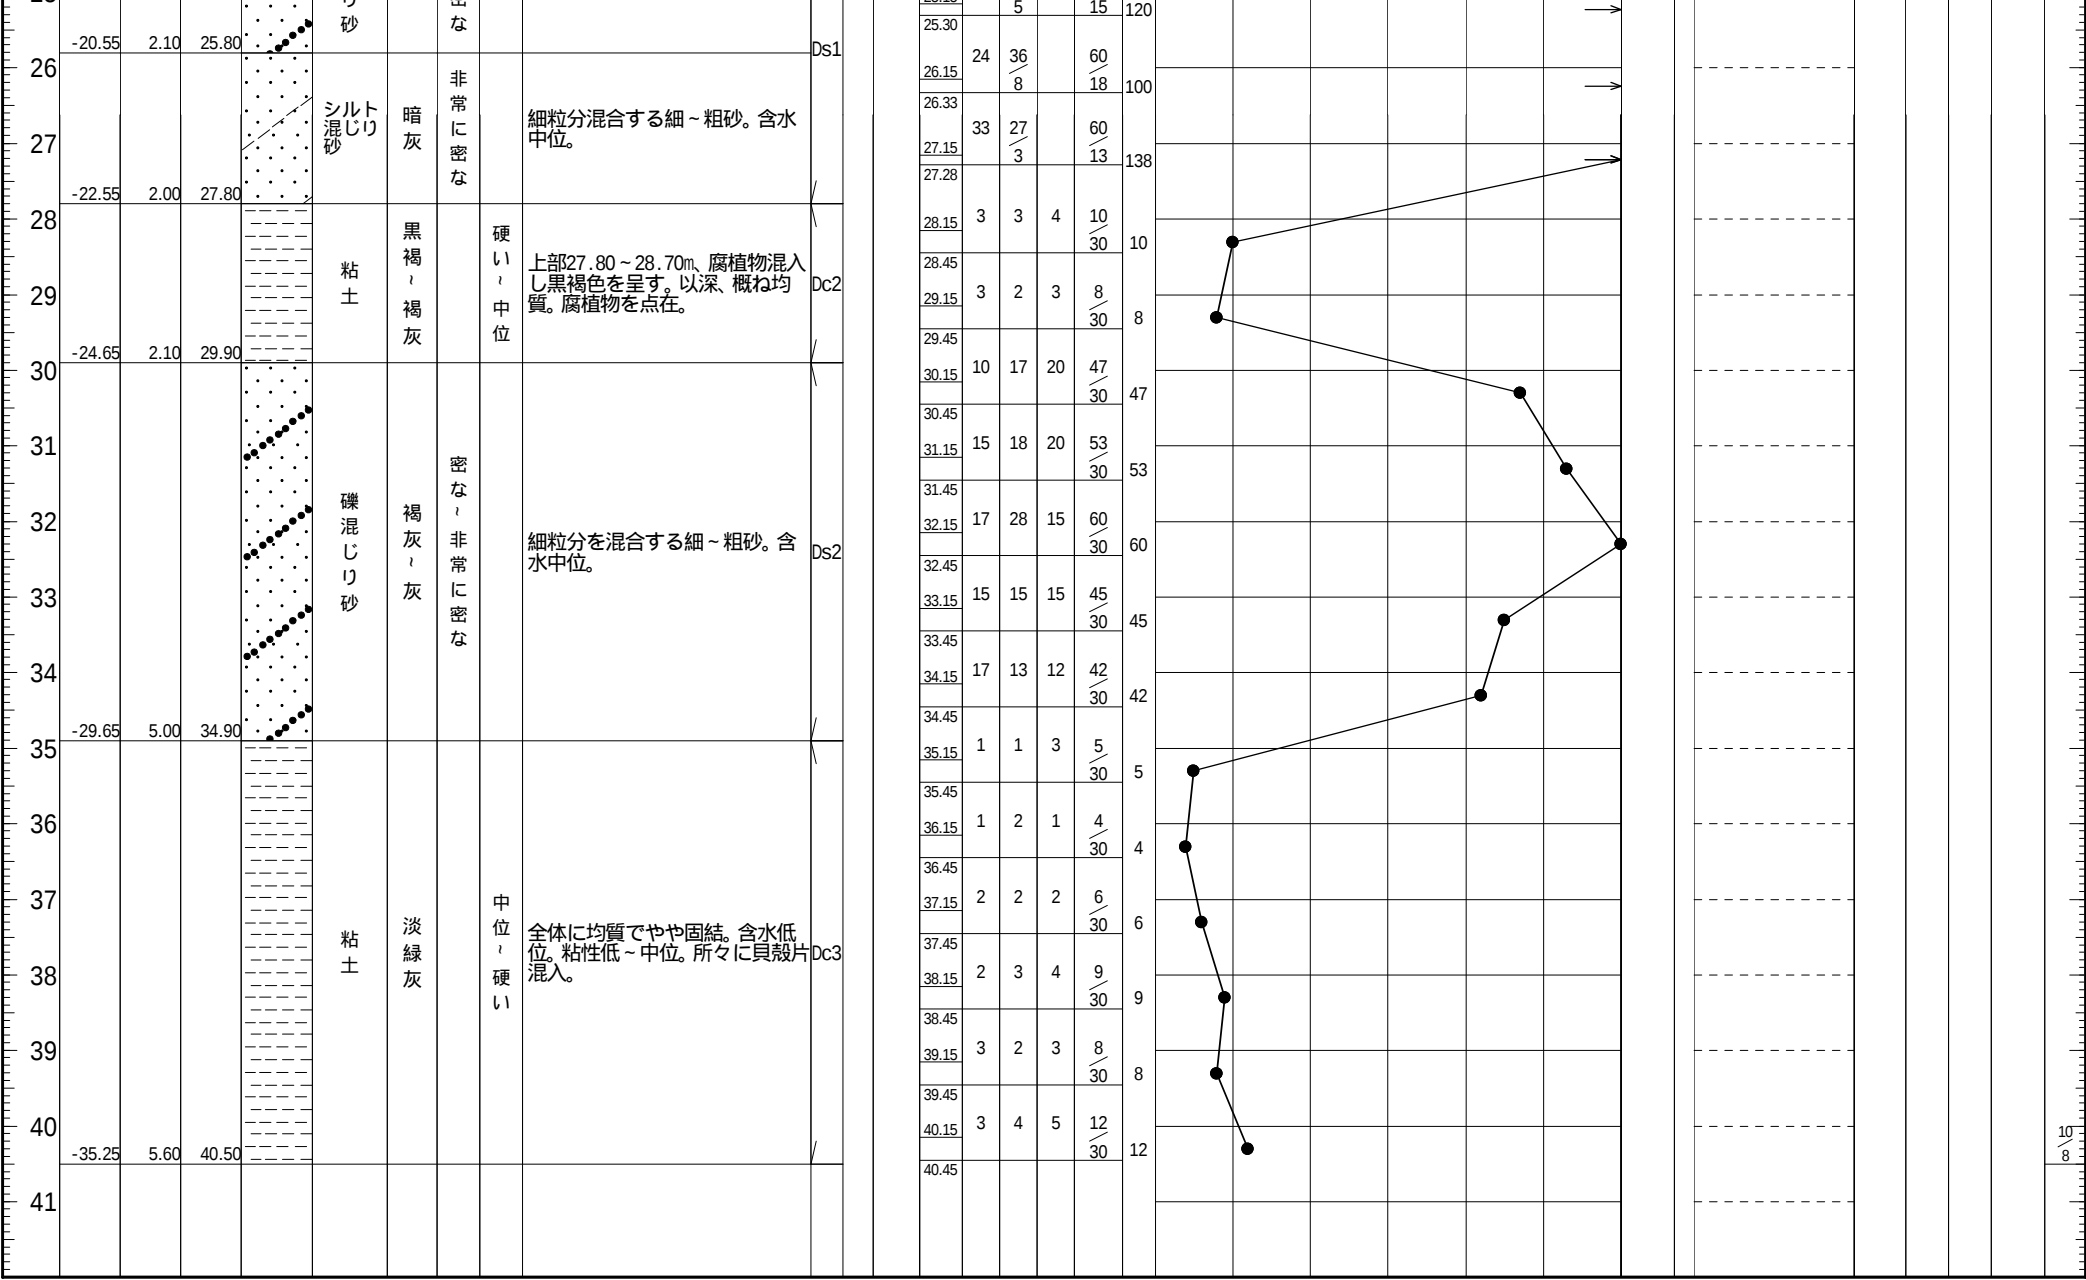
ボーリングNo

事業・工事名

シート No

ボーリング名	No. 5		調査位置		八尾市幸町四丁目地内他					北緯	34°38'56.4108"	
発注機関	八尾市 建築部 住宅管理課				調査期間	令和 3年 10月 7日 ~ 3年 10月 8日				東経	135°36'29.2247"	
調査業者名	[Redacted]		主任技師	[Redacted]		現場代理人	[Redacted]	コ 鑑 定 者	[Redacted]	ボーリング責任者	[Redacted]	
孔口標高	T.P. +5.25m	角 上 下 度 180° 90° 0°	方 向 北 0° 270° 西 90° 東 180° 南	地盤勾配 鉛直 90° 0°	使用機種	試錐機	YBM - 05		ハンマー 落下用具	半自動型		
総掘進長	40.50m					エンジン	YANMAR NFD9		ポンプ	KANOV5-P		

標尺	標高	層厚	深度	柱状	土質	色	相対	相対	記	孔内水位 (m) / 測定月日	標準貫入試験						位置試験		試料採取			室内試験 ()	掘進 月日
											深 度	10cmごとの 打撃回数			打撃回数 / 貫入量 (cm)	深 度	試験名 および結果	深 度	試料 番号	採取 方法			
												0	10	20									
												10	20	30									
(m)	(m)	(m)	(m)	図	分	調	度	度	事		(m)	10	20	30		(m)	(m)	号	法	()			
	4.45	0.80	0.80		埋土・礫混じり粘土	暗褐			地表部0.10mまでコンクリート。以深、不均質な細粒土。φ2~10mm前後の礫混入。	B	10/7 1.60	1.15	1/15	1/15	2/30	2							
1		3.55	0.90	1.70		砂質粘土	暗灰~褐	非常に軟らかい	砂分を不規則に混合する細粒土。含水低位。粘性低位。		1.45	2.15	1/20	1/20	2/40	2							
2		2.45	1.10	2.80		砂混じり粘土	灰褐	軟らかい	砂分を不規則に混合する細粒土。含水低位。粘性中位。	Ac1	2.55 3.00	2.55	1/20	1/20	0/30	0							
	1.55	0.90	3.70		砂質粘土	灰褐		非常に軟らかい	細砂分を多く混合する細粒土。含水低位。粘性中位。		3.30	3.30	ハンマー自沈										
4					粘土質砂	灰褐	非常に緩い~緩い		細粒分多く混合する細~粗砂。含水中位。	As1	4.15	4.15	1/15	1/15	2/30	2							
	-0.35	1.90	5.60		粘土質砂	灰褐	非常に緩い~緩い		細粒分多く混合する細~粗砂。含水中位。		4.45	4.45	3	2	3	8/30	8						
6					粘土	褐灰			部分的に褐色を呈す。含水低位。粘性中位。	Ac2	5.15	5.15	1	1	1	3/30	3						
	-2.55	2.20	7.80		粘土	褐灰			部分的に褐色を呈す。含水低位。粘性中位。		6.15	6.15	1	1	1	3/30	3						
	-3.55	1.00	8.80		礫混じり砂	暗灰		中位	粗砂主体。含水中位。φ2~5mm前後の細礫混入。	As2	6.45	6.45	1	1	1	3/30	3						
9					砂質粘土	暗灰		軟らかい	砂分を多く混合する細粒土。含水中位。粘性低位。部分的に褐色を呈す。		7.15	7.15	1	1	1	3/30	3						
10		-5.45	1.90	10.70		砂質粘土	暗灰		軟らかい		7.45	7.45	3	5	5	13/30	13						
					砂質粘土	暗灰			砂分を多く混合する細粒土。含水中位。粘性低位。部分的に褐色を呈す。		8.15	8.15	3	5	5	13/30	13						
					砂質粘土	暗灰			砂分を多く混合する細粒土。含水中位。粘性低位。部分的に褐色を呈す。		8.45	8.45	1	1	1	3/30	3						
					砂質粘土	暗灰			砂分を多く混合する細粒土。含水中位。粘性低位。部分的に褐色を呈す。		9.15	9.15	1	1	1	3/30	3						
					砂質粘土	暗灰			砂分を多く混合する細粒土。含水中位。粘性低位。部分的に褐色を呈す。		9.45	9.45	1	1	1	3/30	3						
					砂質粘土	暗灰			砂分を多く混合する細粒土。含水中位。粘性低位。部分的に褐色を呈す。		10.15	10.15	1	1	1	3/30	3						
					砂質粘土	暗灰			砂分を多く混合する細粒土。含水中位。粘性低位。部分的に褐色を呈す。		10.45	10.45	1	1	1	3/30	3						
					砂質粘土	暗灰			砂分を多く混合する細粒土。含水中位。粘性低位。部分的に褐色を呈す。		11.15	11.15	1/30			1/30	1						
					砂質粘土	暗灰			砂分を多く混合する細粒土。含水中位。粘性低位。部分的に褐色を呈す。		11.45	11.45	1/15	1/15	2/30	2							
					砂質粘土	暗灰			砂分を多く混合する細粒土。含水中位。粘性低位。部分的に褐色を呈す。		12.15	12.15	1/15	1/15	2/30	2							
					砂質粘土	暗灰			砂分を多く混合する細粒土。含水中位。粘性低位。部分的に褐色を呈す。		12.45	12.45	0/20	1		1/30	1						
					砂質粘土	暗灰			砂分を多く混合する細粒土。含水中位。粘性低位。部分的に褐色を呈す。		13.15	13.15	0/20	1		1/30	1						
					砂質粘土	暗灰			砂分を多く混合する細粒土。含水中位。粘性低位。部分的に褐色を呈す。		13.45	13.45	1/15	1/15	2/30	2							
					砂質粘土	暗灰			砂分を多く混合する細粒土。含水中位。粘性低位。部分的に褐色を呈す。		14.15	14.15	1/15	1/15	2/30	2							
					砂質粘土	暗灰			砂分を多く混合する細粒土。含水中位。粘性低位。部分的に褐色を呈す。		14.45	14.45	2	2	3	7/30	7						
					砂質粘土	暗灰			砂分を多く混合する細粒土。含水中位。粘性低位。部分的に褐色を呈す。		15.15	15.15	3	6	10	19/30	19						
					砂質粘土	暗灰			砂分を多く混合する細粒土。含水中位。粘性低位。部分的に褐色を呈す。		16.15	16.15	6	7	7	20/30	20						
					砂質粘土	暗灰			砂分を多く混合する細粒土。含水中位。粘性低位。部分的に褐色を呈す。		17.15	17.15	17	19	20	56/30	56						
					砂質粘土	暗灰			砂分を多く混合する細粒土。含水中位。粘性低位。部分的に褐色を呈す。		18.15	18.15	14	15	18	47/30	47						
					砂質粘土	暗灰			砂分を多く混合する細粒土。含水中位。粘性低位。部分的に褐色を呈す。		18.45	18.45	14	14	14	42/30	42						
					砂質粘土	暗灰			砂分を多く混合する細粒土。含水中位。粘性低位。部分的に褐色を呈す。		19.15	19.15	14	14	14	42/30	42						
					砂質粘土	暗灰			砂分を多く混合する細粒土。含水中位。粘性低位。部分的に褐色を呈す。		19.45	19.45	14	15	18	47/30	47						
					砂質粘土	暗灰			砂分を多く混合する細粒土。含水中位。粘性低位。部分的に褐色を呈す。		20.15	20.15	13	15	15	43/30	43						
					砂質粘土	暗灰			砂分を多く混合する細粒土。含水中位。粘性低位。部分的に褐色を呈す。		20.45	20.45	16	16	18	50/30	50						
					砂質粘土	暗灰			砂分を多く混合する細粒土。含水中位。粘性低位。部分的に褐色を呈す。		21.15	21.15	42	18/7	60/17	106	106						
					砂質粘土	暗灰			砂分を多く混合する細粒土。含水中位。粘性低位。部分的に褐色を呈す。		21.45	21.45	29	31/5	60/15	120	120						
					砂質粘土	暗灰			砂分を多く混合する細粒土。含水中位。粘性低位。部分的に褐色を呈す。		22.15	22.15	24	36	60								
					砂質粘土	暗灰			砂分を多く混合する細粒土。含水中位。粘性低位。部分的に褐色を呈す。		22.45	22.45											
					砂質粘土	暗灰			砂分を多く混合する細粒土。含水中位。粘性低位。部分的に褐色を呈す。		23.15	23.15											
					砂質粘土	暗灰			砂分を多く混合する細粒土。含水中位。粘性低位。部分的に褐色を呈す。		23.45	23.45											
					砂質粘土	暗灰			砂分を多く混合する細粒土。含水中位。粘性低位。部分的に褐色を呈す。		24.15	24.15											
					砂質粘土	暗灰			砂分を多く混合する細粒土。含水中位。粘性低位。部分的に褐色を呈す。		24.32	24.32											
					砂質粘土	暗灰			砂分を多く混合する細粒土。含水中位。粘性低位。部分的に褐色を呈す。		25.15	25.15											
					砂質粘土	暗灰			砂分を多く混合する細粒土。含水中位。粘性低位。部分的に褐色を呈す。		25.30	25.30											
					砂質粘土	暗灰			砂分を多く混合する細粒土。含水中位。粘性低位。部分的に褐色を呈す。														
					砂質粘土	暗灰			砂分を多く混合する細粒土。含水中位。粘性低位。部分的に褐色を呈す。														
					砂質粘土	暗灰			砂分を多く混合する細粒土。含水中位。														



 
 
ボーリング柱状図

調 査 名 八尾市営西郡住宅(14号館～18号館)建替事業に伴う地質調査業務

ボーリングNo

事業・工事名

シート No

ボーリング名	No. 6		調査位置		八尾市幸町四丁目地内他				北緯	34°38'55.7098"	
発注機関	八尾市 建築部 住宅管理課				調査期間	令和 3年 10月 11日 ~ 3年 10月 12日			東経	135°36'27.6501"	
調査業者名	[redacted]		主任技師	[redacted]		現場代理人	[redacted] ア鑑定者 [redacted]		ボーリング責任者	[redacted]	
孔口標高	T.P. +5.40m	角  度	方  向	地盤勾配  鉛直	使用機種	試錐機	YBM-05		ハンマー 落下用具	半自動型	
総掘進長	40.50m					エンジン	YANMAR NFD9		ポンプ	KANOV5-P	

[illegible]

