
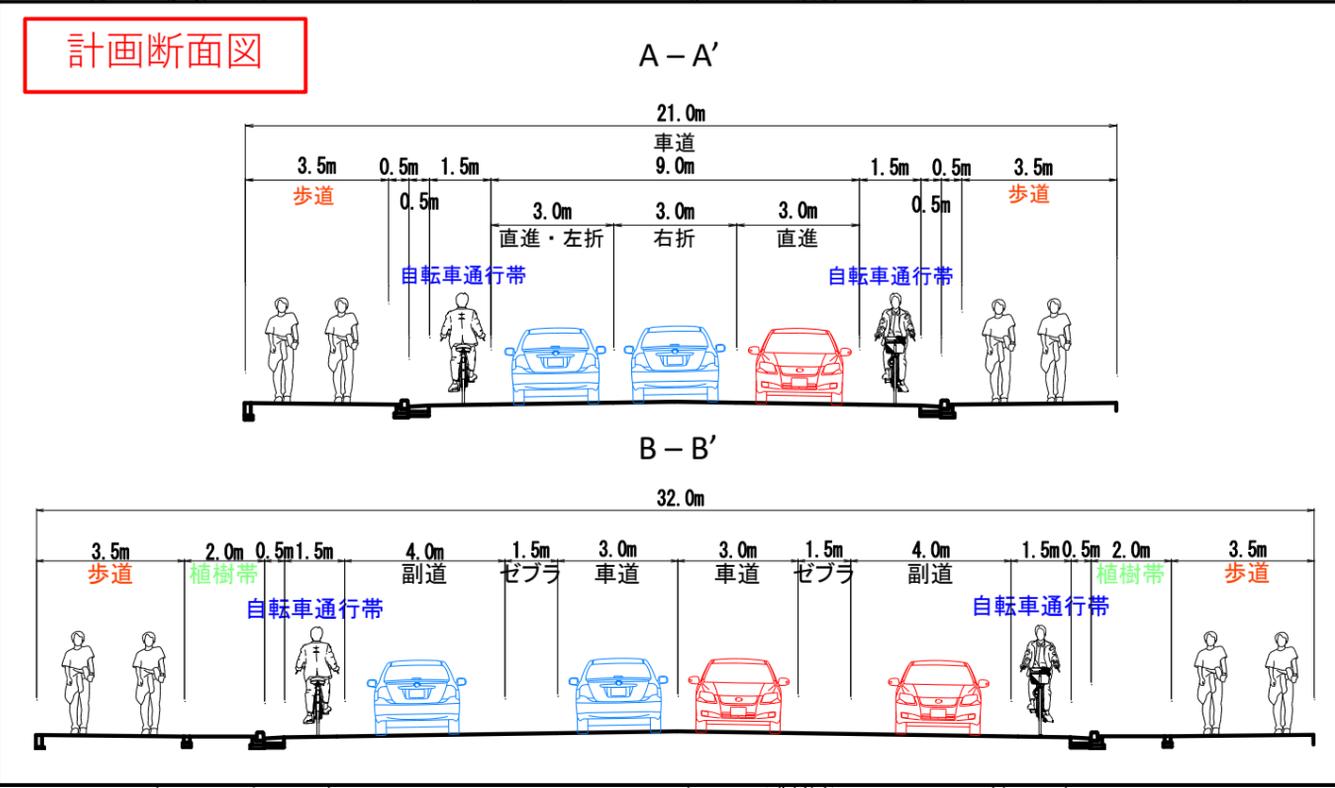


都市計画道路久宝寺線整備事業

- 歩道部
- 車道部
- 植栽帯
- 自転車通行帯
- 周辺道路 ~ 本線
- 本線
- 工事区間

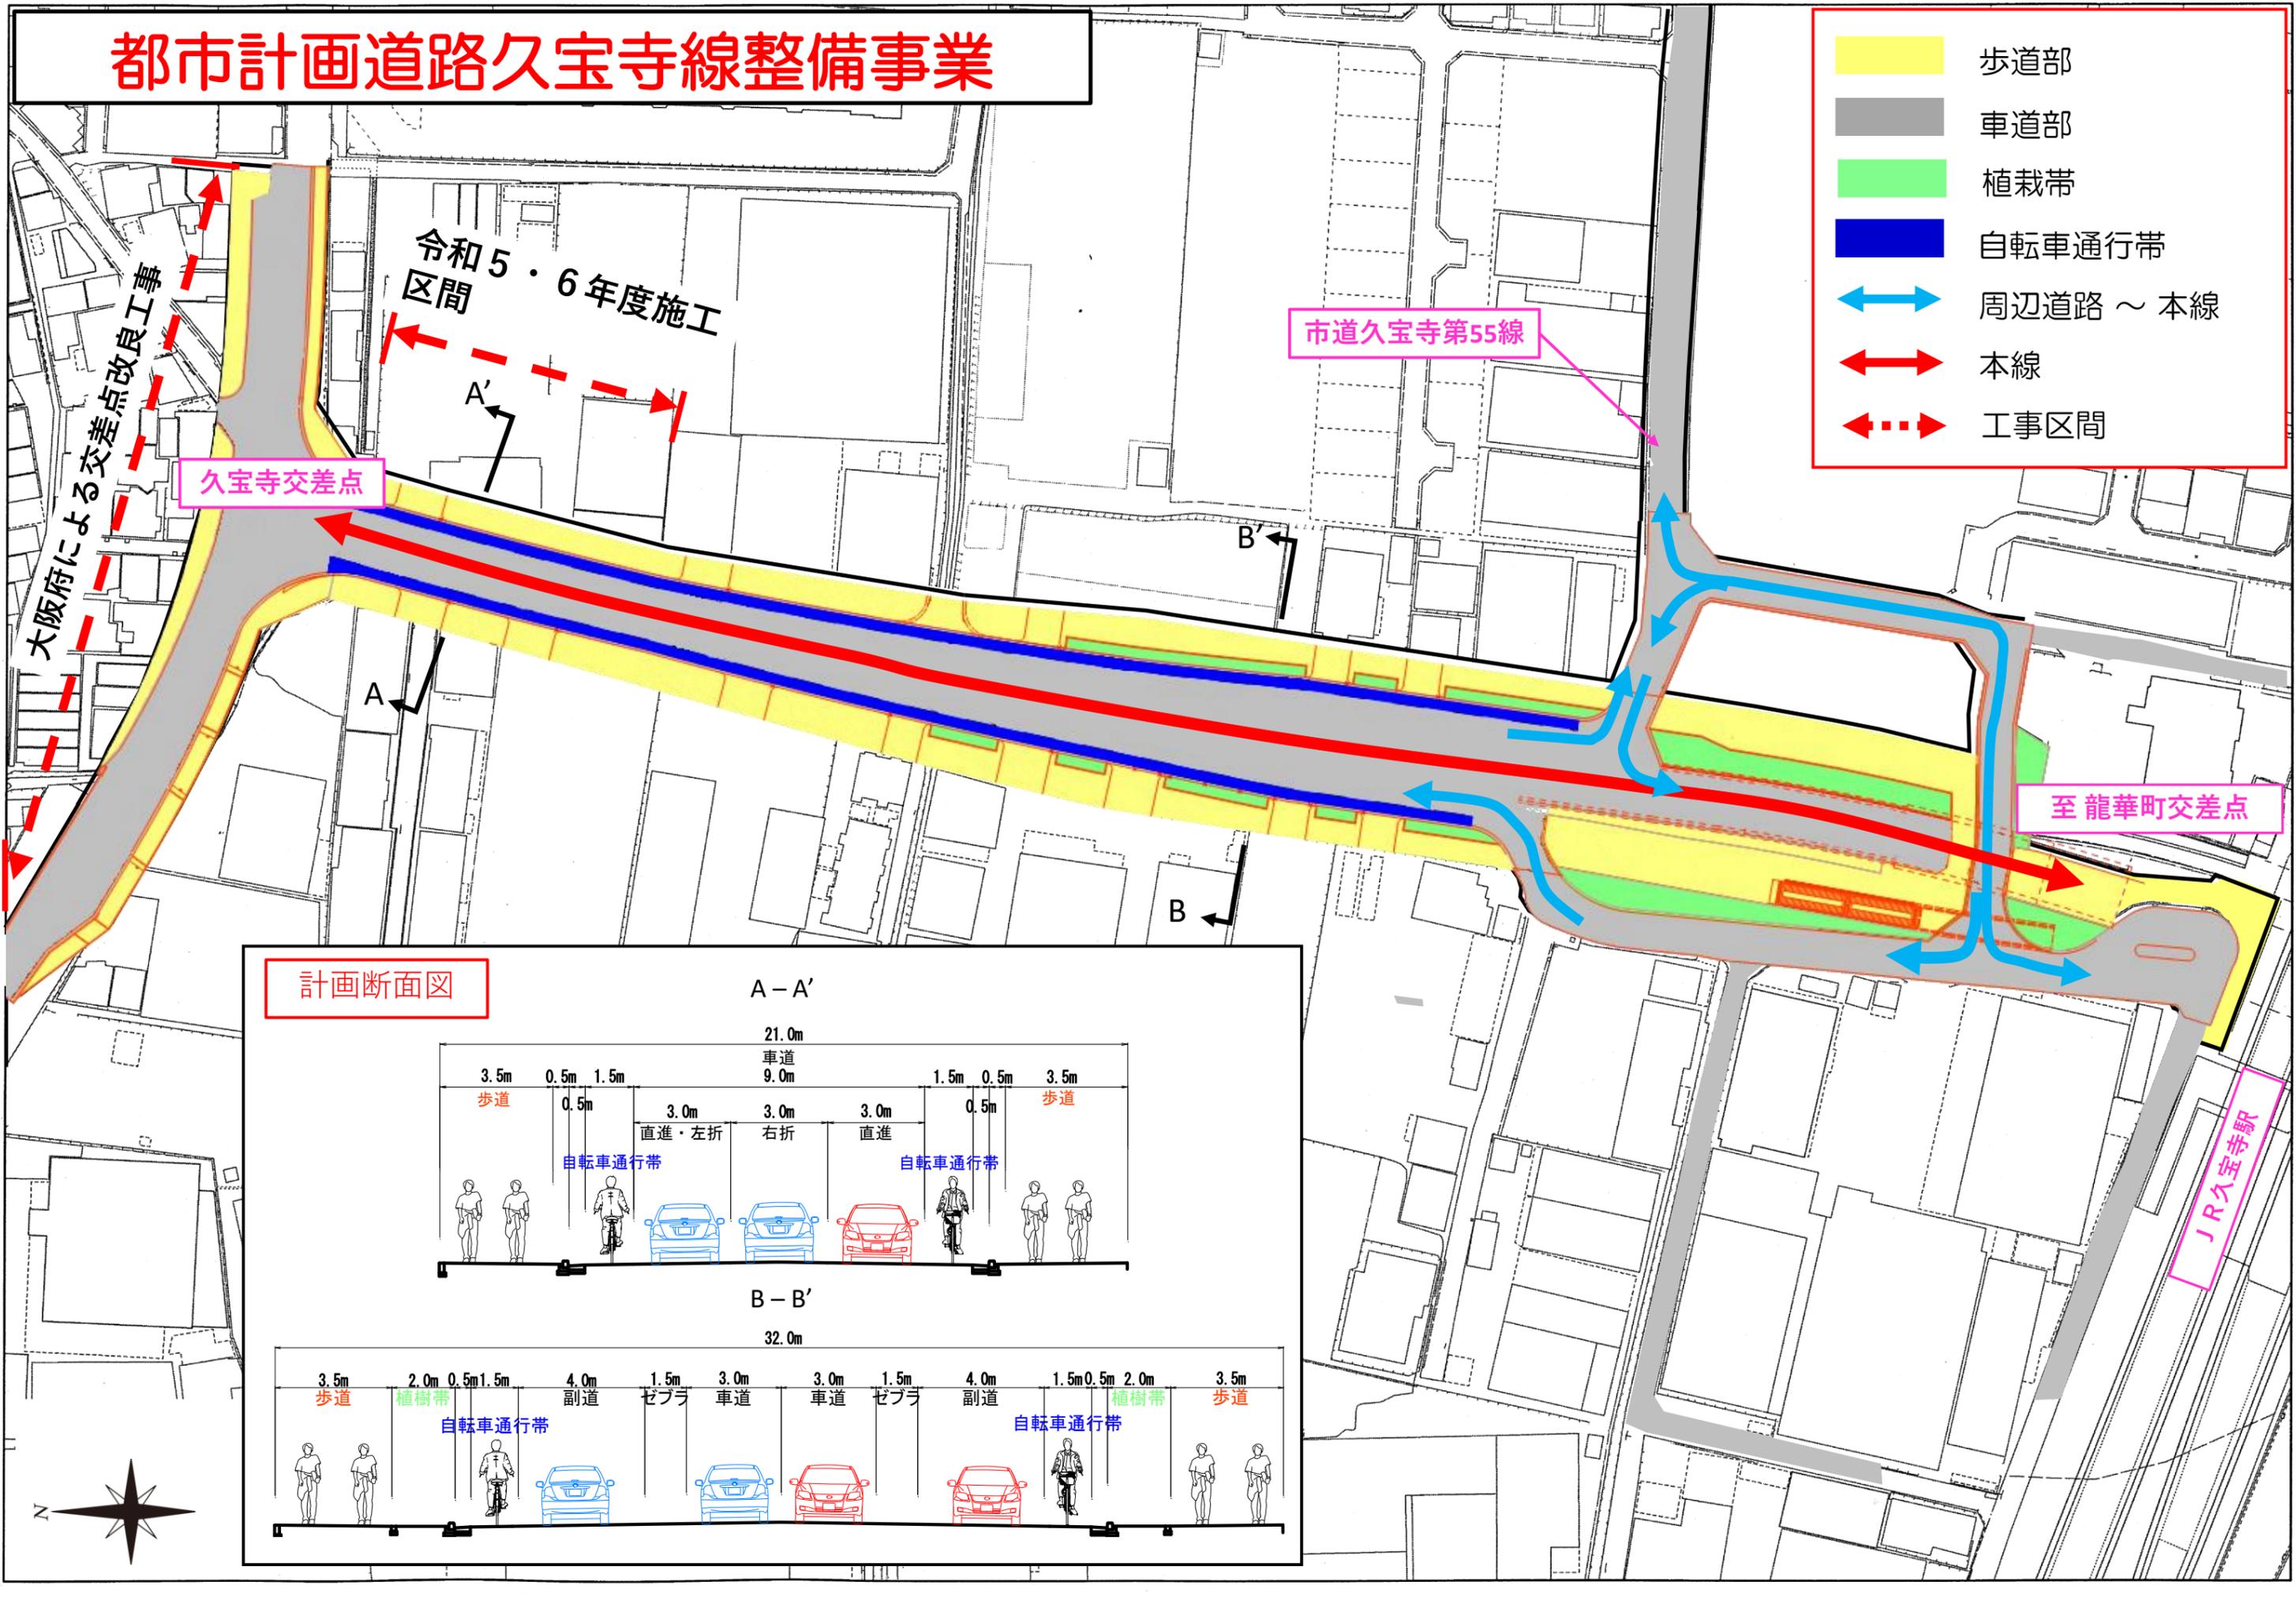

JR久宝寺駅