
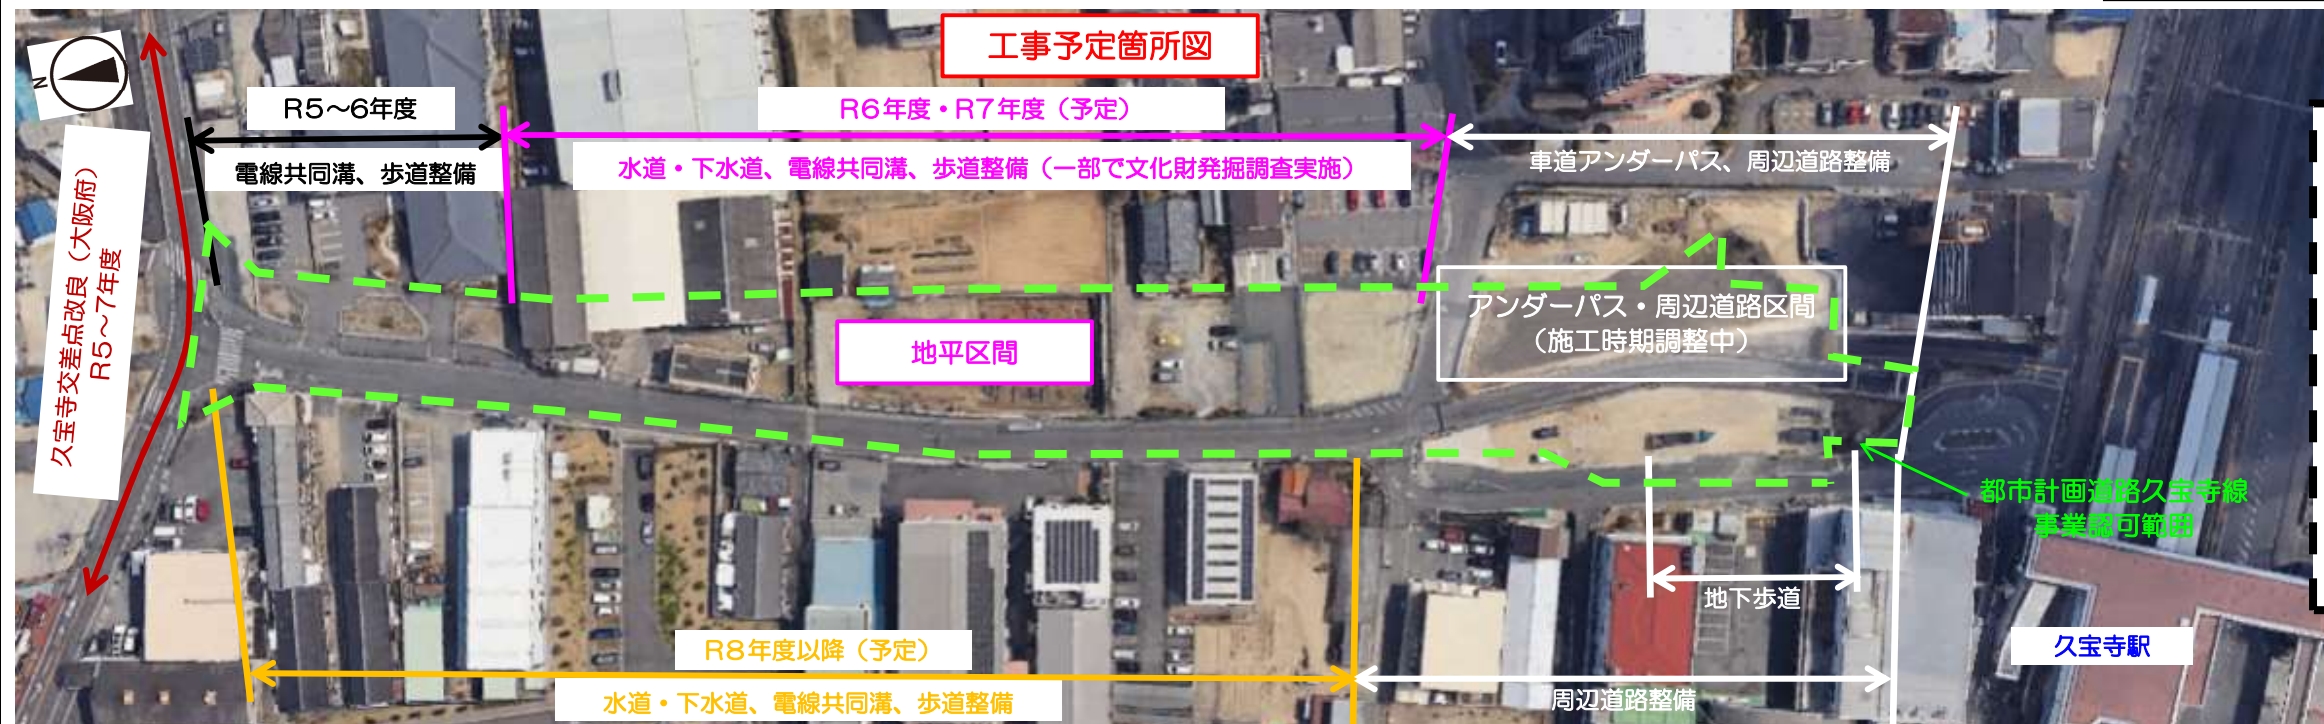
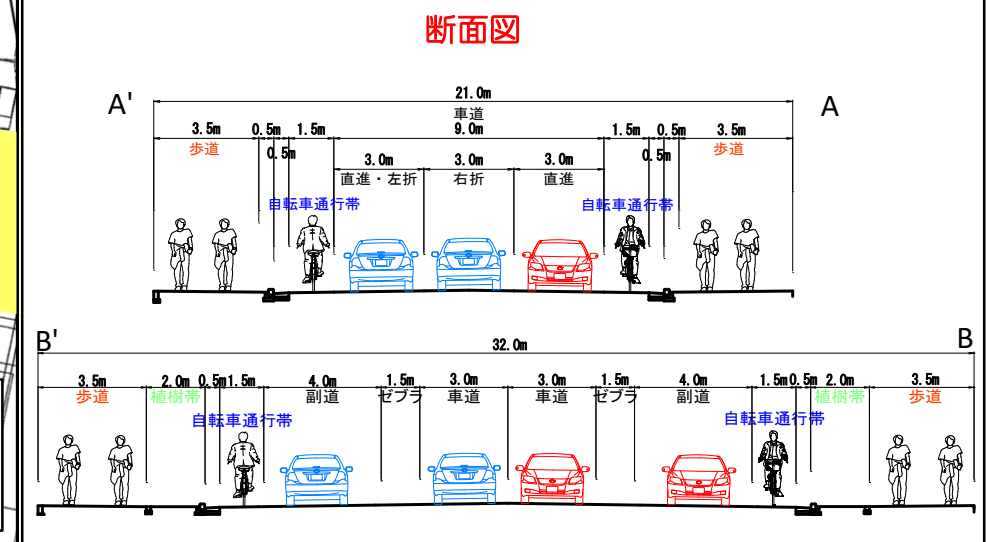
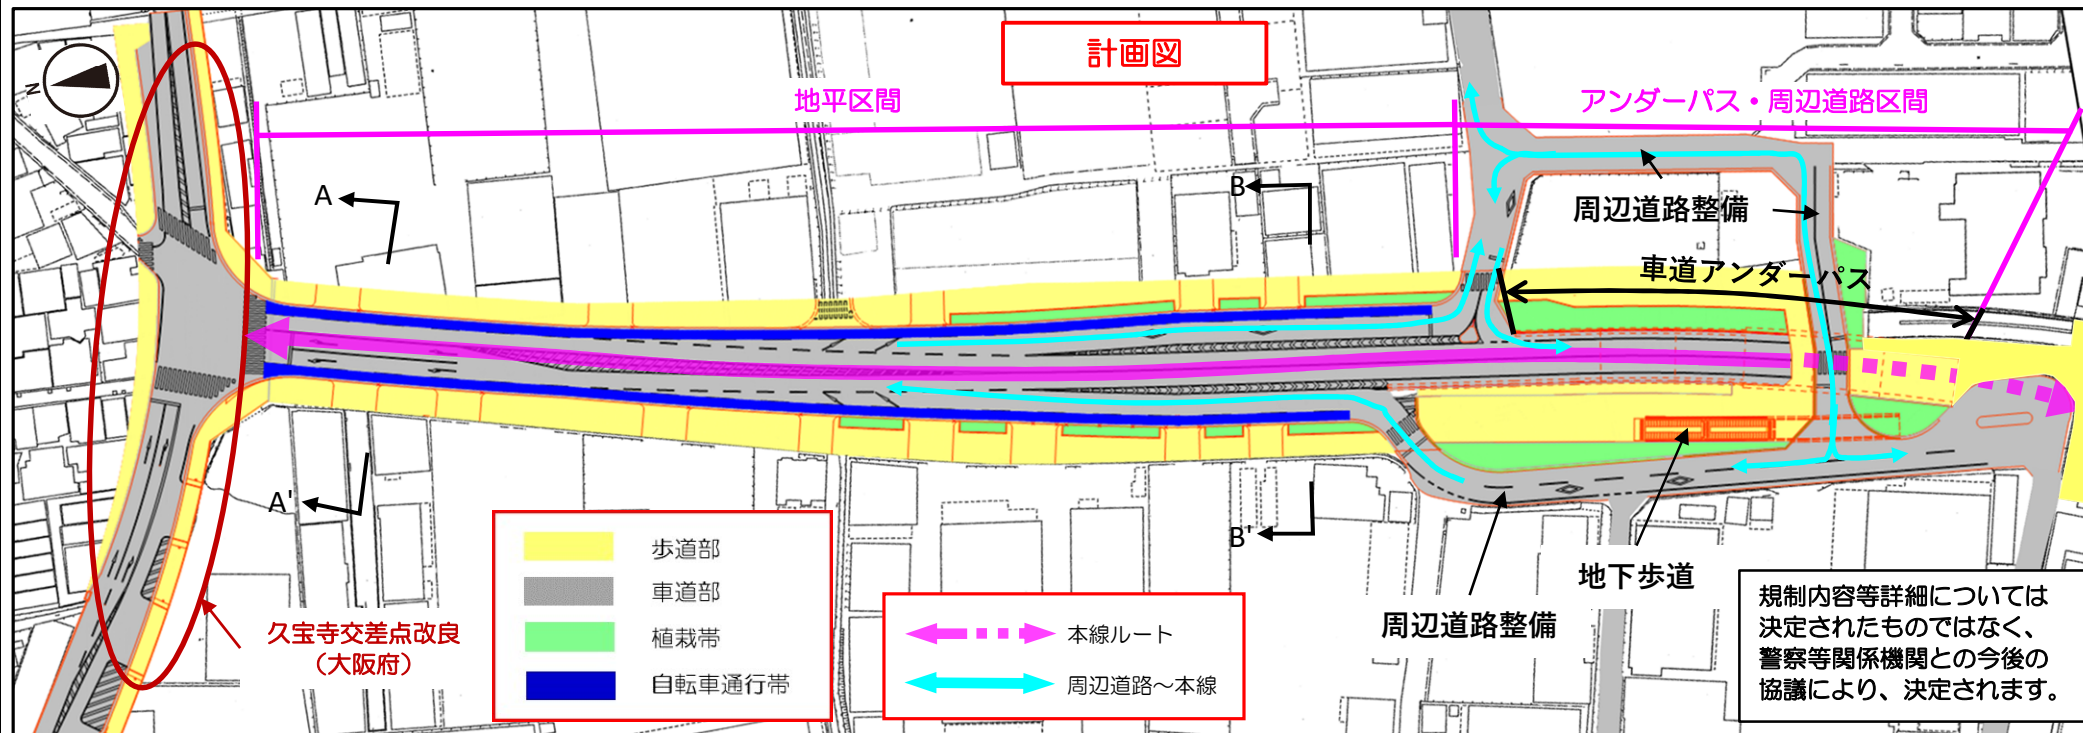


都市計画道路久宝寺線整備事業について

都市計画道路久宝寺線については、平成23年1月に事業認可を取得し、事業用地の取得や文化財発掘調査工事等を進めてきました。
令和5年度から、大阪府による久宝寺交差点改良工事の実施に伴い、久宝寺線についても電線共同溝や歩道の整備工事に着手しております。令和6年度以降も引き続き電線共同溝等の工事を進めてまいります。
なお、大阪府による交差点改良工事については、令和7年5月中旬完了予定です。

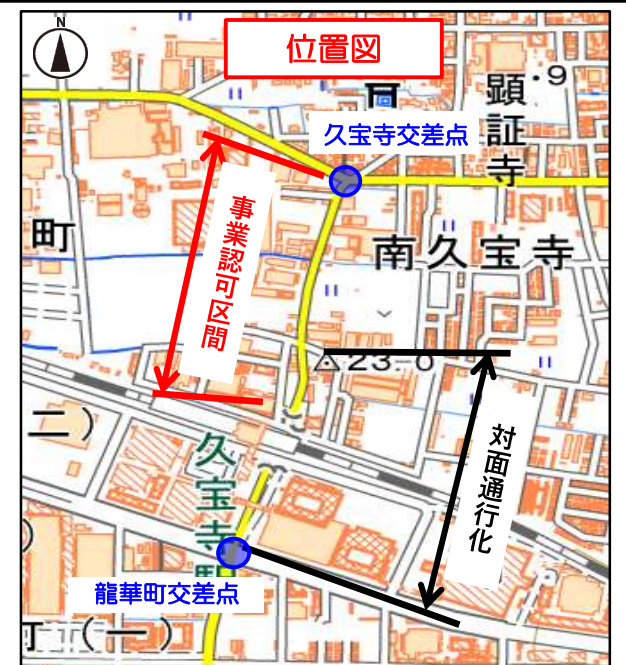

注意

※記載の時期については、予定であり、今後警察等の協議により変更する場合があります。
※車道アンダーパスについては、2車線化に伴う大型構造物の施工により、長期間の通行止めを伴う予定です。また、既存の折り返しの地下歩道も通行止めとなります。
歩行者・自転車の方は、先に施工する西側の地下歩道または自由通路のご利用をお願い致します。ご迷惑をおかけ致しますが、ご協力よろしくお願い致します。

【担当部署】
八尾市都市整備部都市基盤整備課
連絡先：072-924-8538

軌道下から南側区間について

