
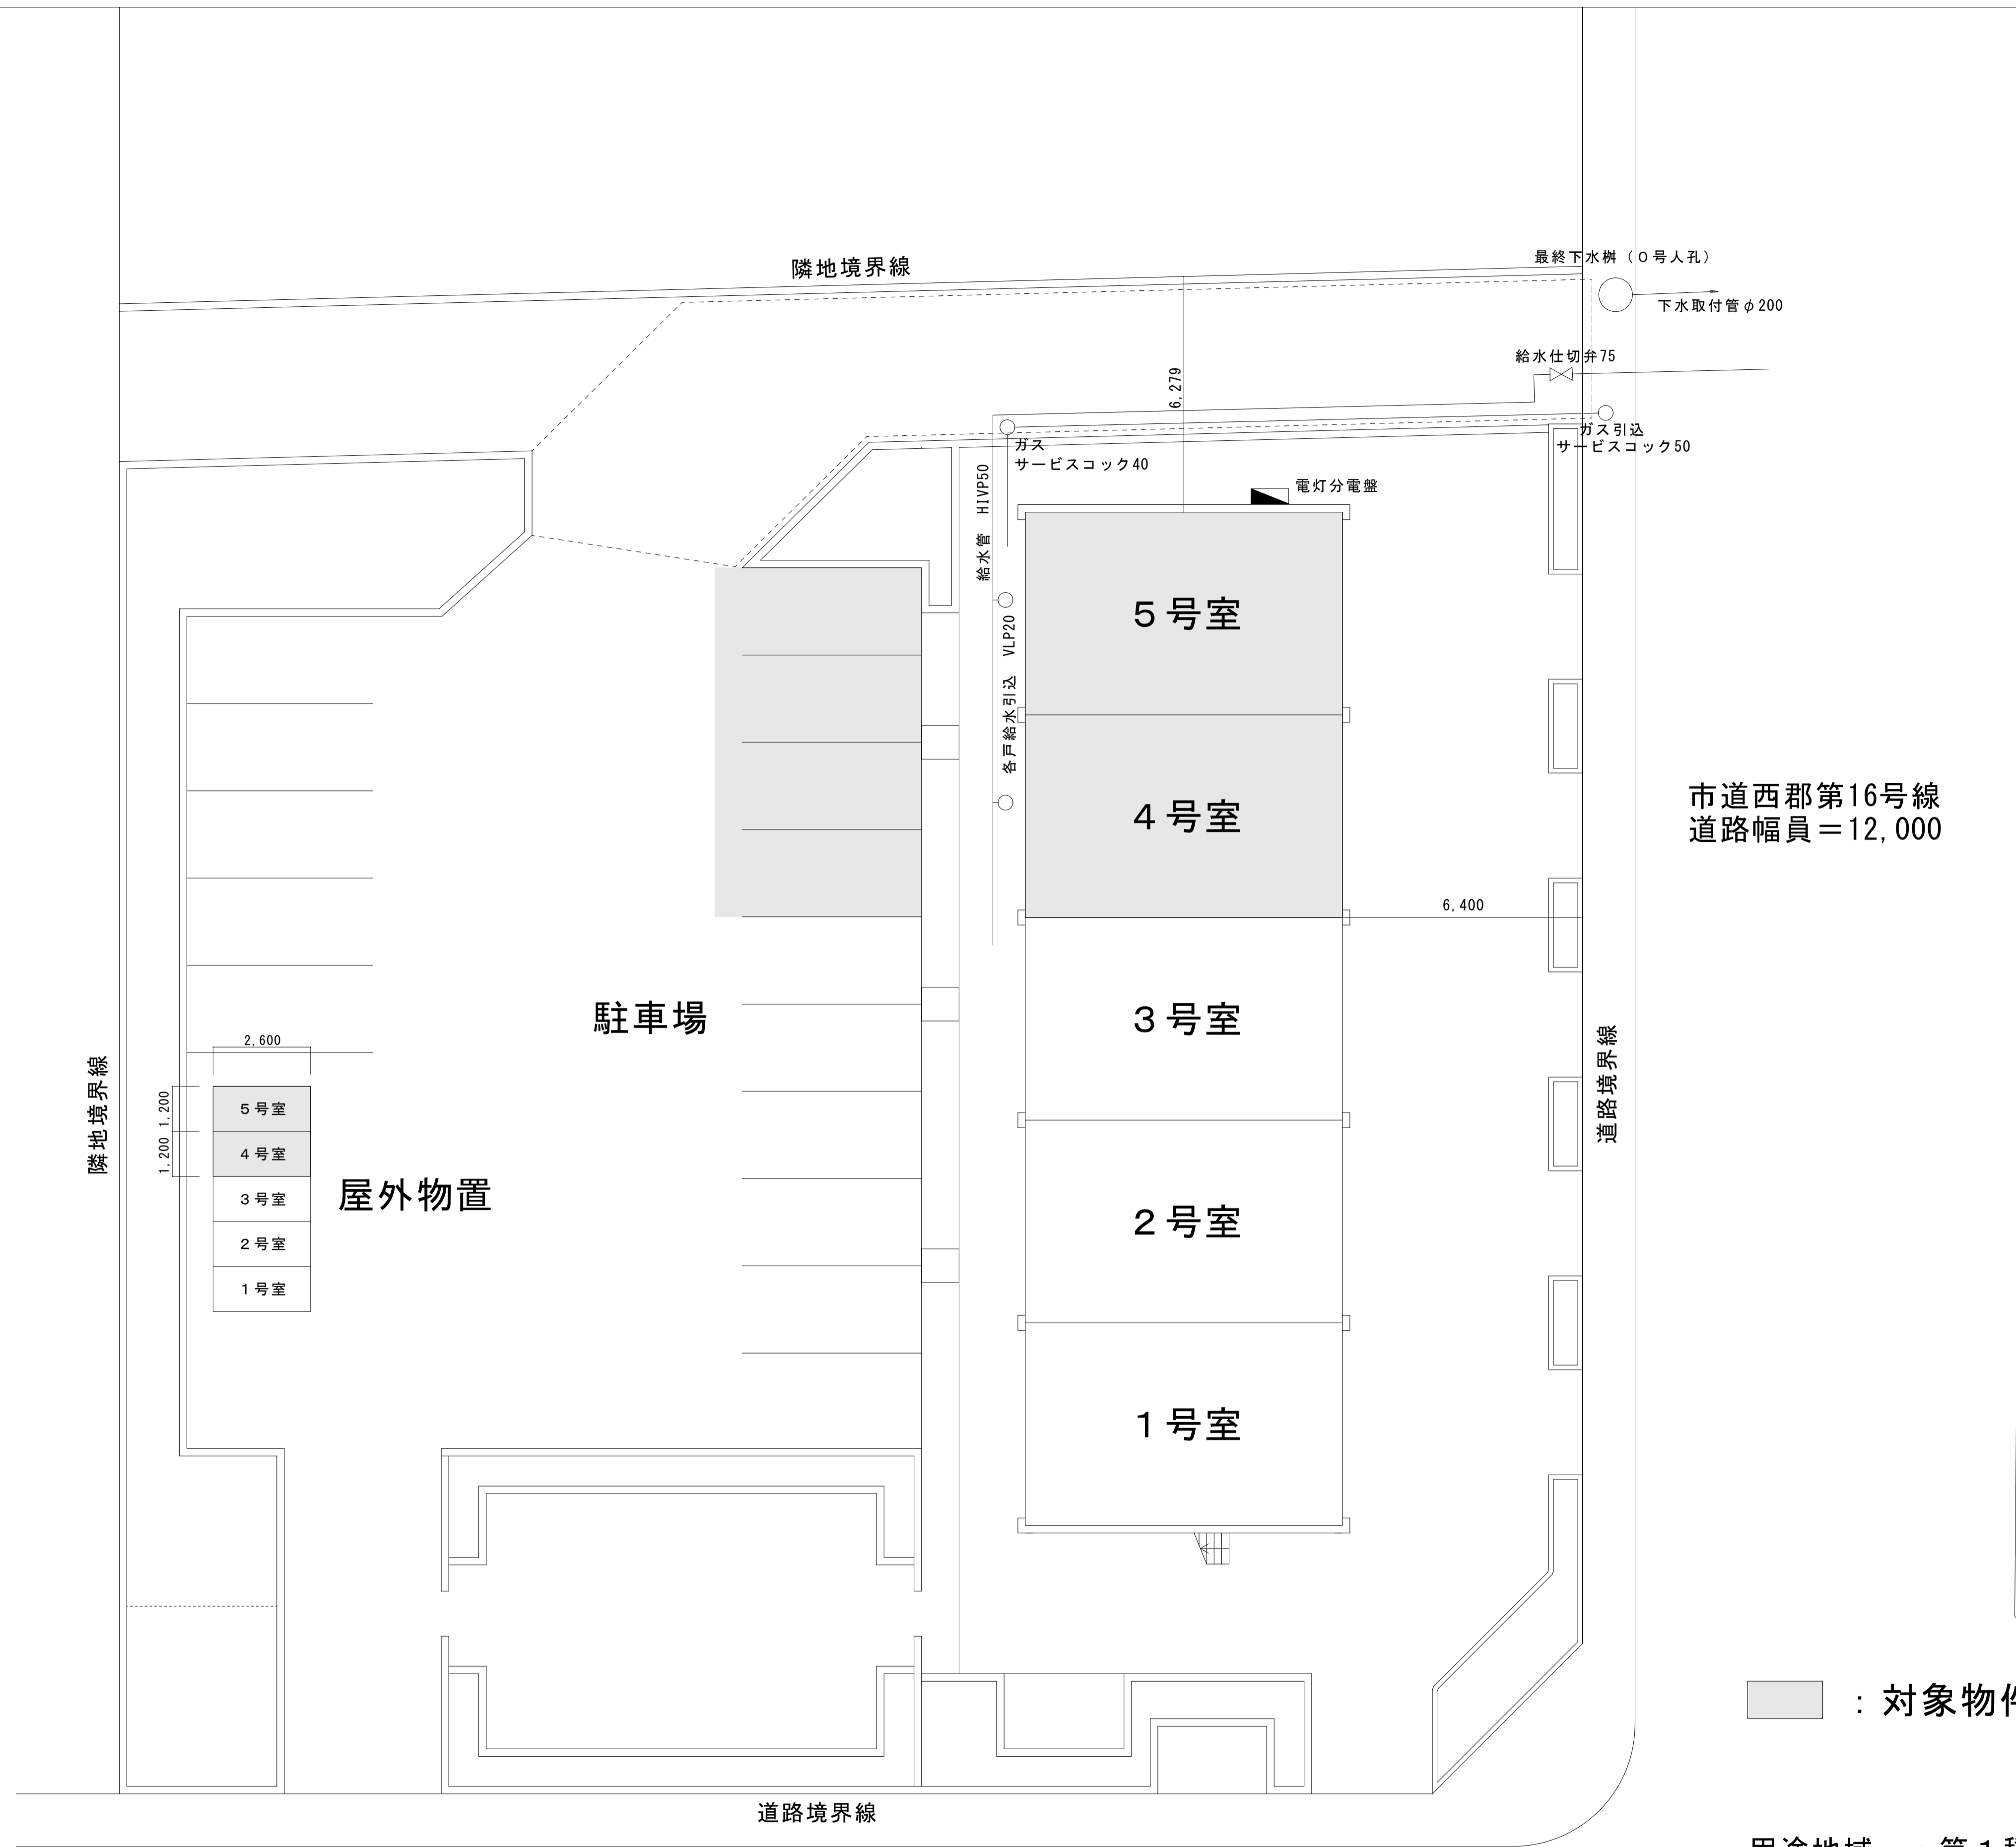


別紙 1

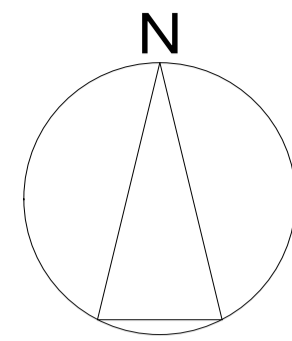

■ : 対象物件を示す

用途地域 : 第1種住居地域
 防火地域 : 準防火地域
 竣工年月日 : 昭和56年5月30日 (新耐震基準)

市道西郡第16号線
 道路幅員 = 12,000