



1階平面図

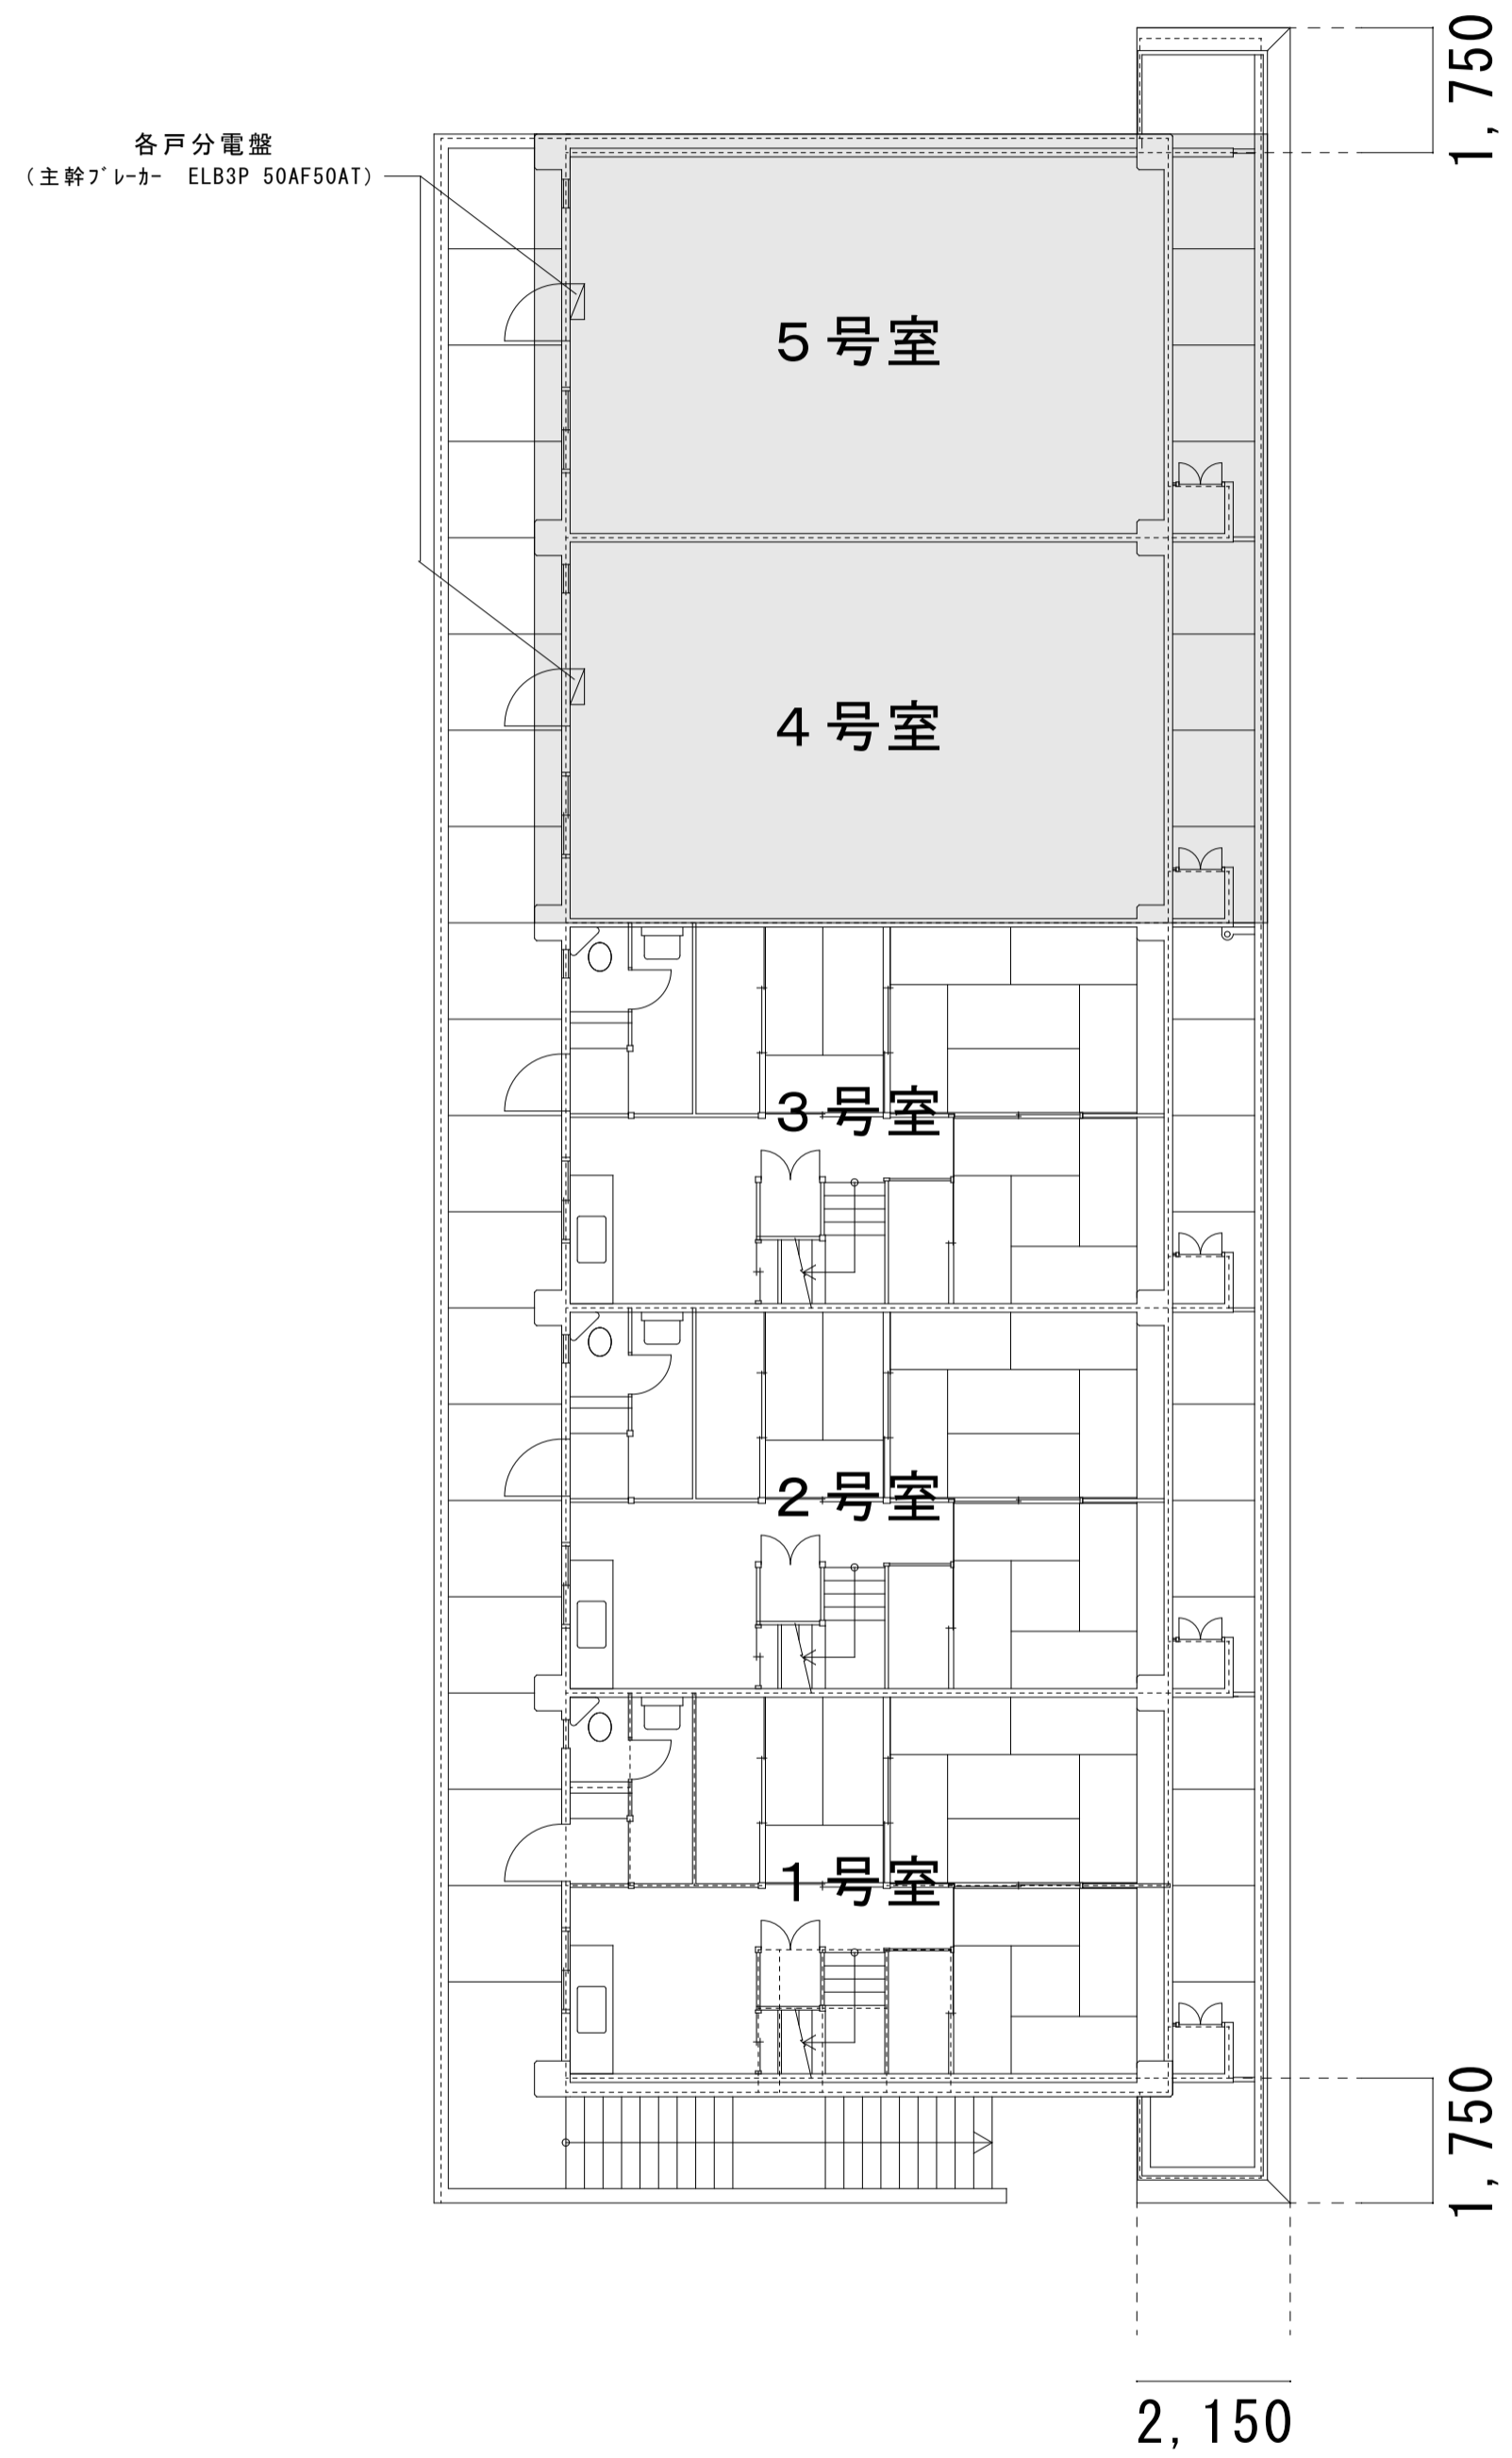

2階平面図

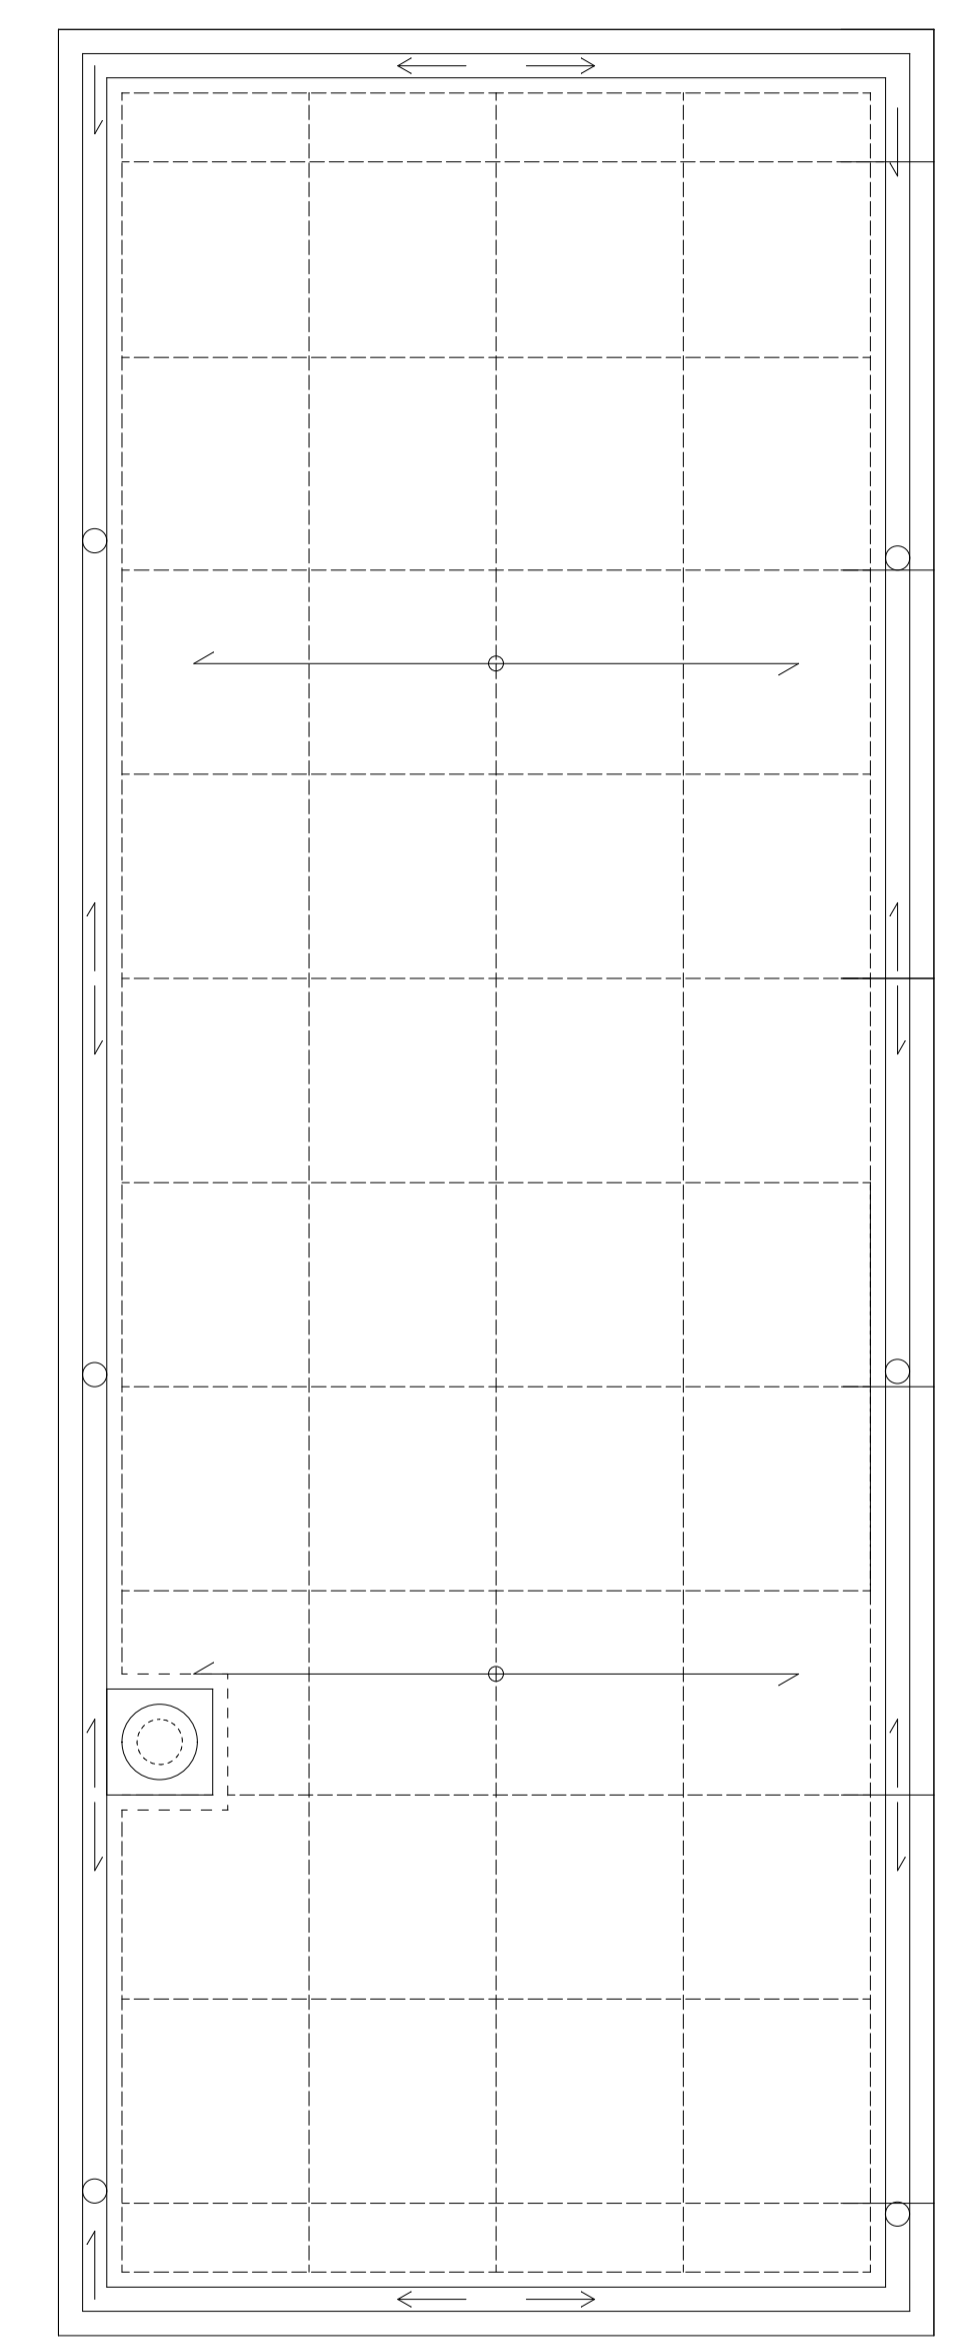

屋根伏図

■ : 対象物件を示す