






位置図

件名：令和5年度南部管末圧力制御所圧力・差圧計の購入

納入場所：八尾市服部川三丁目3番地



参考

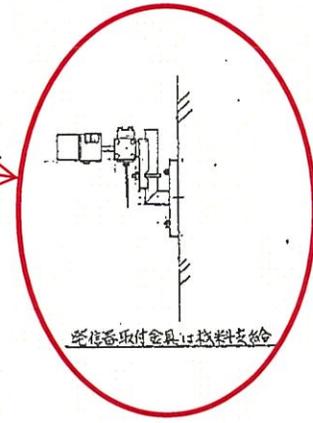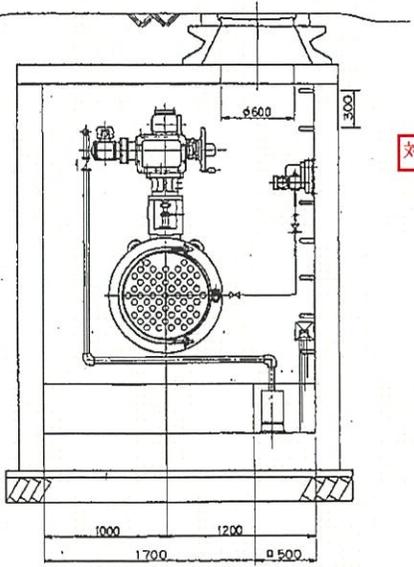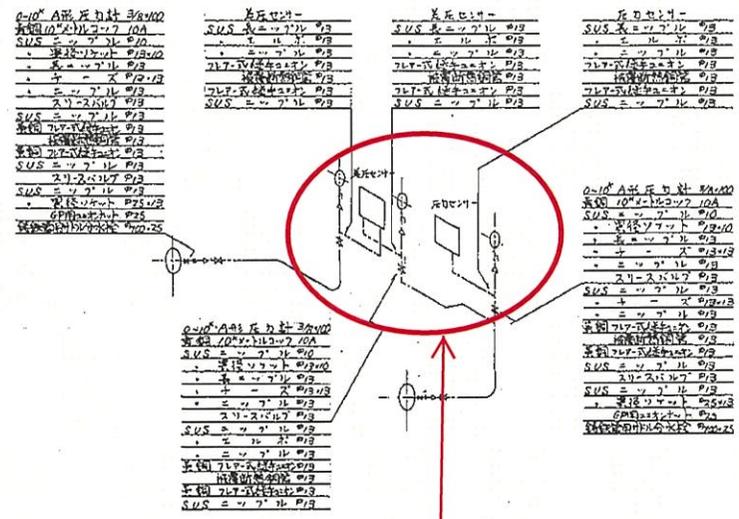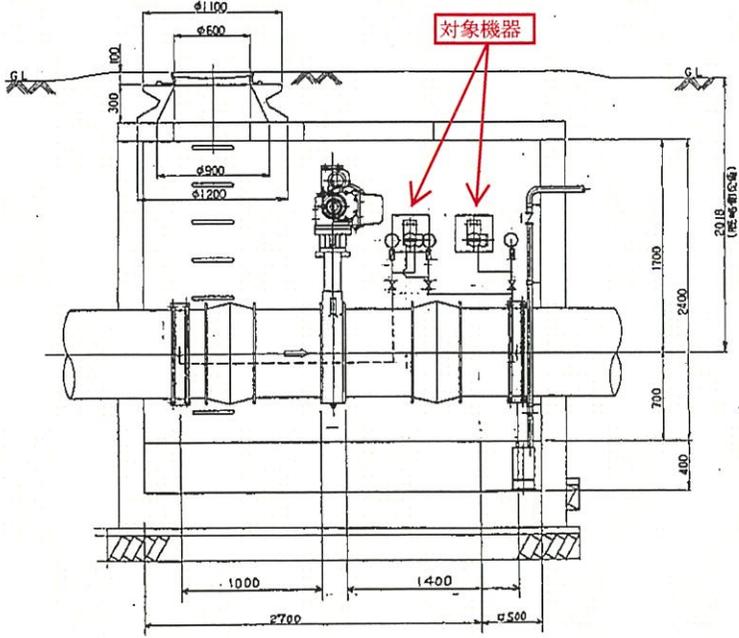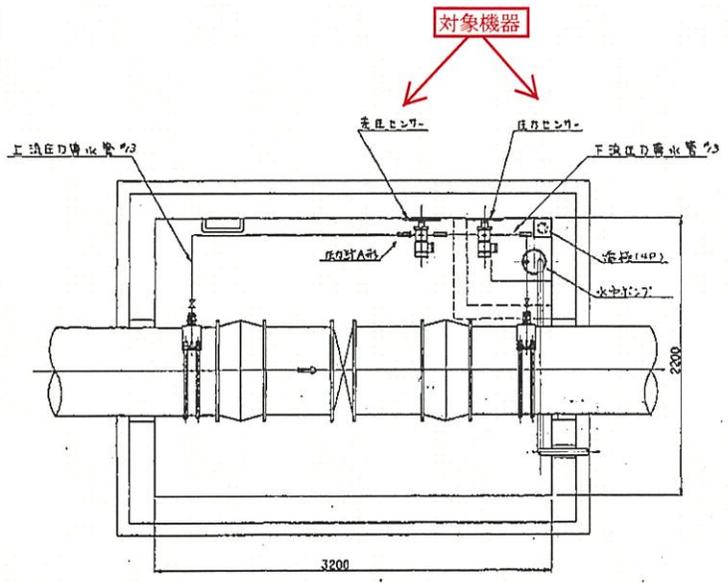

しゆん工図

作 者 西野依区排水系流量調整弁設置
工業に伴う電気工事

縮尺	3	製作者	西野依区
縮尺	1/20	検査者	西野依区

八尾市水道局